


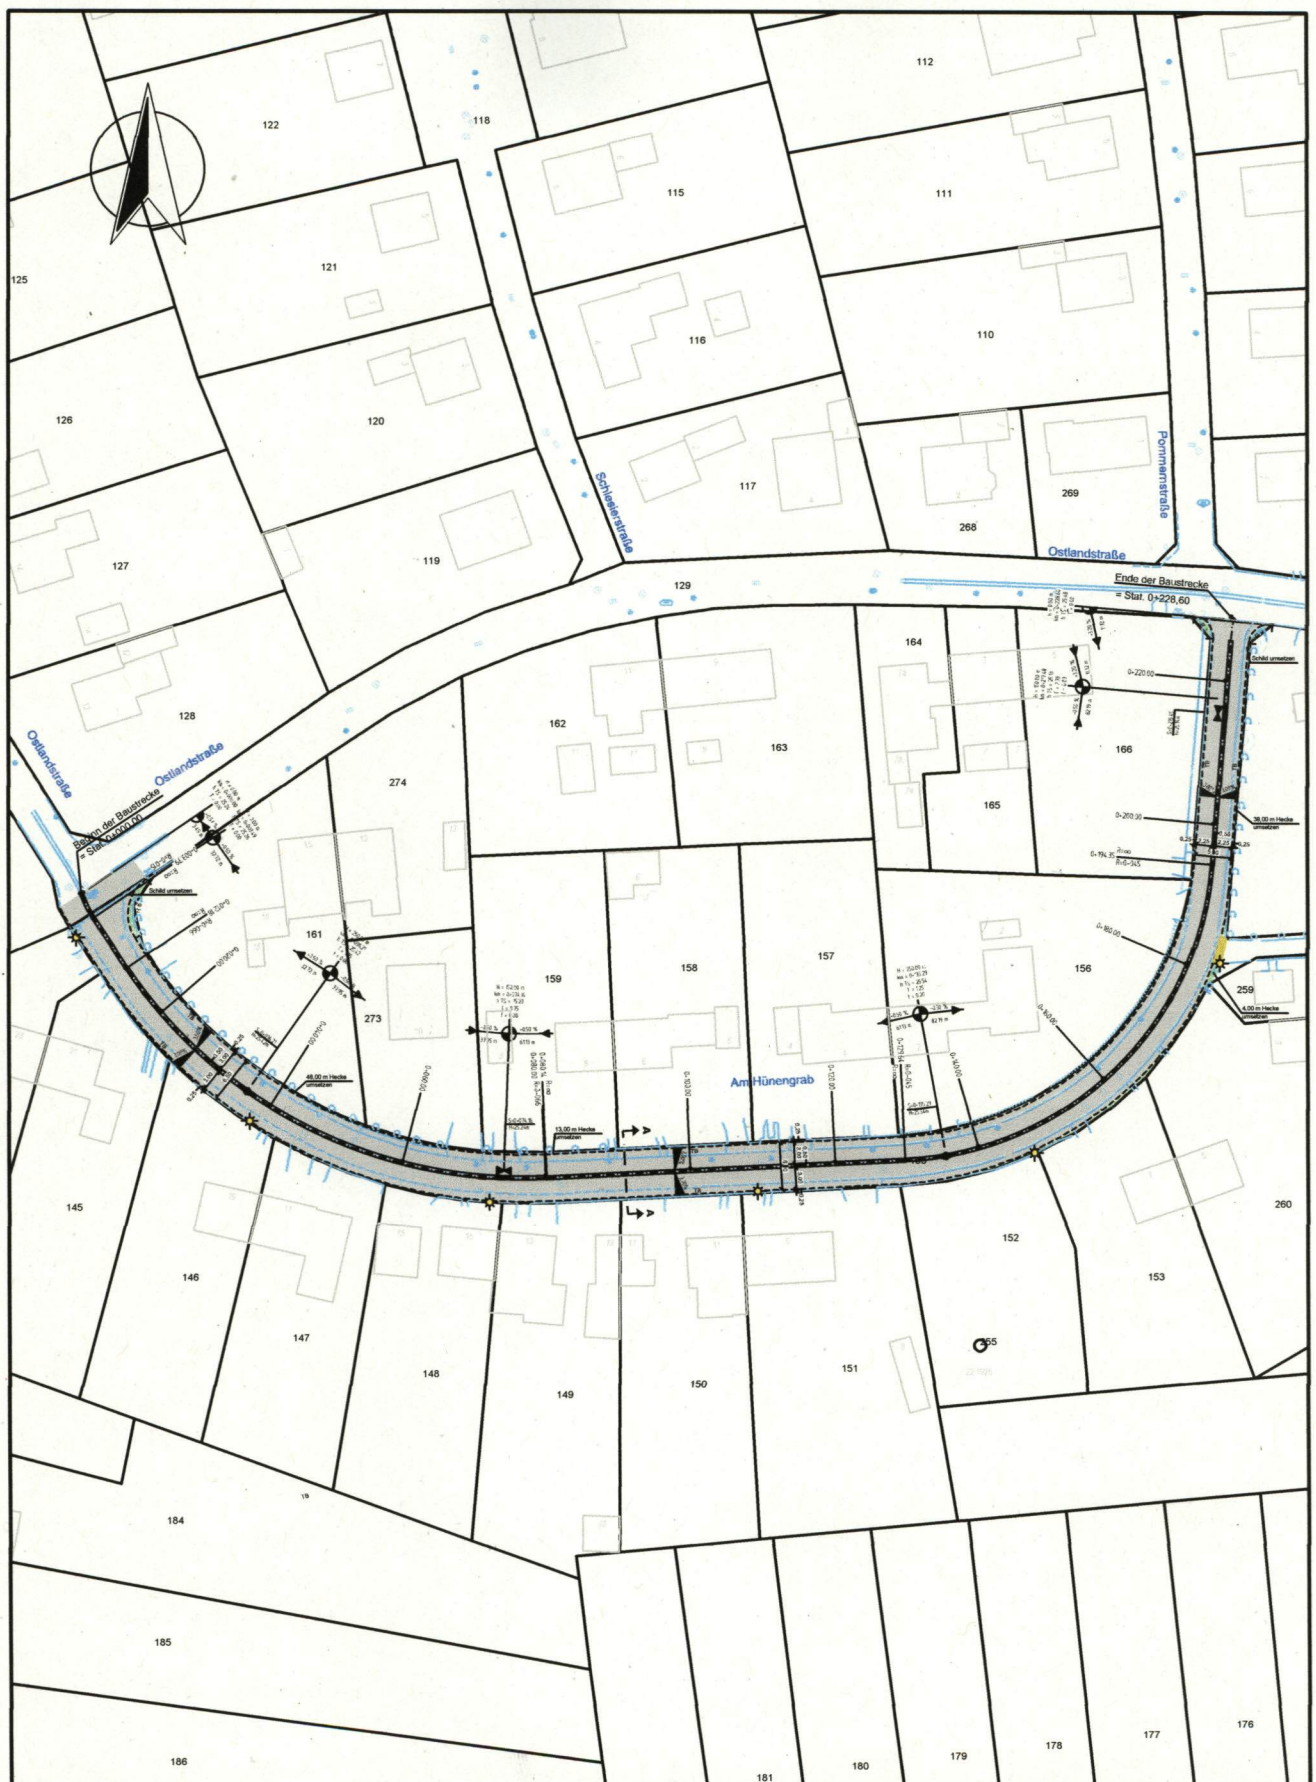

Stadt Neumünster

**Umverlegung RW-Kanal
Norderstraße
Ausbau Am Hünengrab**

**Übersichtslageplan
M = 1 : 500**

Projekt Nr.: 113.4212

Datum: 21.03.2014

Anlage: 3.5

