


Anlage 4

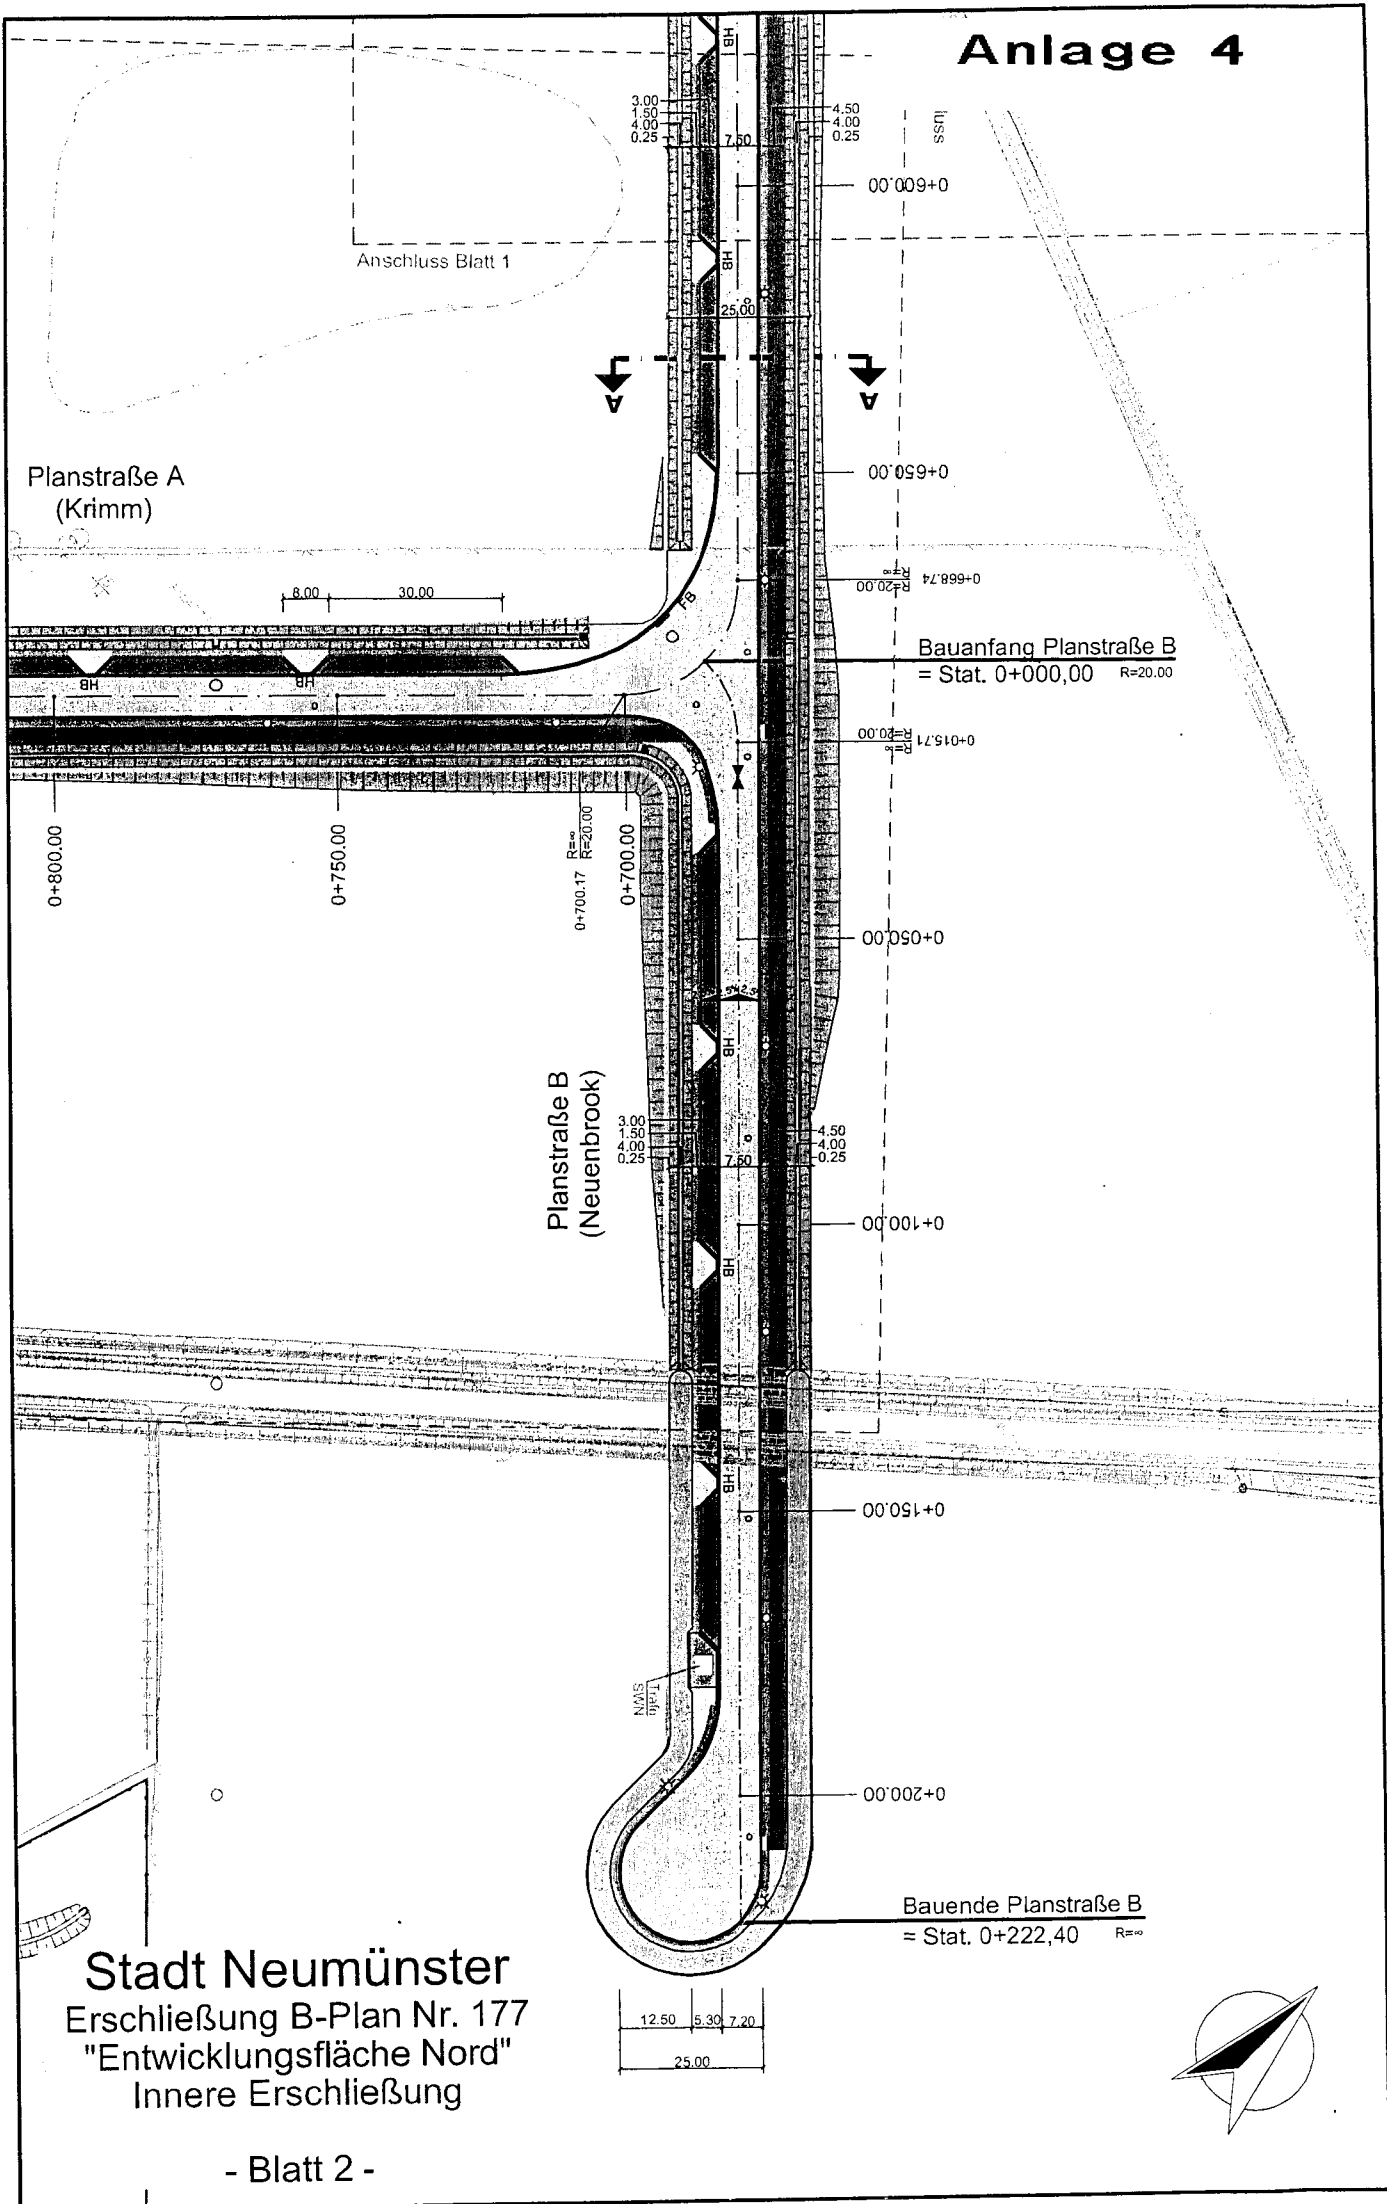

Stadt Neumünster
Erschließung B-Plan Nr. 177
"Entwicklungsfläche Nord"
Innere Erschließung