


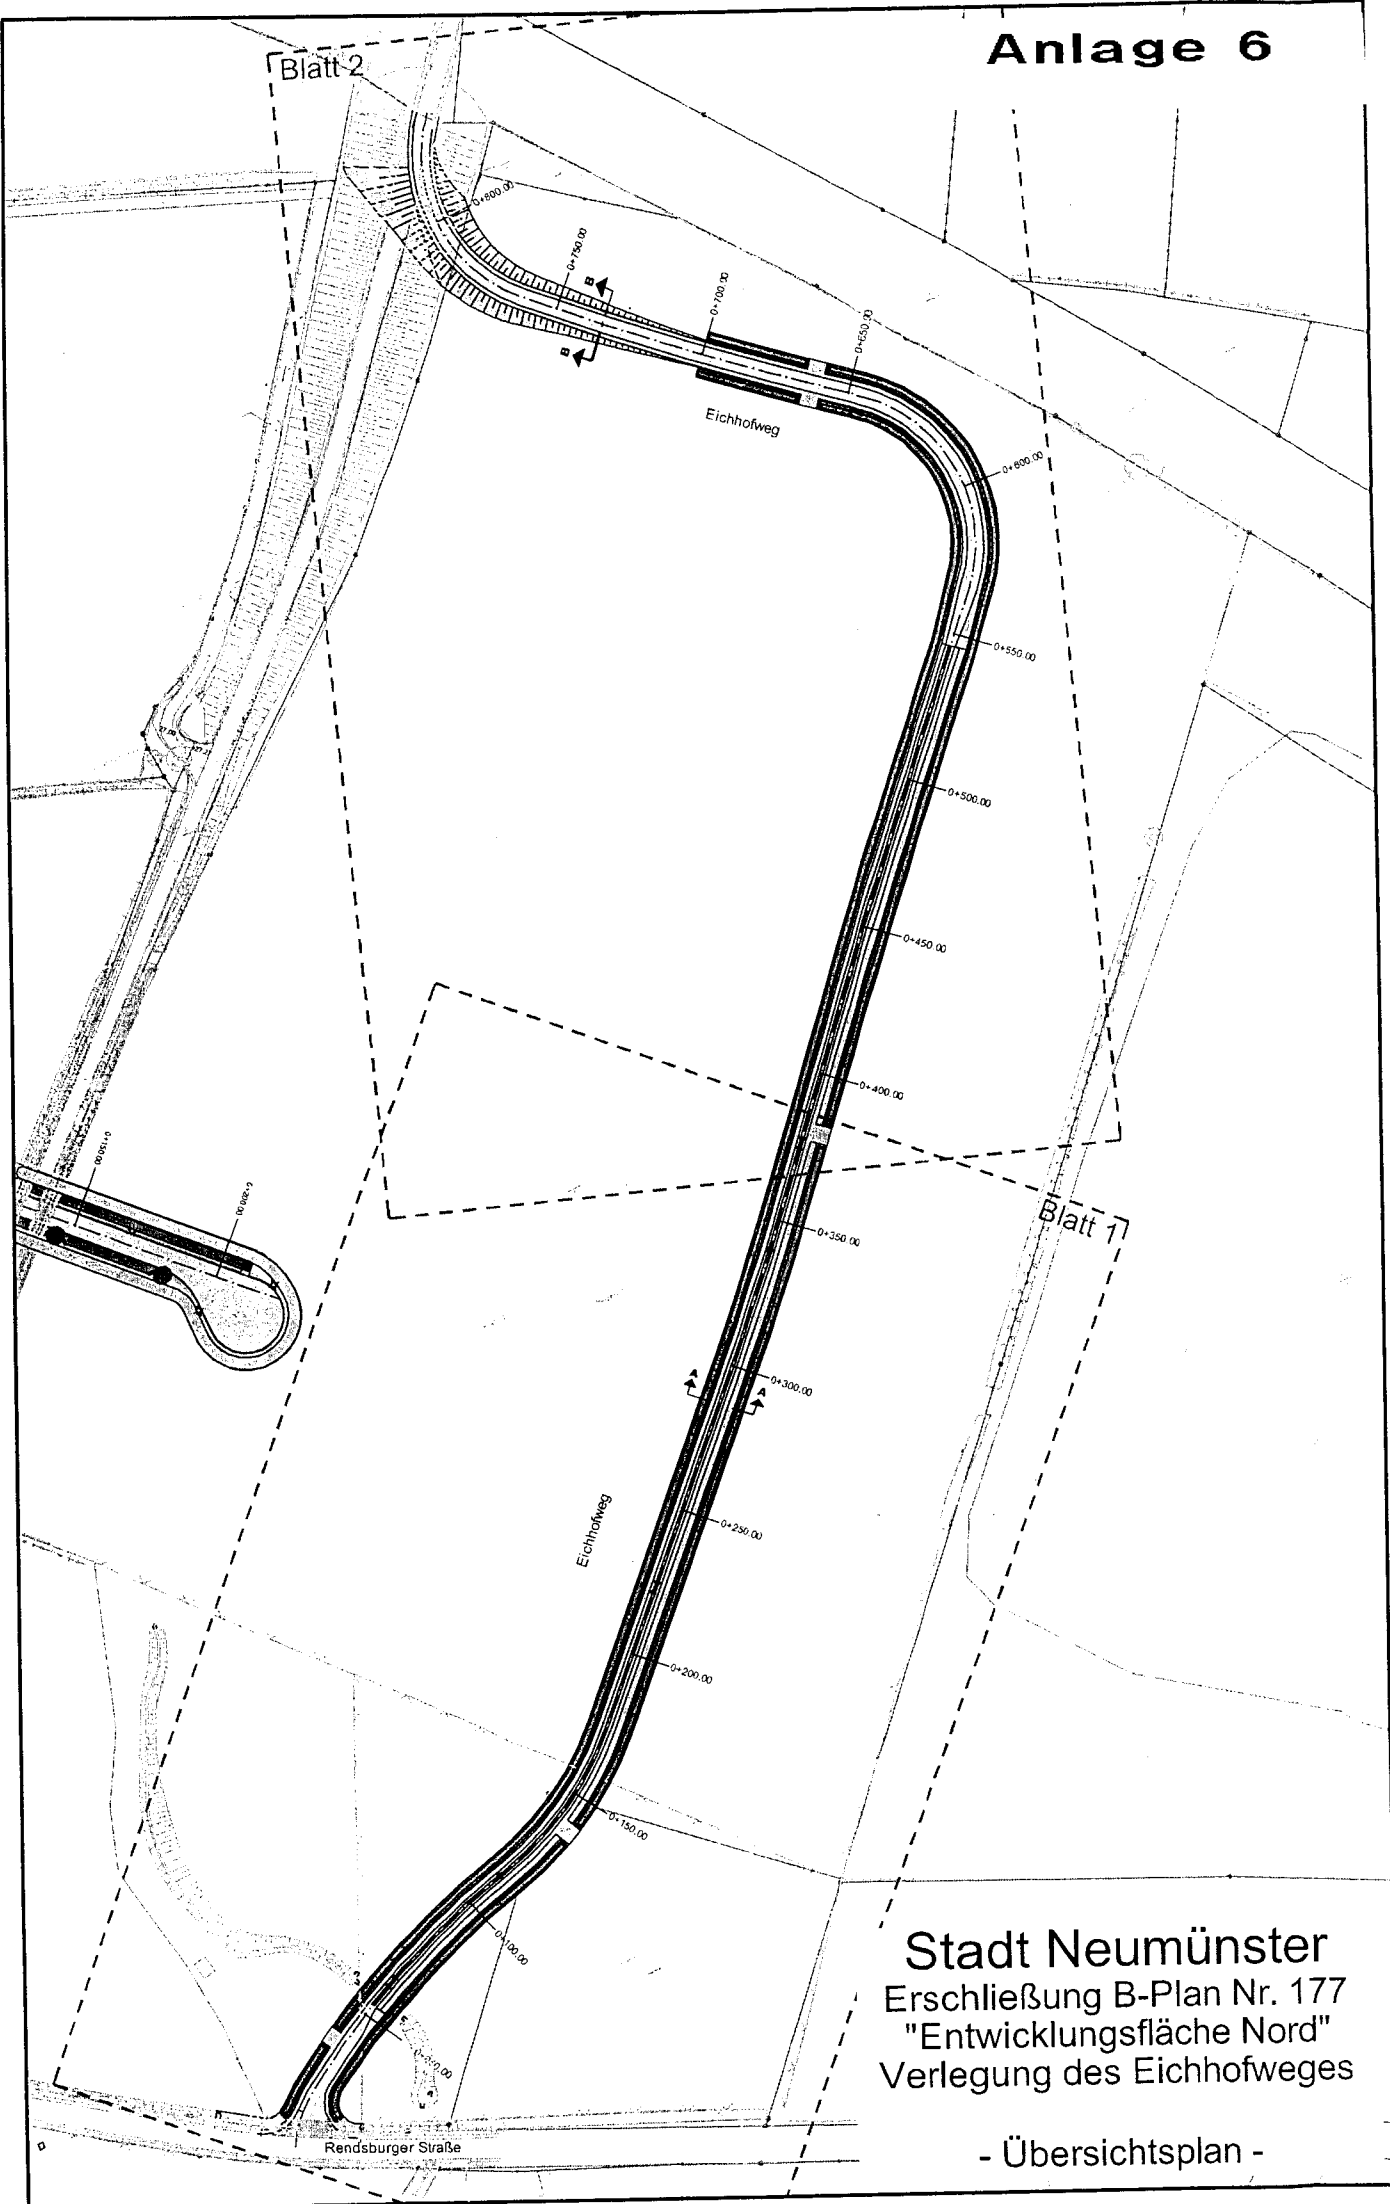

Stadt Neumünster
Erschließung B-Plan Nr. 177
"Entwicklungsfläche Nord"
Verlegung des Eichhofweges

- Übersichtsplan -