
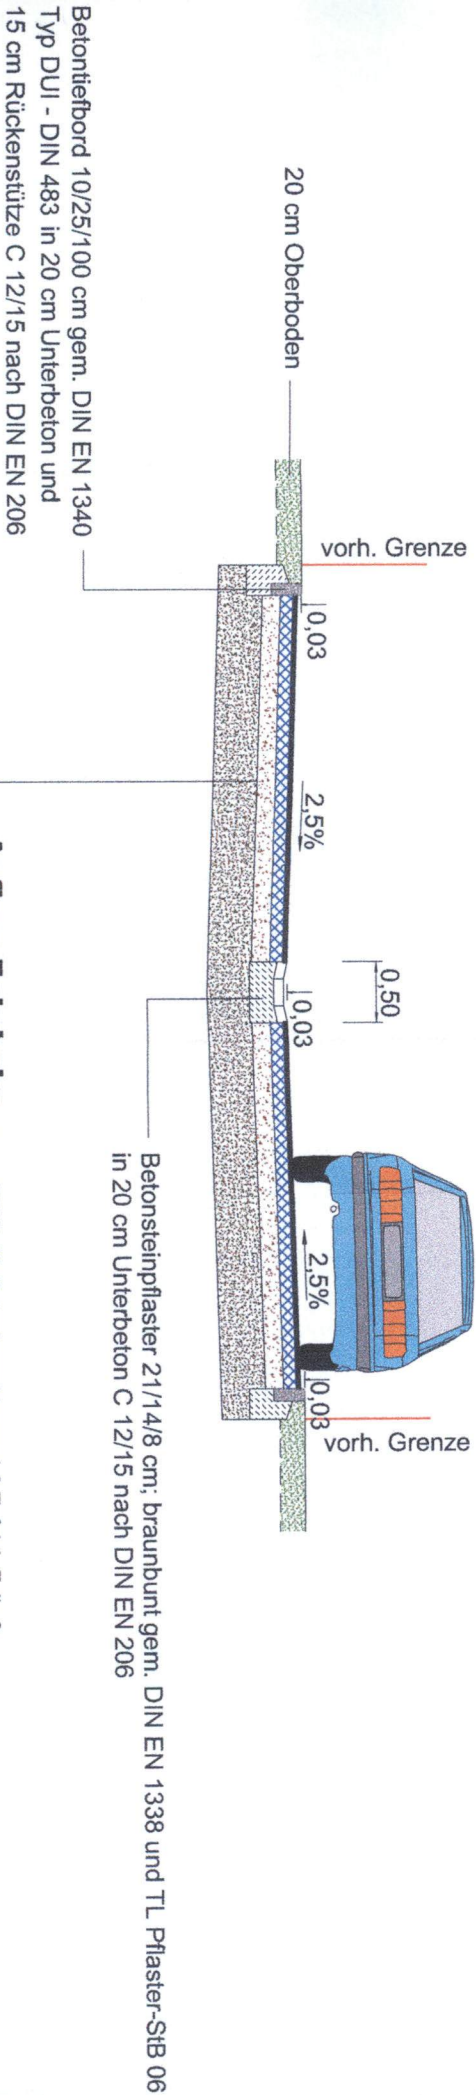


Schnitt A - A

Am Hünengrab

Variante 2

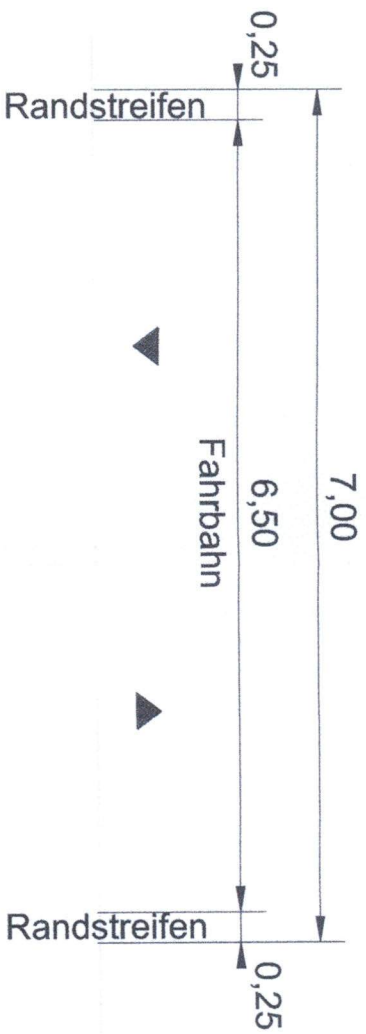

Aufbau Fahrbahn

gem. RStO 12, Belastungsklasse 1,0 Tafel 1, Zeile 3

- 4,0 cm Asphaltbeton AC 11 D N, gem. ZTV Asphalt-StB 07
- 10,0 cm Asphalttragschicht AC 32 T N, gem. ZTV Asphalt-StB 07
- 15,0 cm Schottertragschicht gem. ZTV SoB-StB 04/07 (Tab. 1/Zeile 1)
 $E_{t2} \geq 150 \text{ MN/m}^2$ ($D_{pr} \geq 103\%$)
- 36,0 cm Frostschuttschicht gem. ZTV SoB-StB 04/07 (Tab. 1/Zeile 2)
 $E_{t2} \geq 120 \text{ MN/m}^2$ ($D_{pr} \geq 100\%$)
- 65,0 cm