
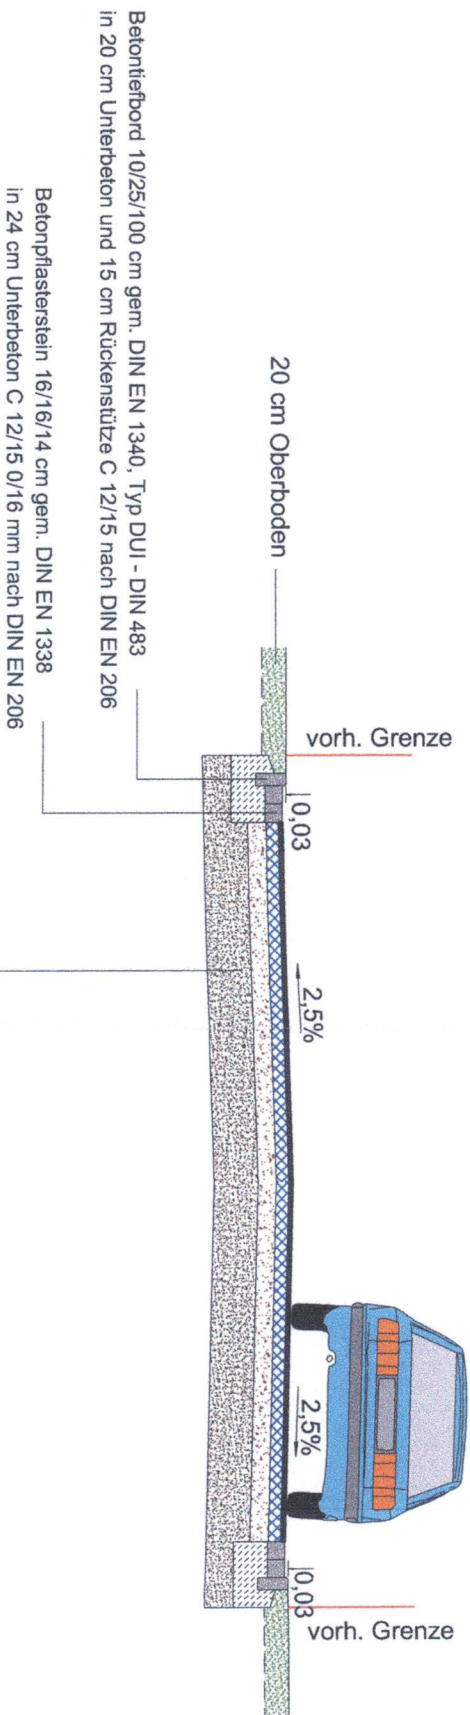


Schnitt A - A

Am Hünengrab

Variante 4

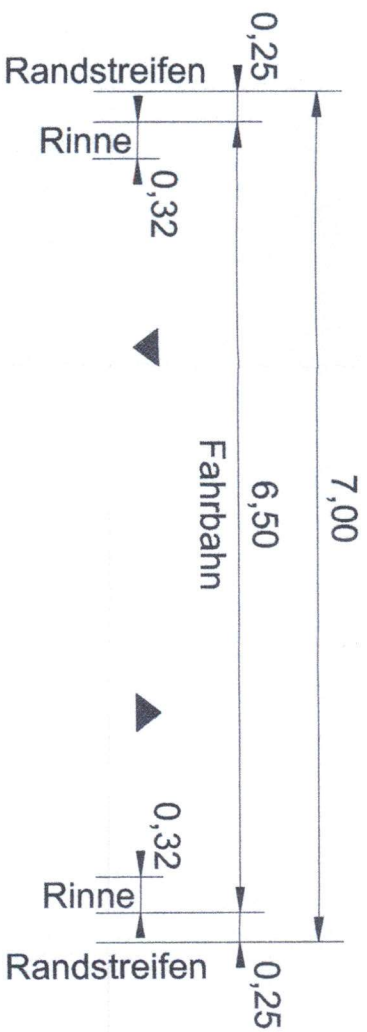

Aufbau Fahrbahn

gem. RStO 12, Belastungsklasse 1,0 Tafel 1, Zeile 3

4,0 cm	Asphaltbeton AC 11 D N, gem. ZTV Asphalt-StB 07
10,0 cm	Asphalttragschicht AC 32 T N gem. ZTV Asphalt-StB 07
15,0 cm	Schottertragschicht gem. ZTV SoB-StB 04/07 (Tab. 1/Zeile 1) $E_{t2} \geq 150 \text{ MN/m}^2$ (Dpr $\geq 103\%$)
36,0 cm	Frostschuttschicht gem. ZTV SoB-StB 04/07 (Tab. 1/Zeile 2) $E_{t2} \geq 120 \text{ MN/m}^2$ (Dpr $\geq 100\%$)
65,0 cm	