
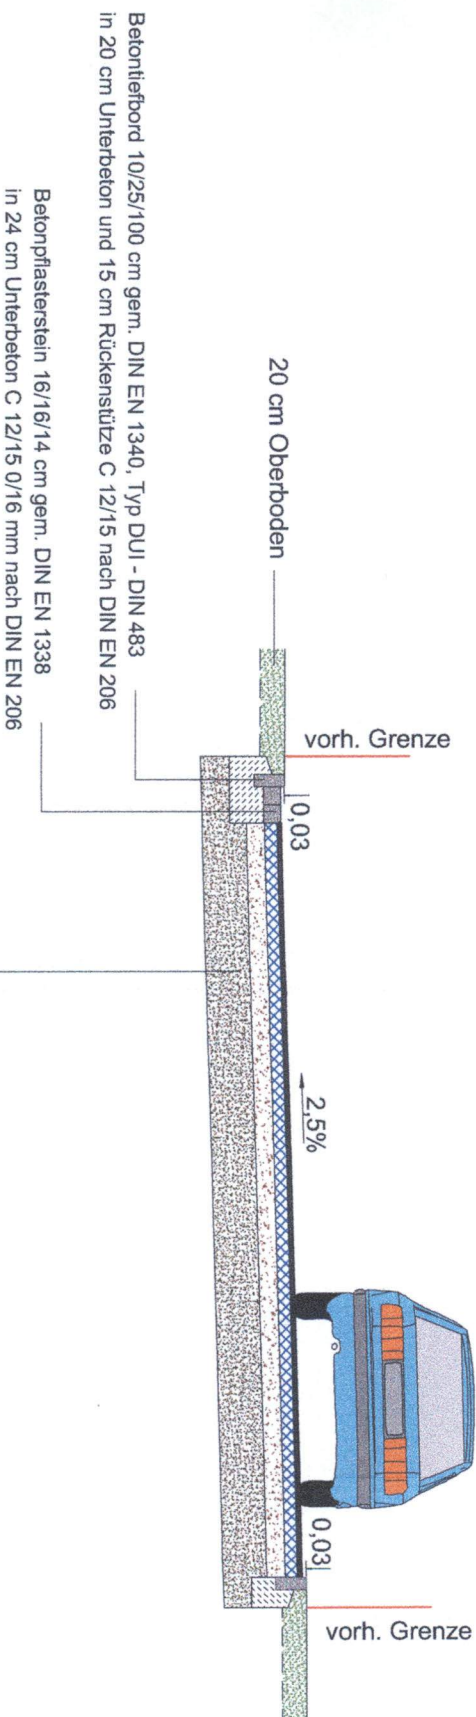


Schnitt A - A

Am Hünengrab

Variante 5

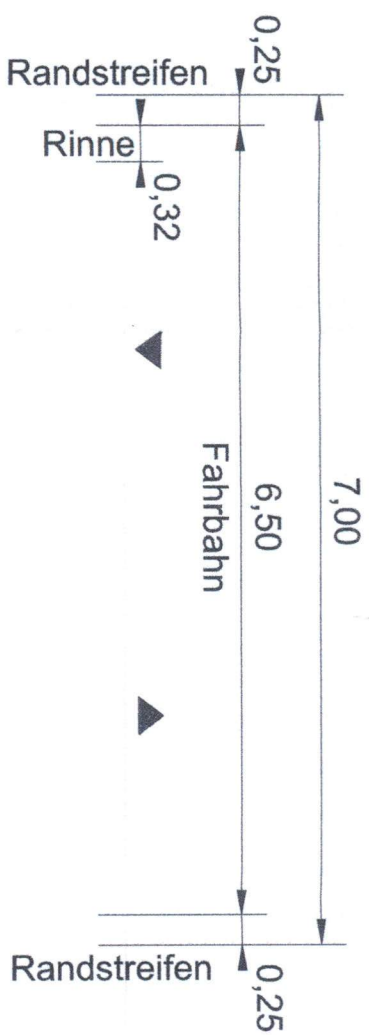

Aufbau Fahrbahn

gem. RStO 12, Belastungsklasse 1,0 Tafel 1, Zeile 3

4,0 cm Asphaltbeton AC 11 D N, gem. ZTV Asphalt-StB 07

10,0 cm Asphalttragschicht AC 32 T N, gem. ZTV Asphalt-StB 07

15,0 cm Schottertragschicht gem. ZTV SoB-StB 04/07 (Tab. 1/Zeile 1)

$E_{\text{q}} \geq 150 \text{ MN/m}^2$ (Dpr $\geq 103\%$)

36,0 cm Frostschuttschicht gem. ZTV SoB-StB 04/07 (Tab. 1/Zeile 2)

$E_{\text{q}} \geq 120 \text{ MN/m}^2$ (Dpr $\geq 100\%$)

65,0 cm