
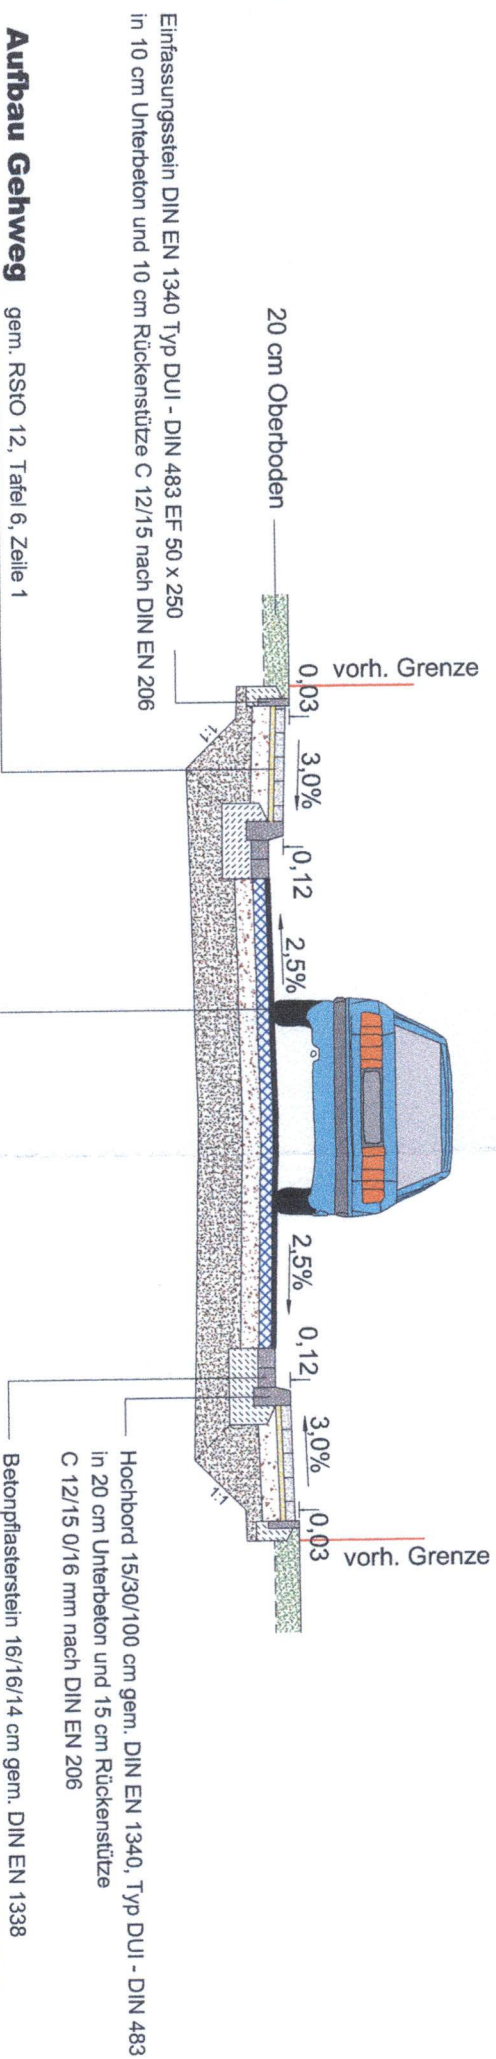


Schnitt A - A

Am Hünengrab

Variante 6

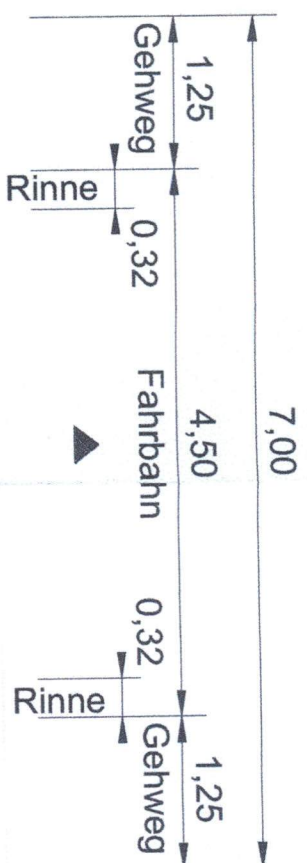

Aufbau Gehweg gem. RStO 12, Tafel 6, Zeile 1

- 8,0 cm Betonsteinpflaster 20/10 cm; grau gem. DIN EN 1338 und TL Pflaster-SIB 06
- 4,0 cm Brechsand-Splitt-Gemisch
- 15,0 cm Schottertragschicht gem. ZTV SoB-SiB 04/07 (Tab. 1/Zeile 1)
 $E_{t2} \geq 80 \text{ MN/m}^2$ (Dpr $\geq 100\%$)
- 13,0 cm Frostschuttschicht (GW/GI) gem. ZTV SoB-SiB 04/07 (Tab. 1/Zeile 2)
- 40,0 cm

Aufbau Fahrbahn gem. RStO 12, Belastungsklasse 1,0 Tafel 1, Zeile 3

- 4,0 cm Asphaltbeton AC 11 D N, gem. ZTV Asphalt-SiB 07
- 10,0 cm Asphalttragschicht AC 32 T N, gem. ZTV Asphalt-SiB 07
- 15,0 cm Schottertragschicht gem. ZTV SoB-SiB 04/07 (Tab. 1/Zeile 1)
 $E_{t2} \geq 150 \text{ MN/m}^2$ (Dpr $\geq 103\%$)
- 36,0 cm Frostschuttschicht gem. ZTV SoB-SiB 04/07 (Tab. 1/Zeile 2)
 $E_{t2} \geq 120 \text{ MN/m}^2$ (Dpr $\geq 100\%$)
- 65,0 cm