


N:\FB WFD 61\Gem Daten\61-2_Bauleitplanung\61-26_Bebauungsplanung\61-26-116_4A_Gl_u_GE_An_de_Südungengeh\CAD\ALKIS_12_2014.dwg

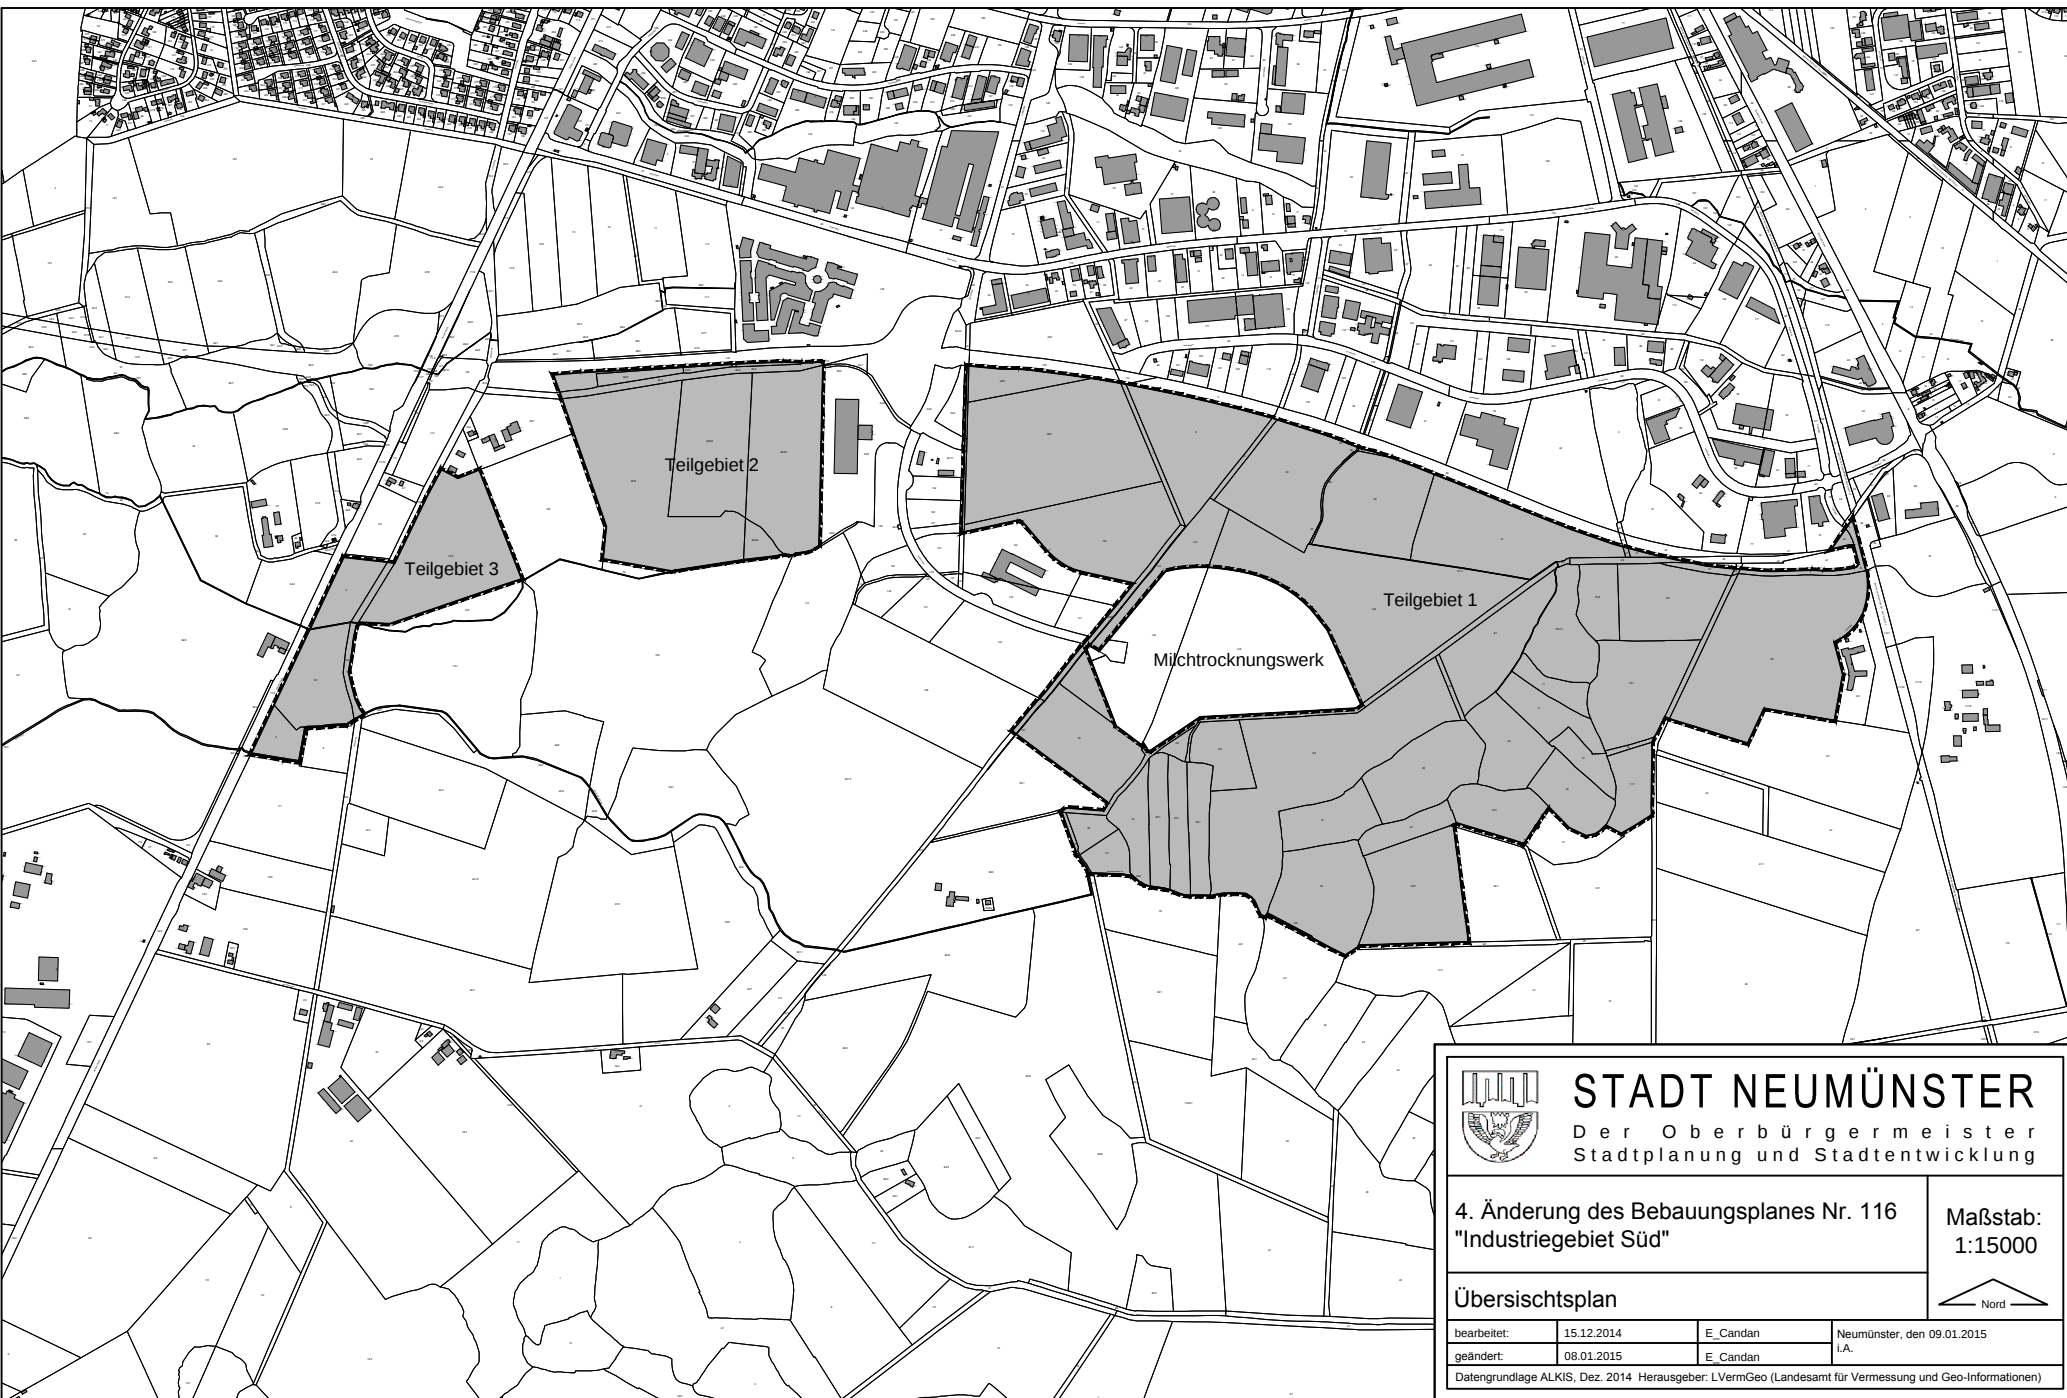


STADT NEUMÜNSTER

Der Oberbürgermeister
Stadtplanung und Stadtentwicklung

4. Änderung des Bebauungsplanes Nr. 116
"Industriegebiet Süd"

Maßstab:
1:15000

Übersichtsplan

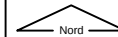

bearbeitet:	15.12.2014	E. Candan	Neumünster, den 09.01.2015
geändert:	08.01.2015	E. Candan	i.A.
Datengrundlage ALKIS, Dez. 2014 Herausgeber: LVermGeo (Landesamt für Vermessung und Geo-Informationen)			