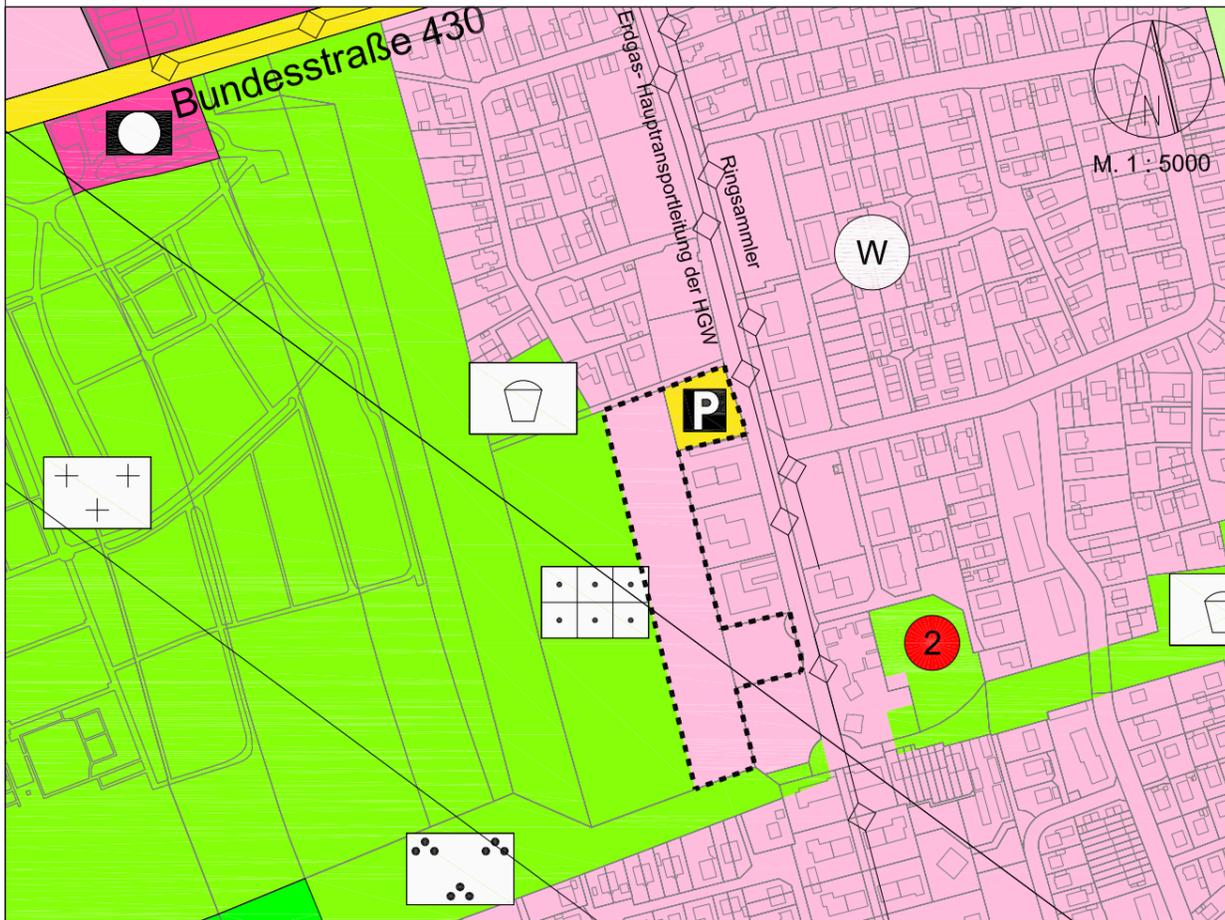


bislang geltende Darstellung

Darstellung nach Anpassung



PLANZEICHENERKLÄRUNG

DARSTELLUNGEN

ART DER BAULICHEN NUTZUNG
§ 5 Abs. 2 Nr. 1 BauGB und §§ 1-11 BauNVO

 Wohnbaufläche
(§ 1 Abs. 1 Nr. 1 BauNVO)

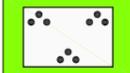
FLÄCHEN FÜR DEN ÜBERÖRTLICHEN VERKEHR UND FÜR DIE ÖRTLICHEN HAUPTVERKEHRSZÜGE
§ 5 Abs. 2 Nr. 3 und Abs. 4 BauGB

 Ruhender Verkehr

EINRICHTUNGEN UND ANLAGEN ZUR VERSORGUNG MIT GÜTERN UND DIENST-LEISTUNGEN DES ÖFFENTLICHEN UND PRIVATEN BEREICHS, FLÄCHEN FÜR DEN GEMEINBEDARF SOWIE DIE FLÄCHEN FÜR SPORT- UND SPIELANLAGEN
§ 5 Abs. 2 Nr. 2 BauGB

 Öffentliche Verwaltung

GRÜNFLÄCHEN
§ 5 Abs. 2 Nr. 5 BauGB

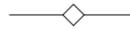
 Parkanlage

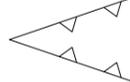
 Dauerkleingärten

 Spielplatz

 Friedhof

HAUPTVERSORGUNGS- UND HAUPTABWASSERLEITUNGEN
§ 5 Abs. 2 Nr. 4 und Abs. 4 BauGB

 unterirdische Leitung

 Richtfunkstrecke der Deutschen Post Neumünster - Bornhöved,
maximal zulässige Bauhöhe - 45 m über Grund

RÄUMLICHER GELTUNGSBEREICH

Geltungsbereich der Anpassung

NACHRICHTLICHE ÜBERNAHMEN

REGELUNGEN FÜR DEN DENKMALSCHUTZ
§ 5 Abs. 4 BauGB

 Archäologisches Kulturdenkmal mit Nr.
des Denkmalsbuchs, z.B. Grabhügel



Der Oberbürgermeister - Fachbereich IV - Stadtplanung

5. Anpassung des Flächennutzungsplanes 1990
(zur 5. Änderung des Bebauungsplanes Nr. 88
"Ruthenberg")

Maßstab:
1:5000



bearbeitet:	07.07.2014	M_Duenckmann	Neumünster, den 13.01.2015
geändert:	05.12.2014	E_Candan	l.A.

Datengrundlage ALK, 2008 Herausgeber: Vermessungs- und Katasterverwaltung Schl.-Hl.