


M 1 : 1000

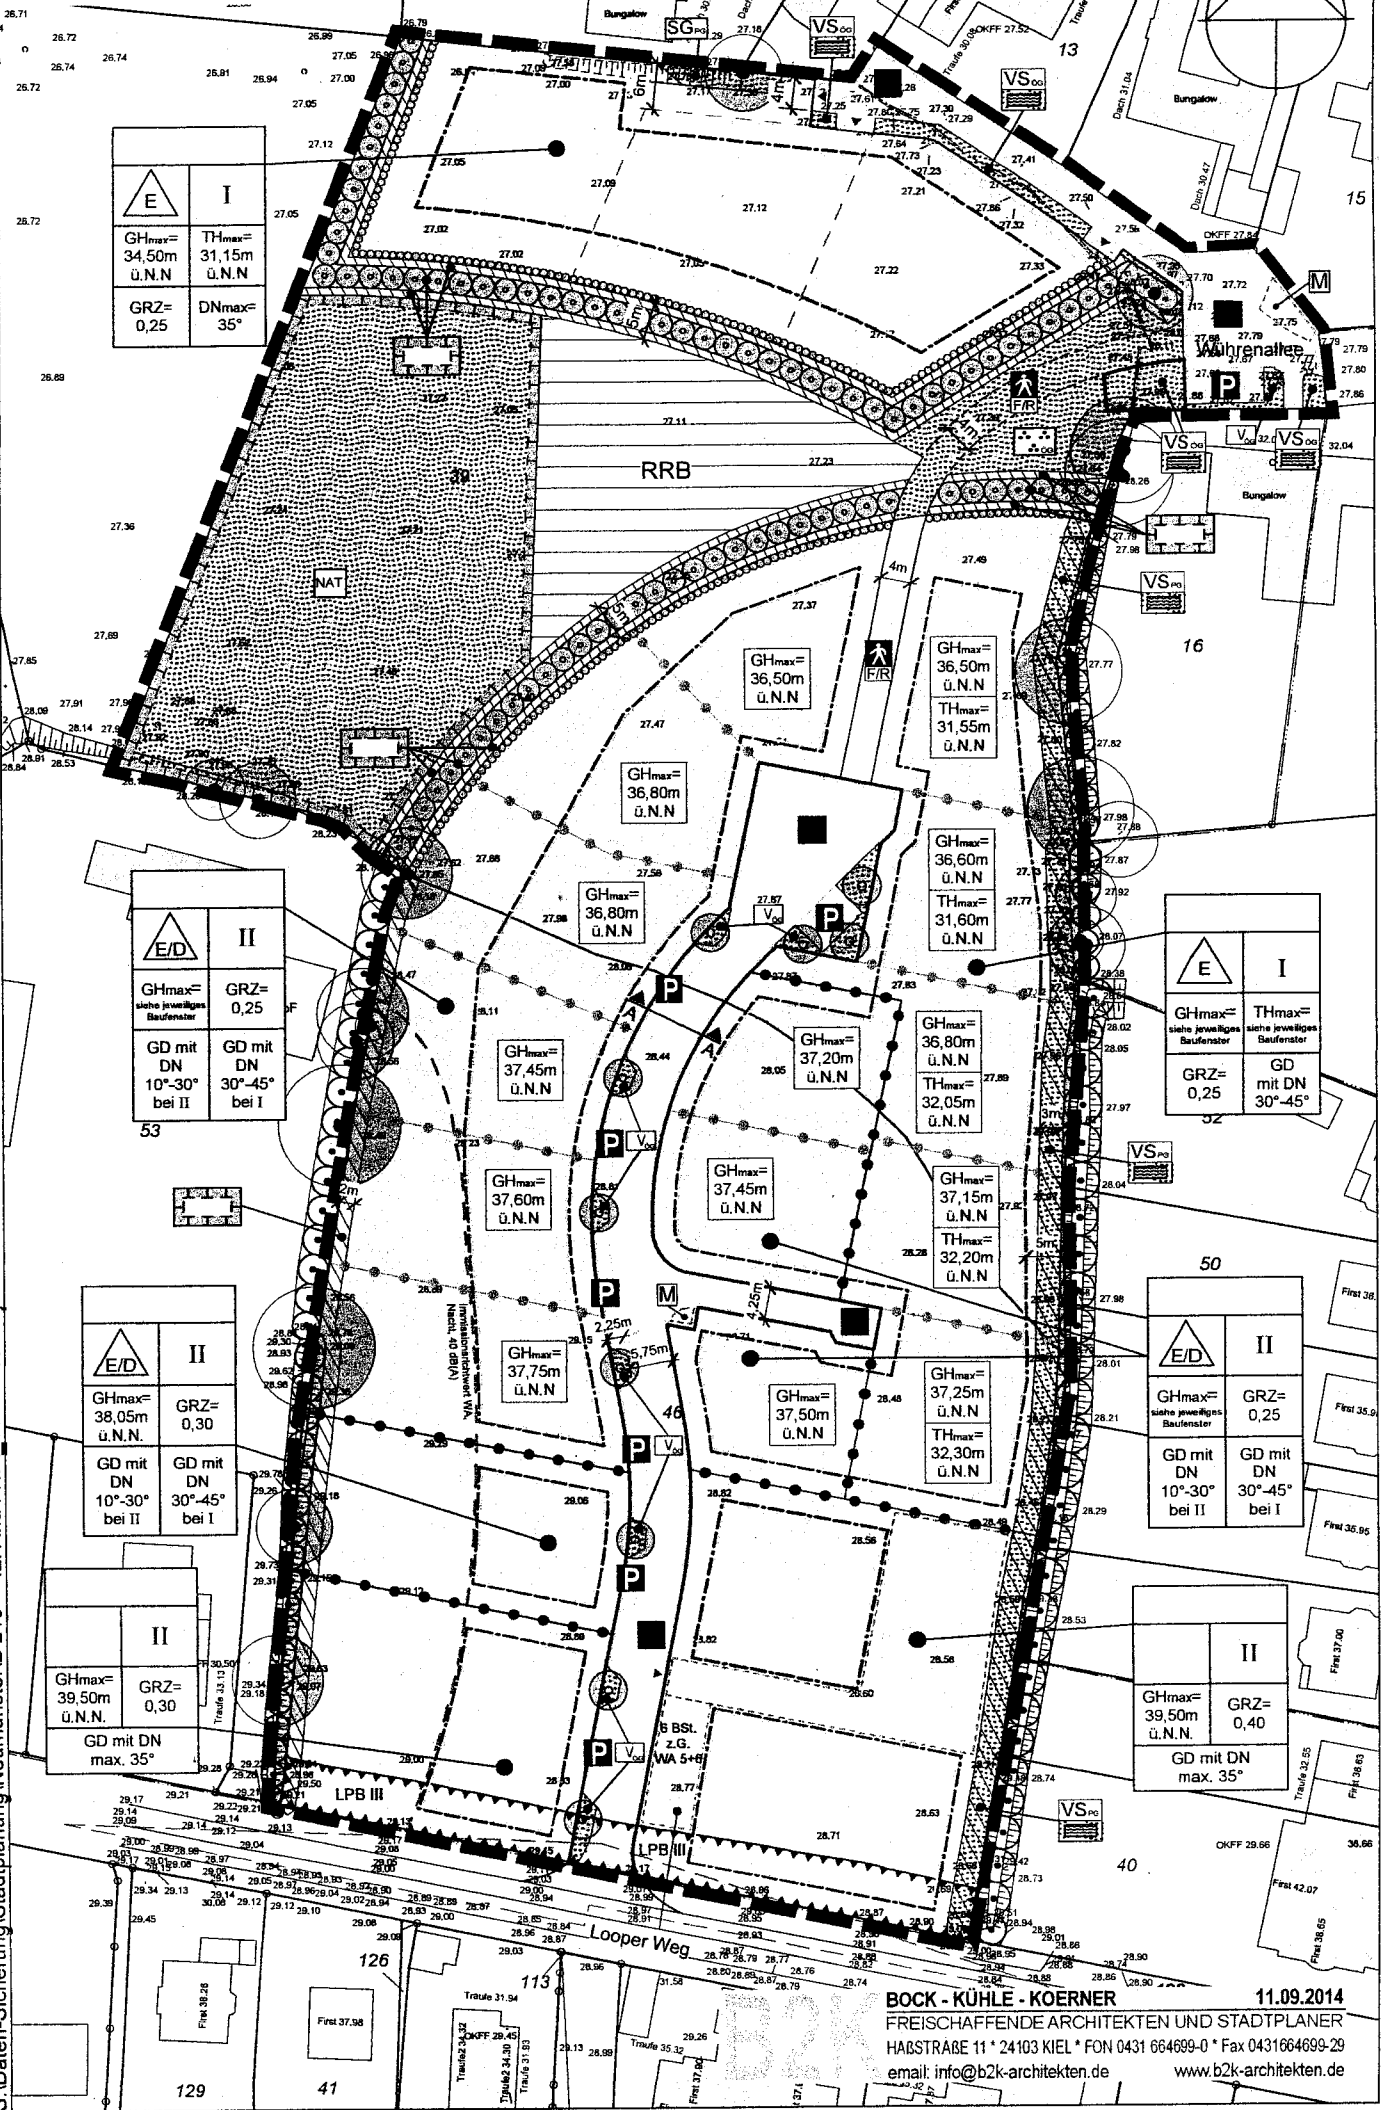

S:\Daten-Sicherung\Stadtplanung\Neumünster\B 219 + 42. And FNPL_VW14-09-19-19-Neumünster-B219.vwx