


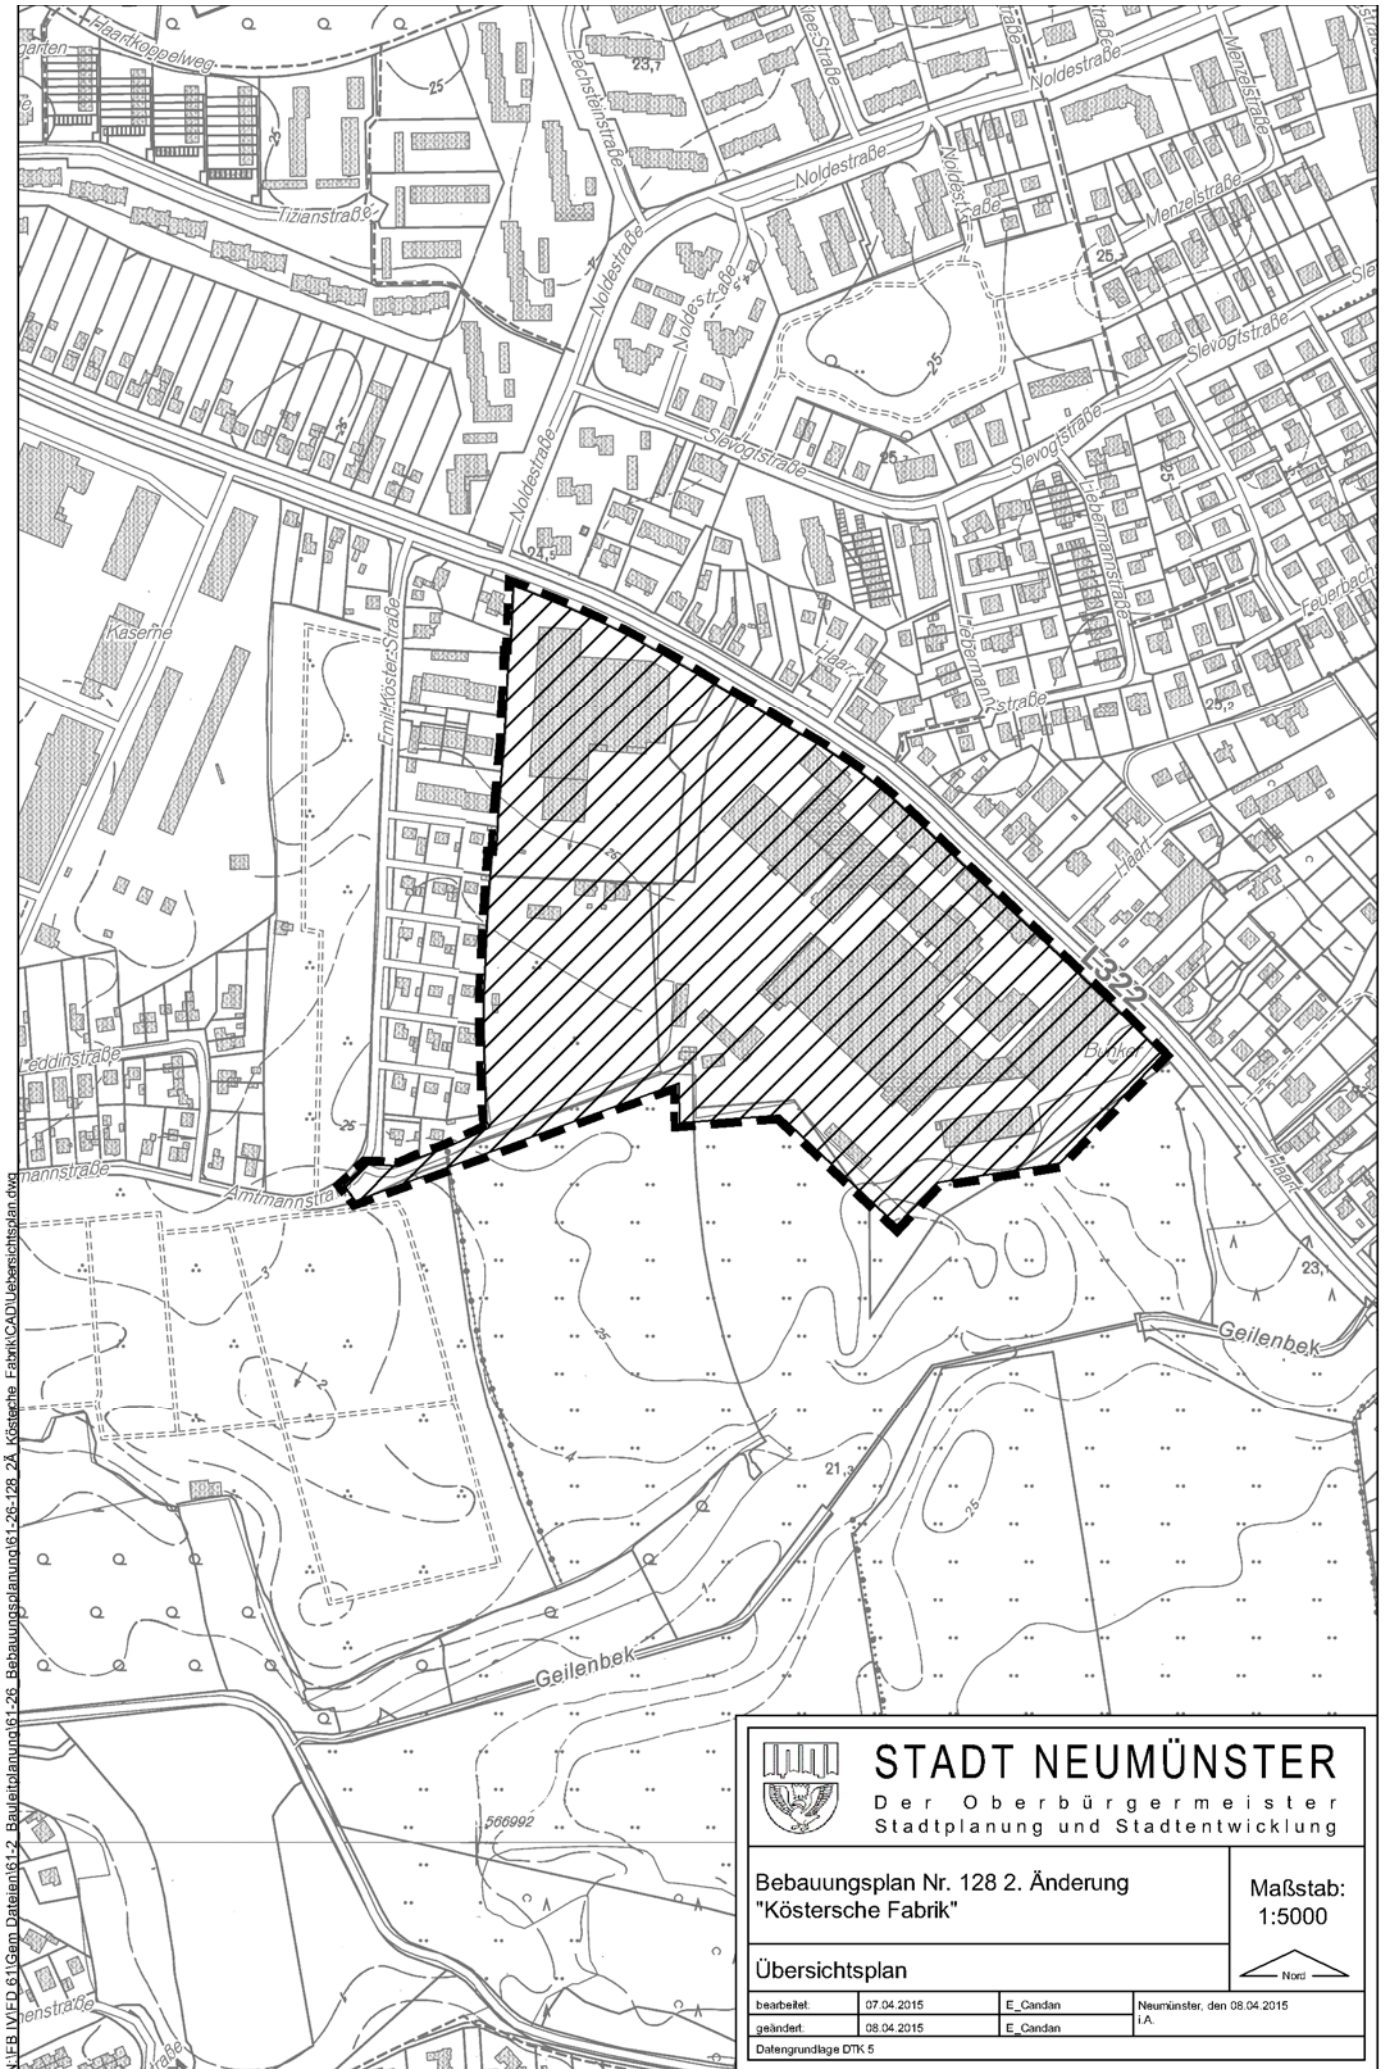

N:\FEB IV\ED 61\Gem Dateien\61-26 Bebauungsplanung\61-26-128-2Ä Köstische Fabrik\CAD\Übersichtsplan.dwg



STADT NEUMÜNSTER

Der Oberbürgermeister
Stadtplanung und Stadtentwicklung

Bebauungsplan Nr. 128 2. Änderung
"Köstische Fabrik"

Maßstab:
1:5000

Übersichtsplan

bearbeitet:	07.04.2015	E. Candan	Neumünster, den 08.04.2015
geändert:	08.04.2015	E. Candan	i.A.
Datengrundlage	DTK 5		

