




ungefährer Verlauf neue
Lärmschutzwand, ca. 145m

Stadt Neumünster

Großflecken 59, 24531 Stadt Neumünster / Tel. (04321) 942-0

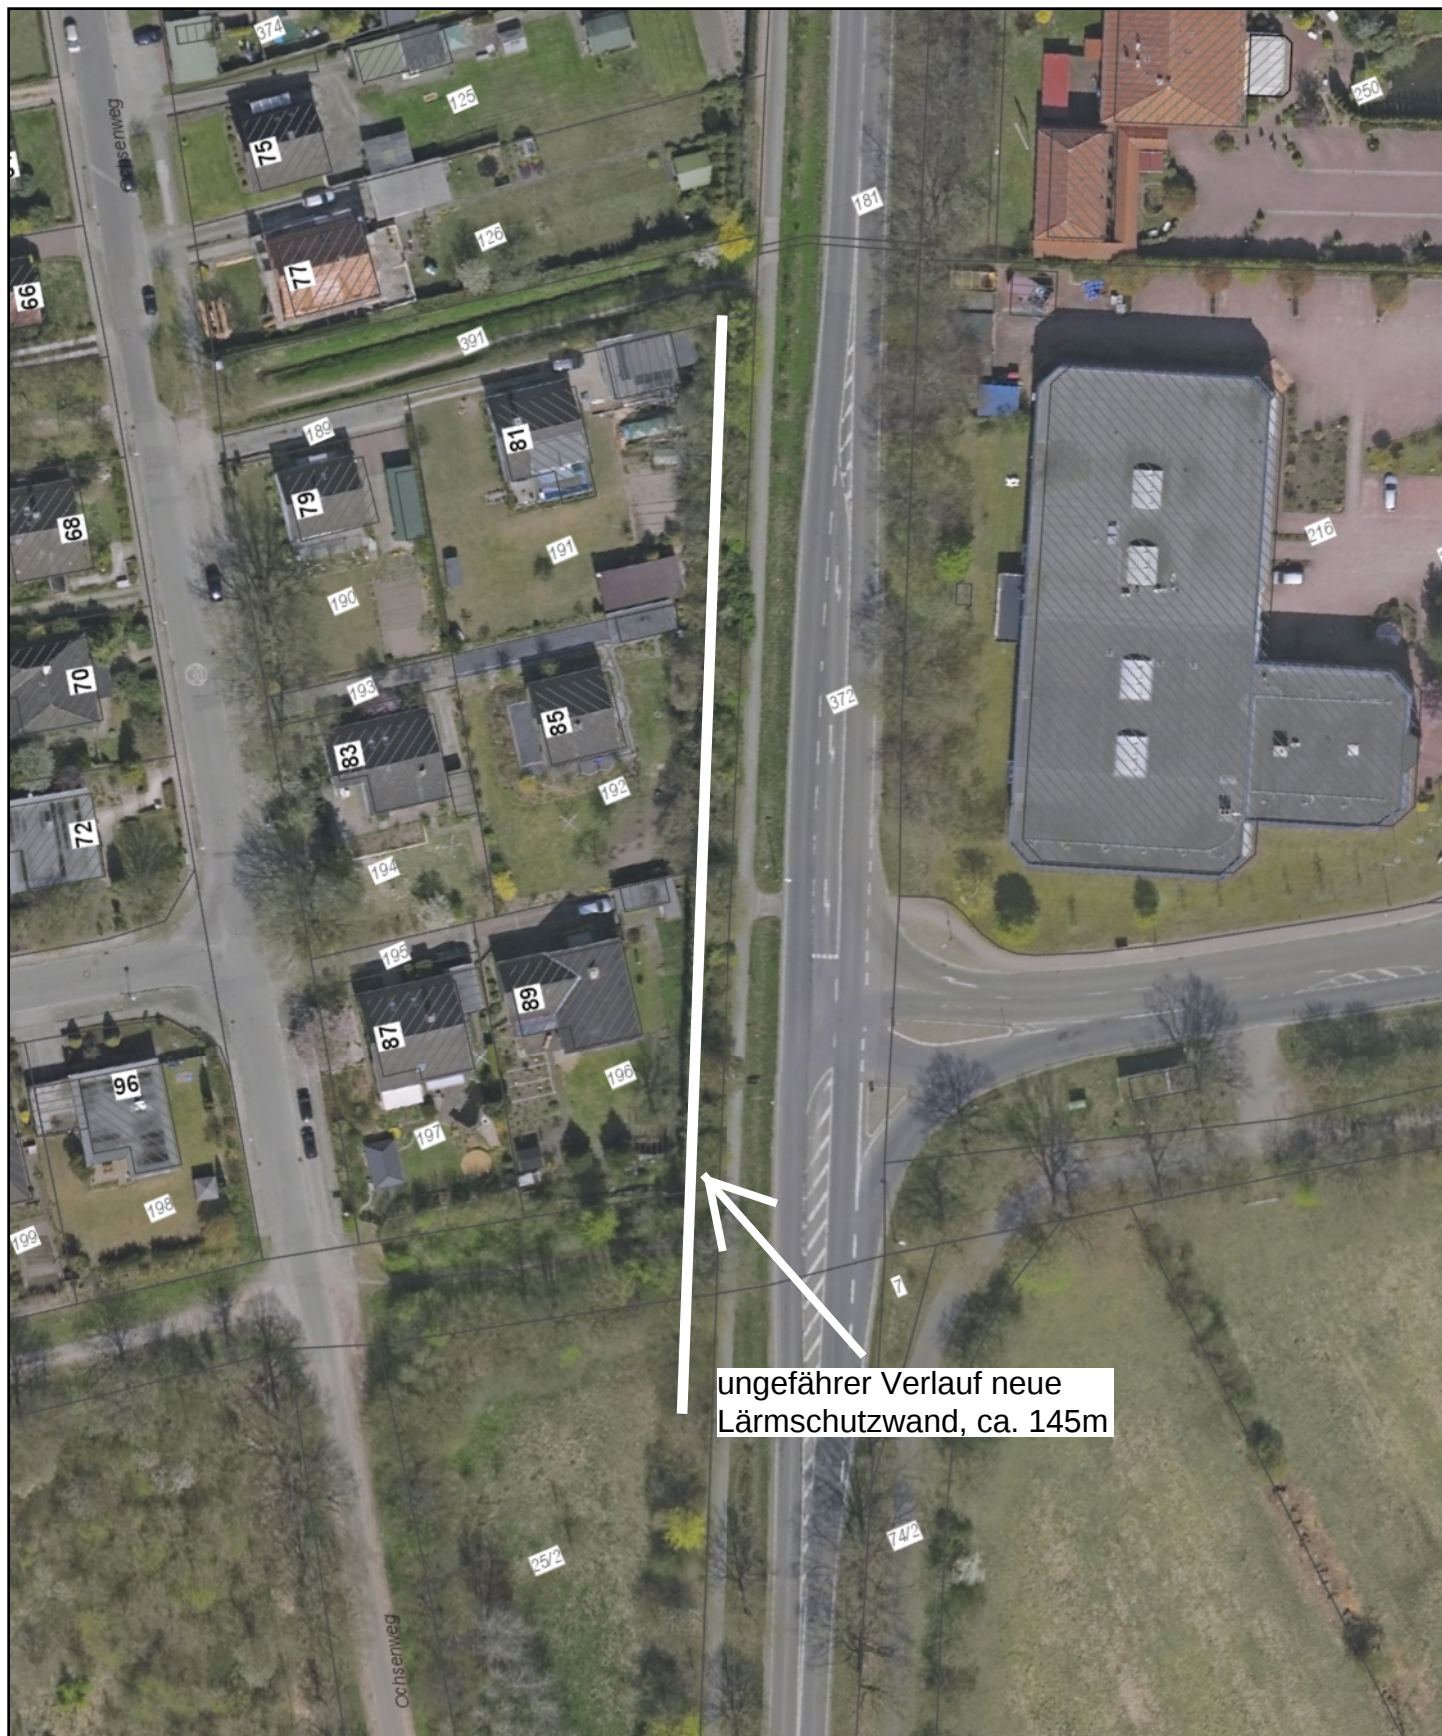

Stadt
Neumünster

: Anlage 4
: Lärmschutzwand
: Altonaer Str
Bearbeiter: i. A. Raav
Datum: 13.08.2015
Maßstab: 1 : 1000

Ausschnitt aus der kommunalen Fachdatenkarte.

Vervielfältigungen dürfen nur für den eigenen Bedarf erstellt und nicht an Dritte abgegeben werden. In der Darstellung können Veränderungen berücksichtigt sein, die noch nicht in das Grundbuch übernommen sind. Der Gebäudenachweis kann vom örtlichen Bestand abweichen.