

Anlage 1

Nestschaukel
(vorhanden)

Spielkombination
Kleinkinder

Bänke

Holländer-
scheibe

Seilbahn
(vorhanden)

Spielturm mit
Raumschiff



STADT NEUMÜNSTER
Der Oberbürgermeister
Fachdienst Gebäudewirtschaft, Tiefbau und Grünflächen
Abteilung Grünflächen



Spielplatz Riemenschneiderstraße

Entwurf

Maßstab: o.M.

| | | | |
|------------|------------|------|--------------------------|
| Bearbeitet | 14.01.2016 | Zang | Zeichnungs-Nr.: 60.4-3.1 |
| Gezeichnet | 14.01.2016 | Zang | |
| Geprüft | | | |

Neumünster, den i.A.

Anlage 1.1

Metropolis

J47100sp1600




3+

50

1,77 m

1 = 11,04 m 2 = 8,28 m 3 = 6,62 m

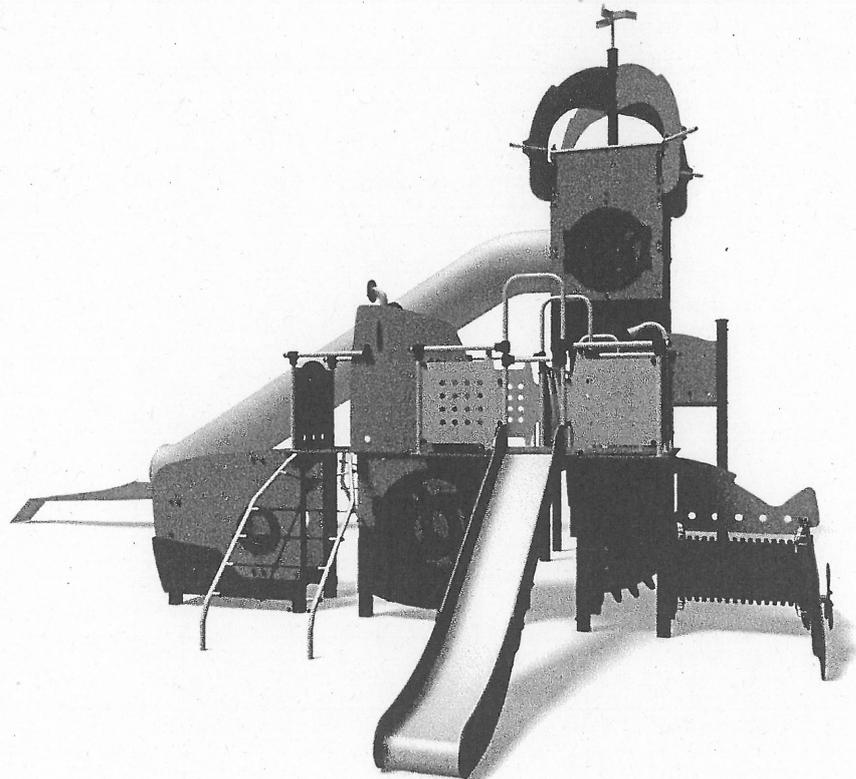

Proludic

20.01.2016



2+





30



1,8m



1 = 5,2m 2 = 4,8m 3 = 3,1m

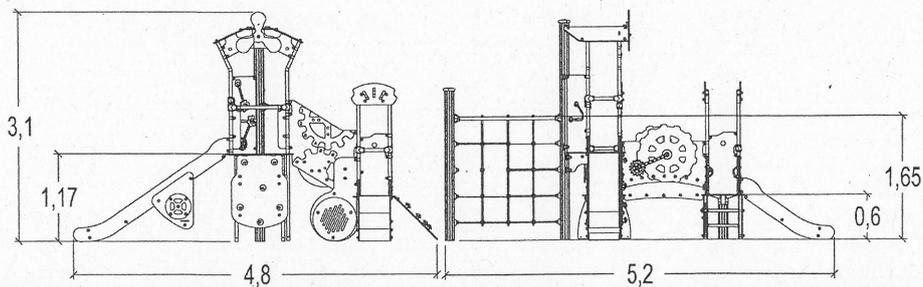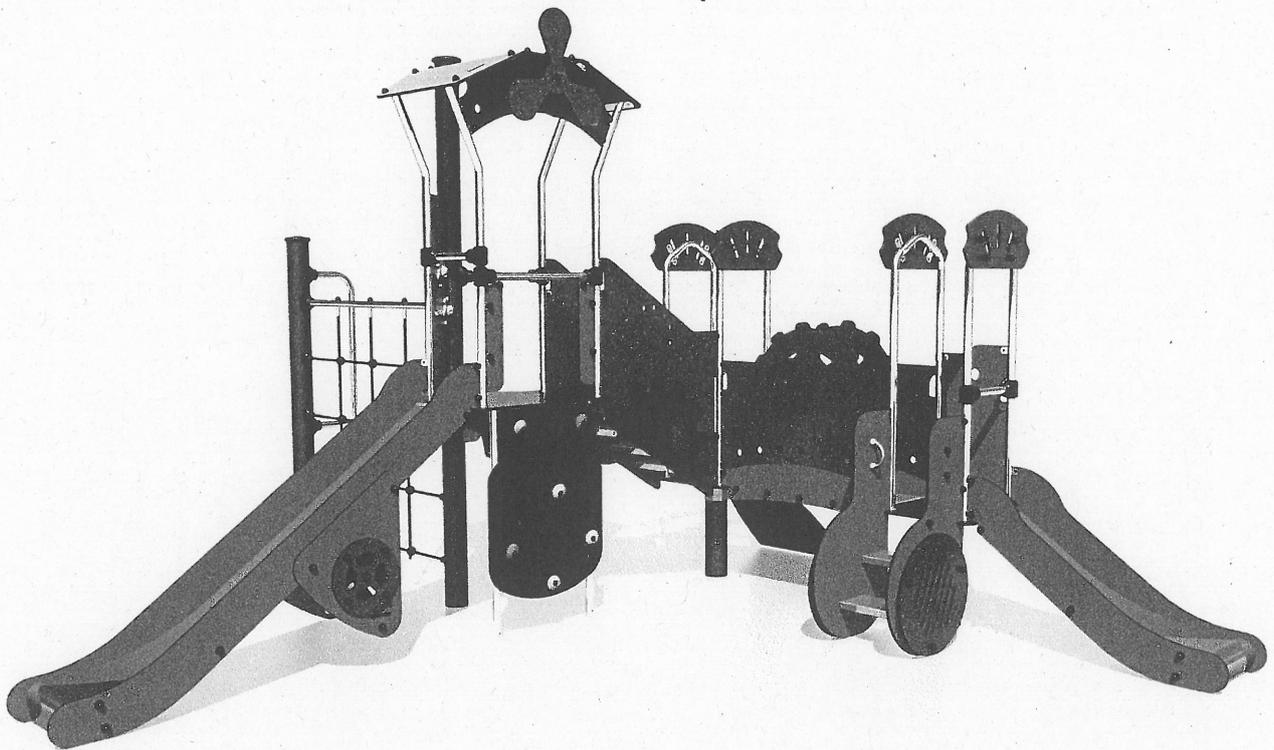

Spielwert

Klettern




x2

Rutschen




x2

Manipulieren

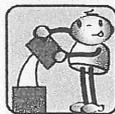

x1

Hochklettern

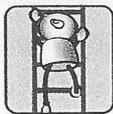

x2

über Brücken gehen



x2

Sich treffen / Rollenspiele



x2

Anzahl Spielelemente: 11


Zugang



Motorische Behinderung

Sensorische Behinderung

Geistige Behinderung

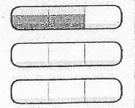

Anlage 2



Stadt Neumünster

Großflecken 59, 24531 Stadt Neumünster / Tel. (04321) 942-0




: FD 60 - Abt. Grünflächen
: Öffentliche Spielplätze
: Standort: Lessingstraße
Bearbeiter: Feilke
Datum: 18.12.2015
Maßstab: 1 : 1000

Ausschnitt aus der kommunalen Fachdatenkarte.

Vervielfältigungen dürfen nur für den eigenen Bedarf erstellt und nicht an Dritte abgegeben werden. In der Darstellung können Veränderungen berücksichtigt sein, die noch nicht in das Grundbuch übernommen sind. Der Gebäudenachweis kann vom örtlichen Bestand abweichen.

Anlage 2.1

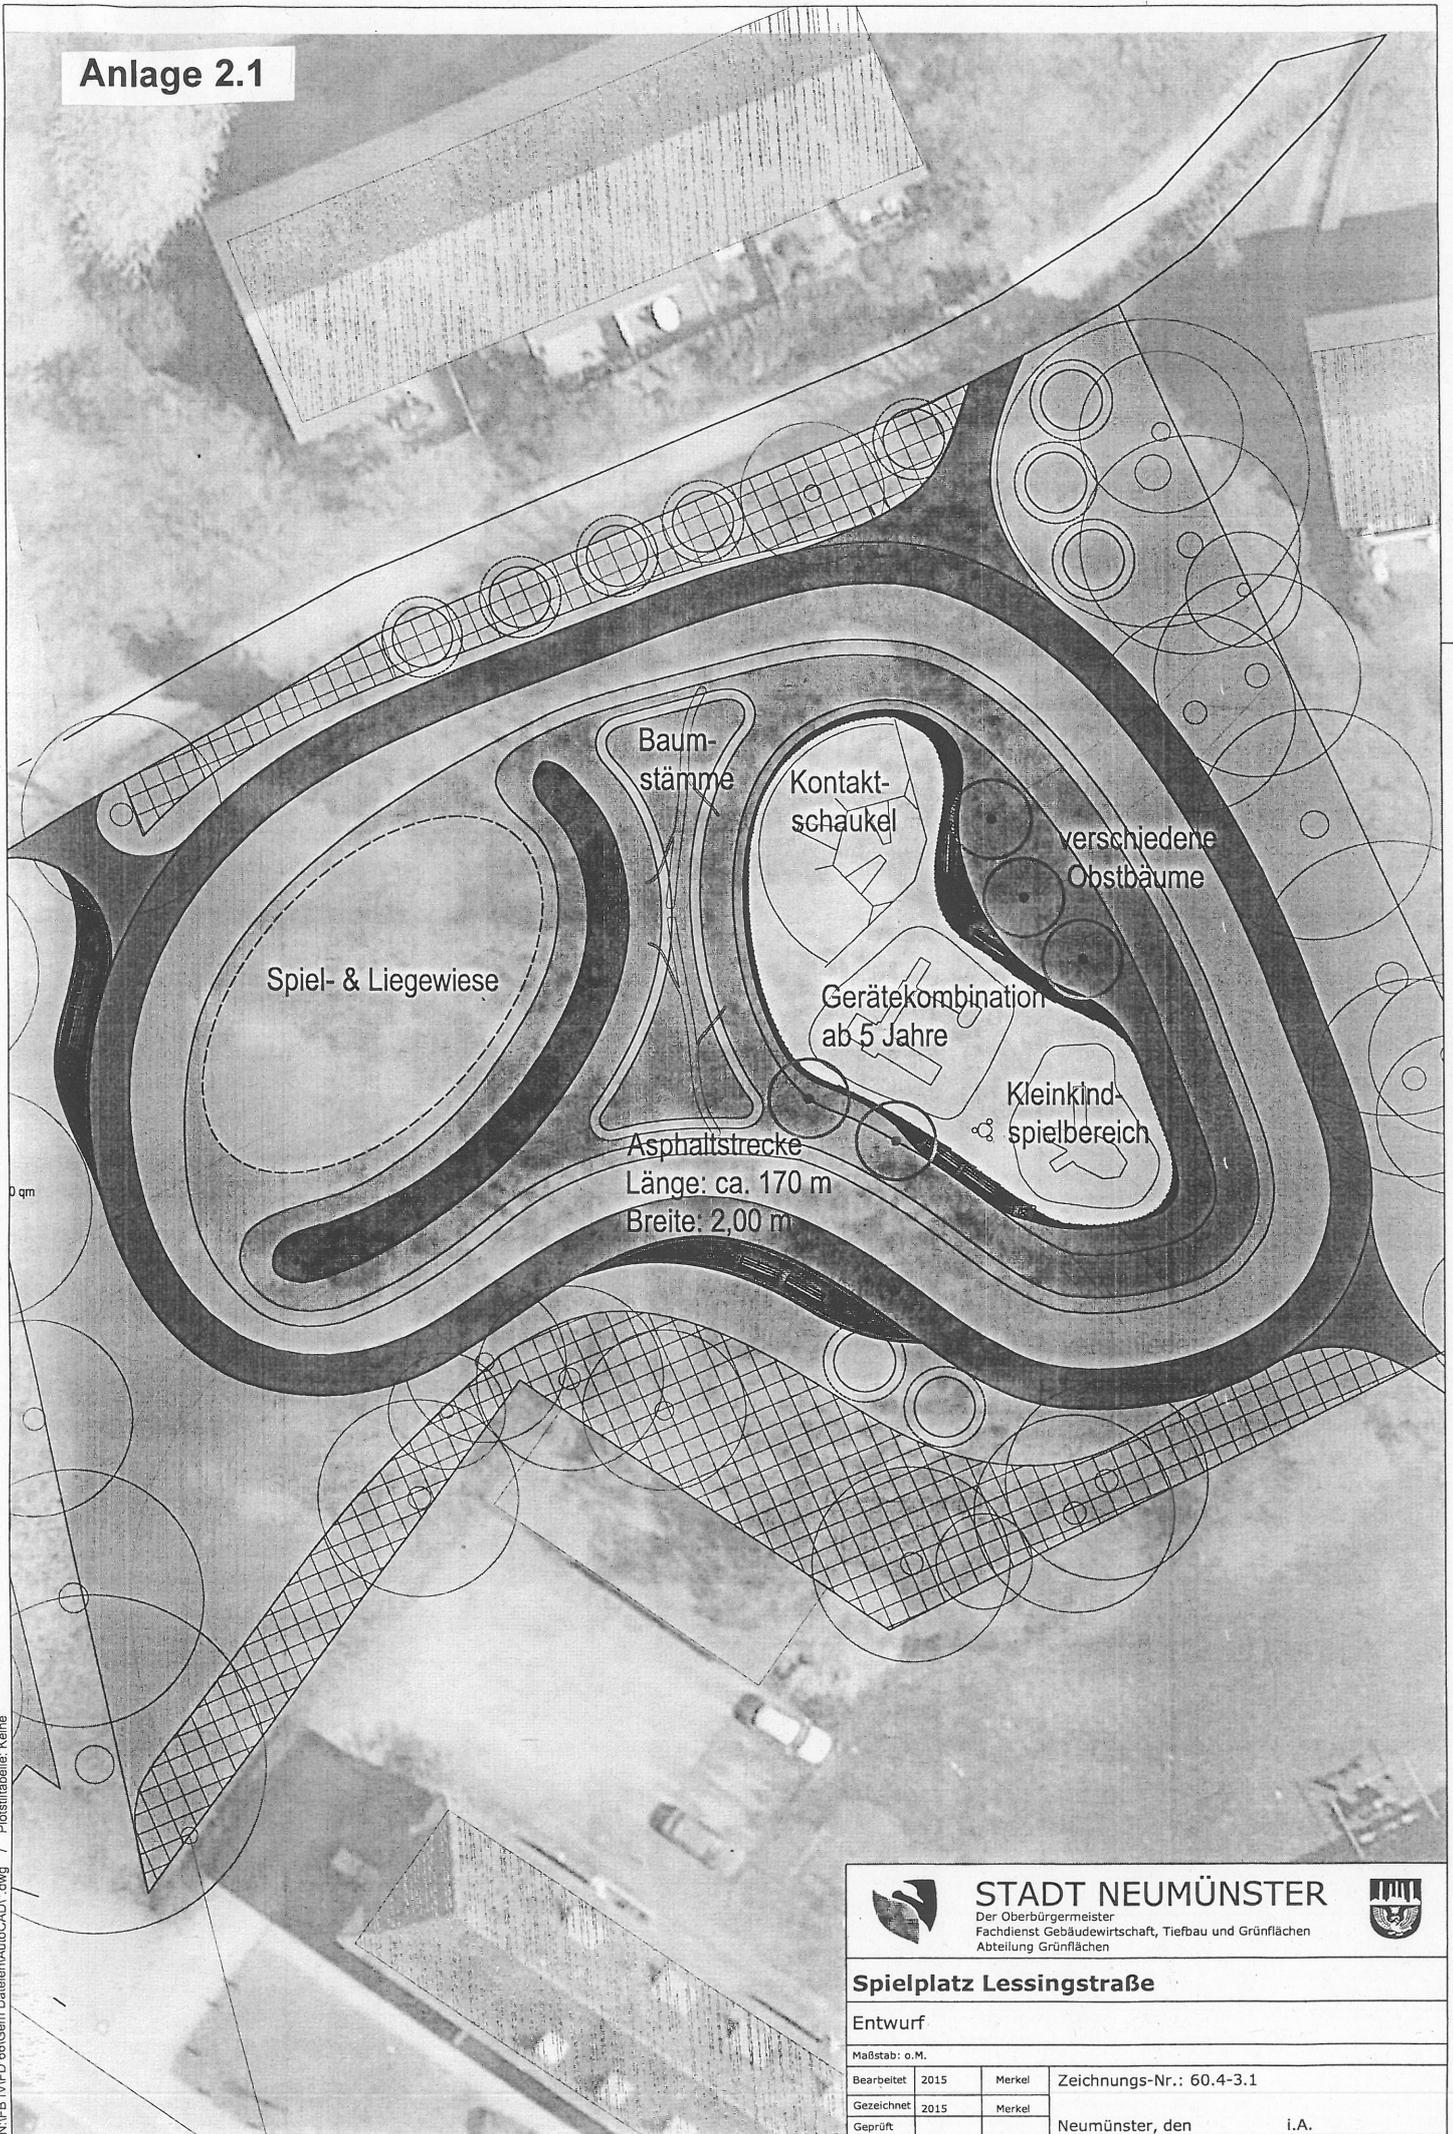

0 qm

N:\FB\IVFD\66\Gern Dateien\AutoCAD*.dwg / Plotstabelle: Keine



STADT NEUMÜNSTER

Der Oberbürgermeister
Fachdienst Gebäudewirtschaft, Tiefbau und Grünflächen
Abteilung Grünflächen



Spielplatz Lessingstraße

Entwurf


Maßstab: o.M.

| | | | |
|------------|------|--------|--------------------------|
| Bearbeitet | 2015 | Merkel | Zeichnungs-Nr.: 60.4-3.1 |
| Gezeichnet | 2015 | Merkel | |
| Geprüft | | | |

Neumünster, den i.A.

Anlage 2.2


Kleinkindergerät

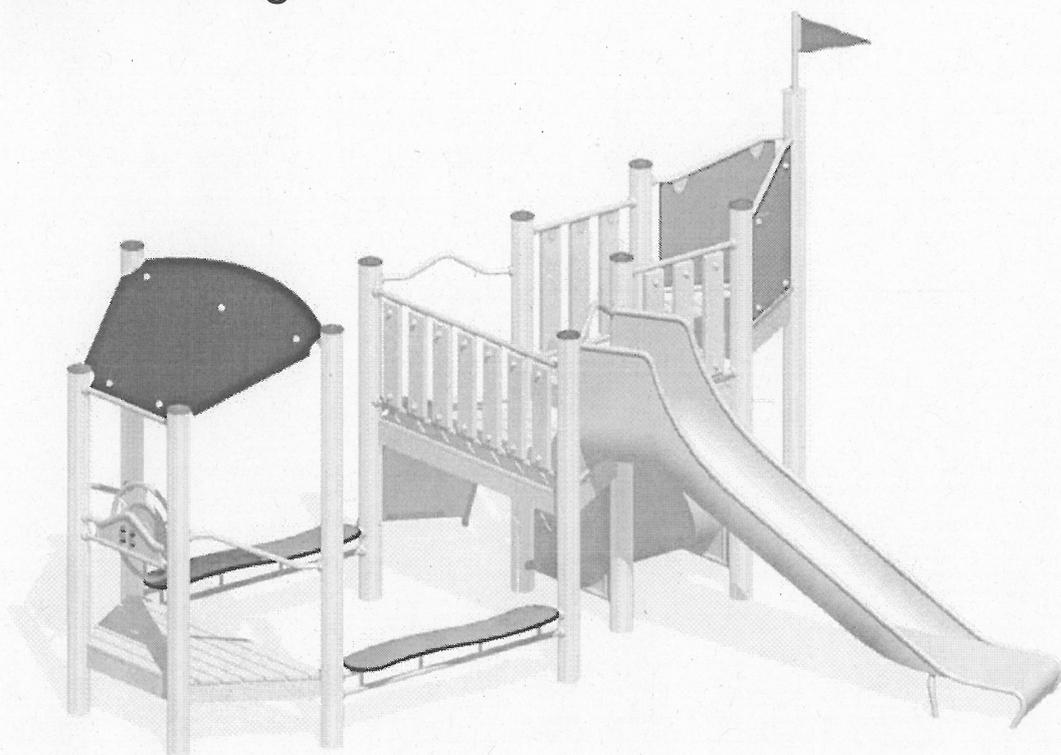

Gerätekombination
ab 5 Jahre



Anlage 3

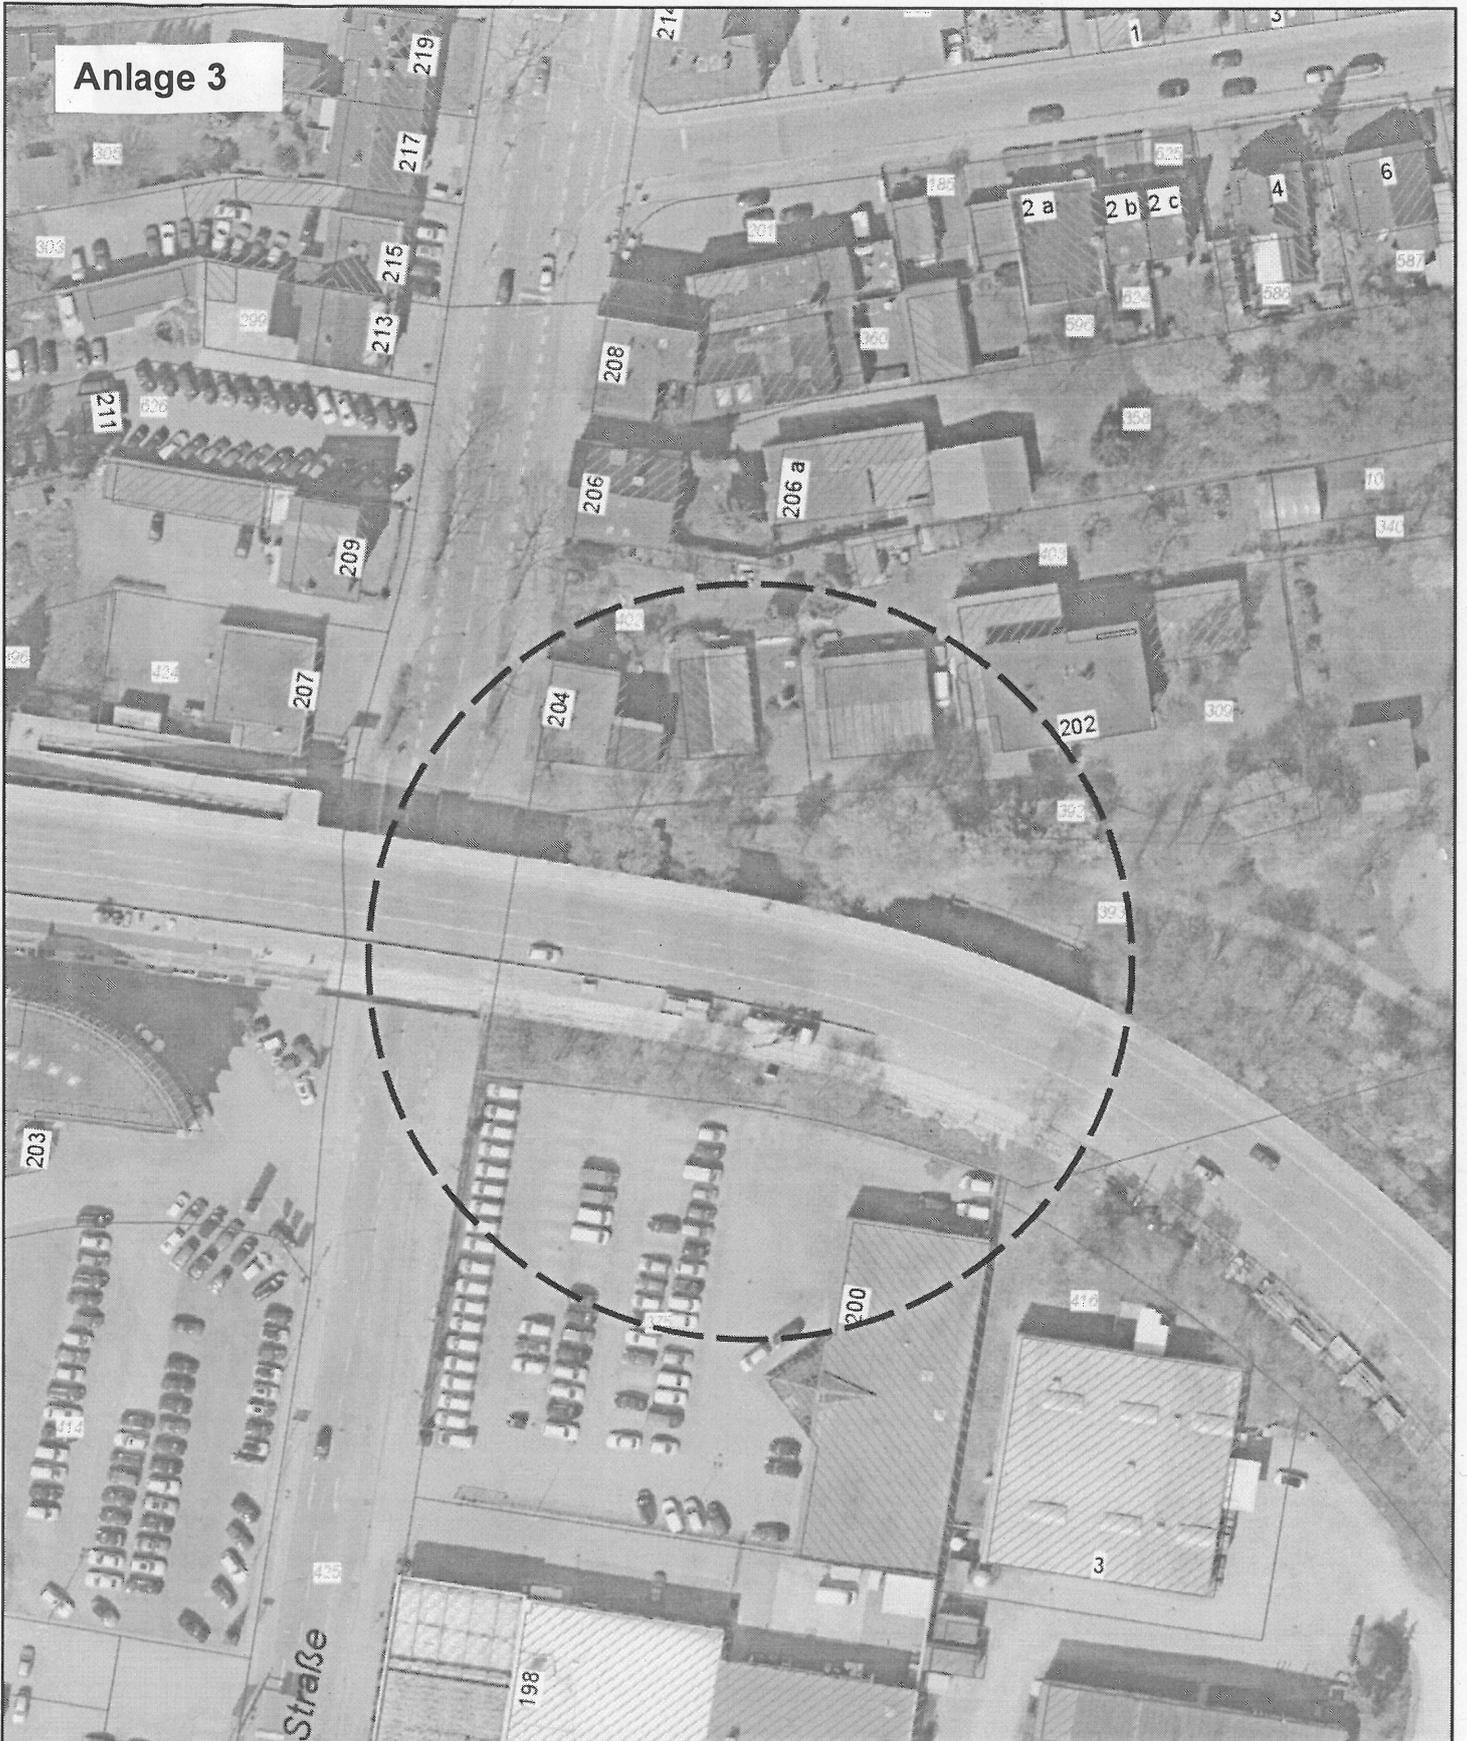

Stadt Neumünster

Großflecken 59, 24531 Stadt Neumünster / Tel. (04321) 942-0




: FD 60 - Abt. Grünflächen
: Skateanlage
: Standort: Max-Johannsen Brücke
Bearbeiter: Feilke
Datum: 18.12.2015
Maßstab: 1 : 1000

Ausschnitt aus der kommunalen Fachdatenkarte.


Vervielfältigungen dürfen nur für den eigenen Bedarf erstellt und nicht an Dritte abgegeben werden. In der Darstellung können Veränderungen berücksichtigt sein, die noch nicht in das Grundbuch übernommen sind. Der Gebäudenachweis kann vom örtlichen Bestand abweichen.

Anlage 3.1

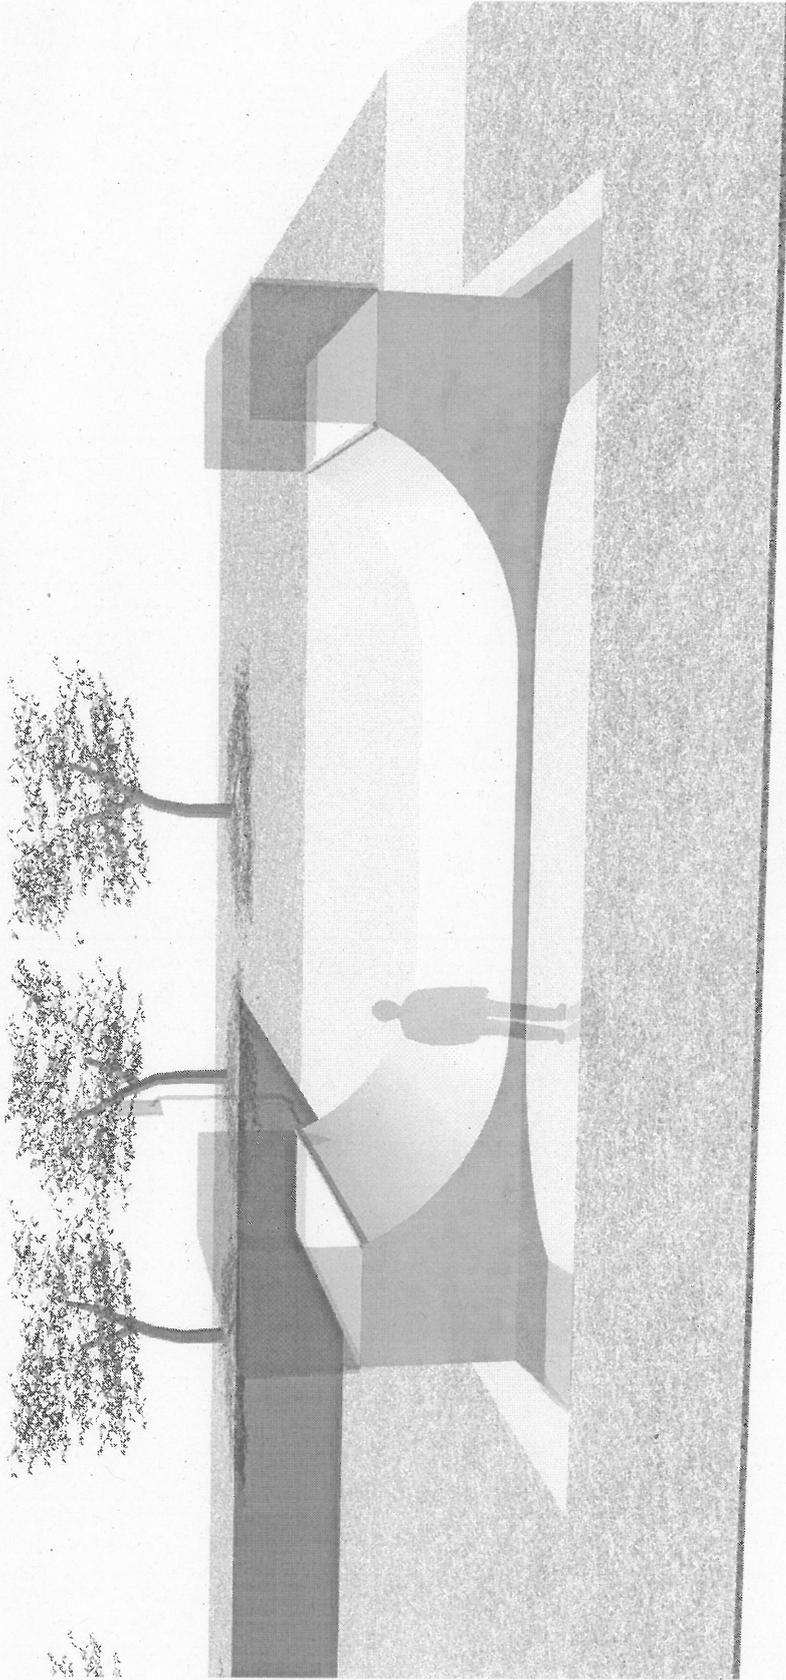


1. Miniramp
l=10,55m;b=4,80m;h=1,45m

Draufsicht M=1:100

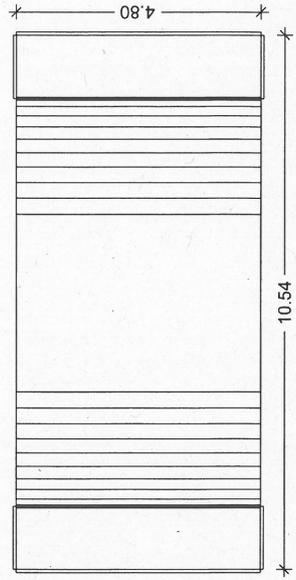

Anlage 4

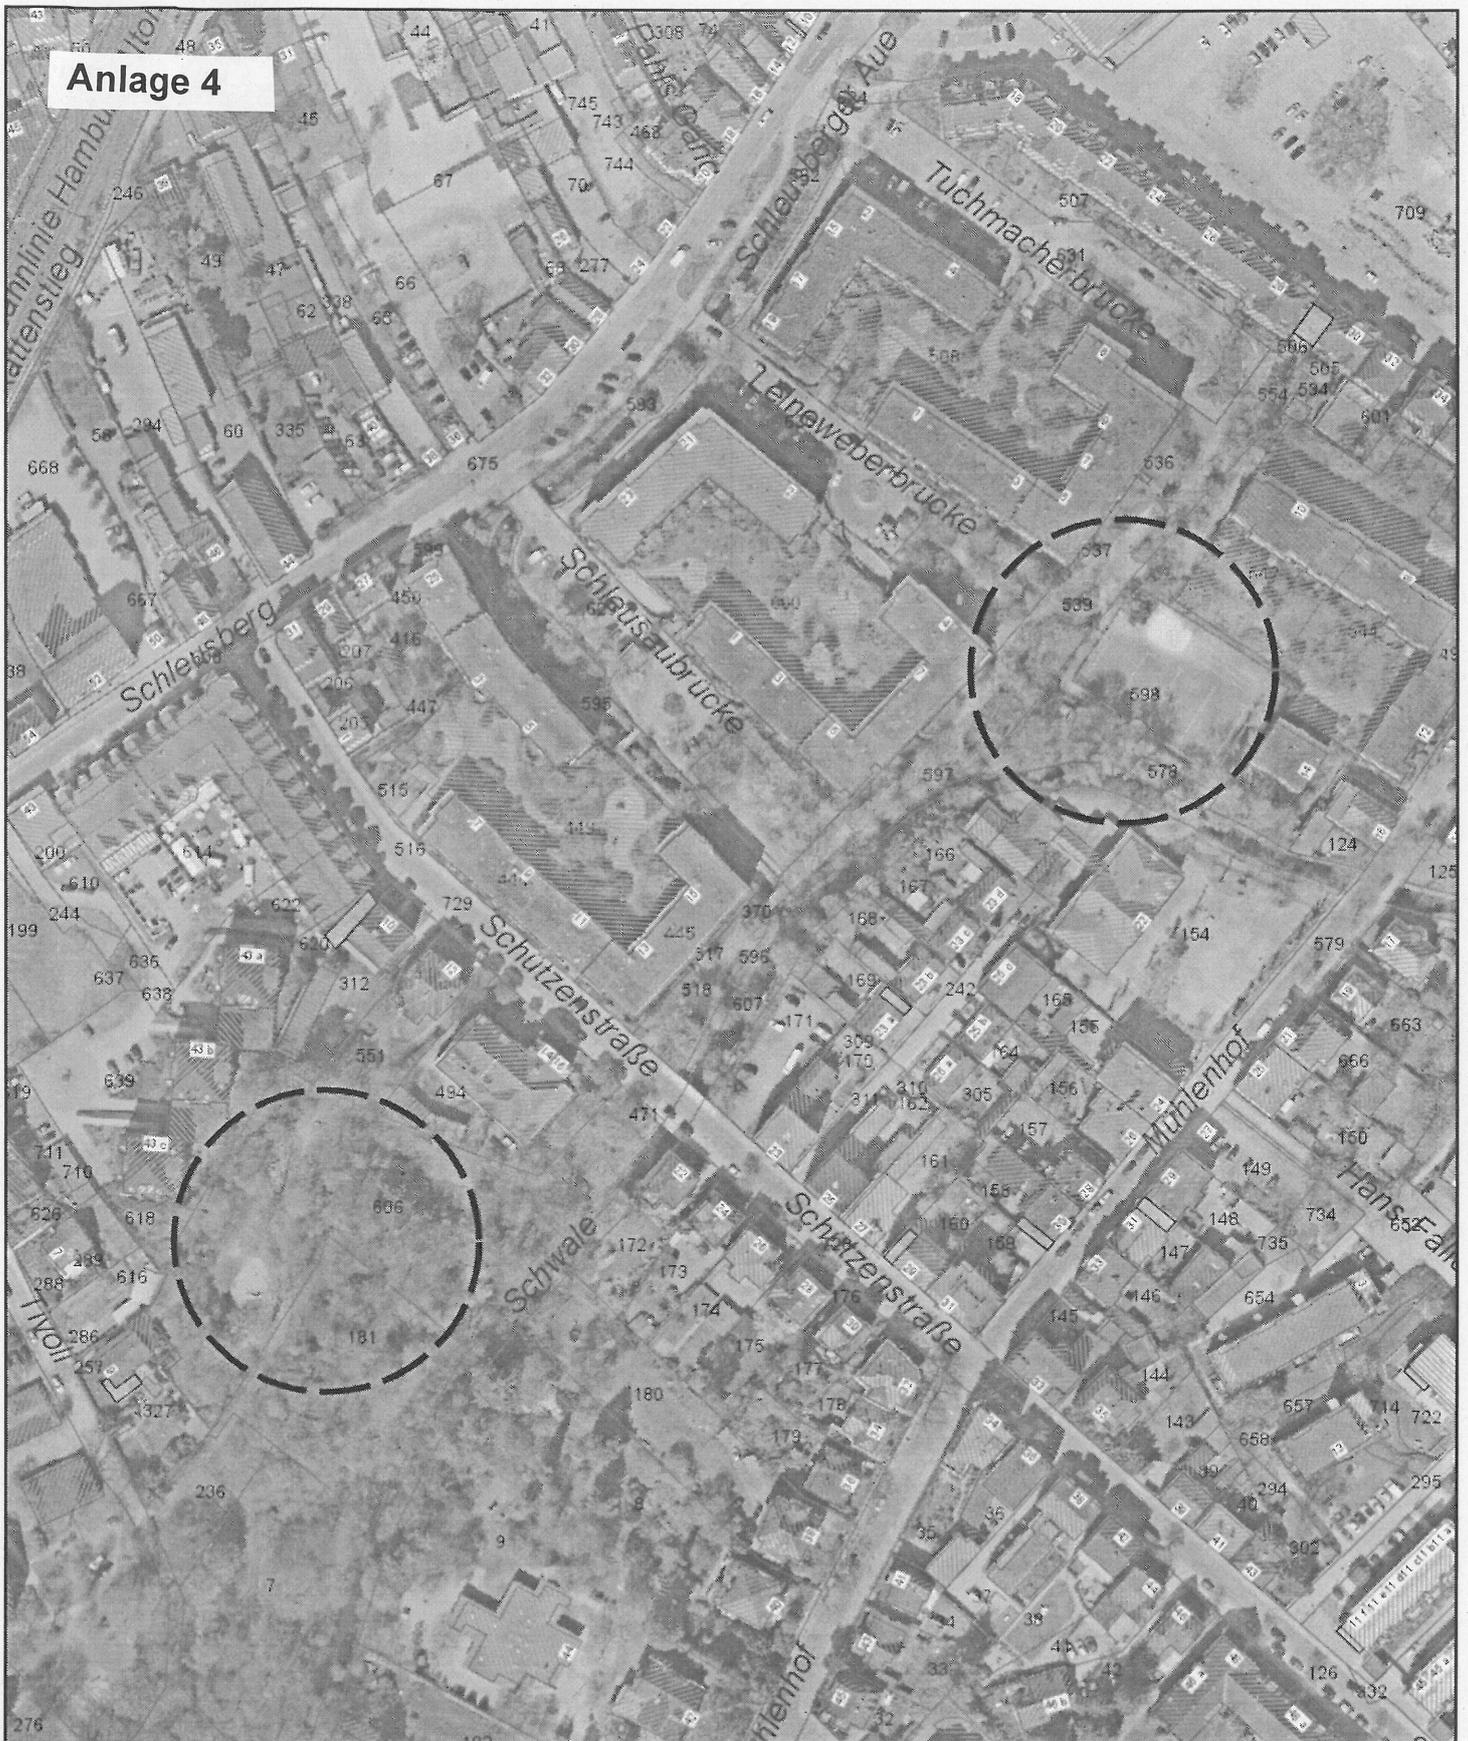

Stadt Neumünster

Großflecken 59, 24531 Stadt Neumünster / Tel. (04321) 942-0



: FD 60 - Abt. Grünflächen
: Spielplätze
: Standort: Mühlenhof / Tivoli
Bearbeiter: Feilke
Datum: 18.12.2015
Maßstab: 1 : 2000

Ausschnitt aus der kommunalen Fachdatenkarte.

Vervielfältigungen dürfen nur für den eigenen Bedarf erstellt und nicht an Dritte abgegeben werden. In der Darstellung können Veränderungen berücksichtigt sein, die noch nicht in das Grundbuch übernommen sind. Der Gebäudenachweis kann vom örtlichen Bestand abweichen.

Anlage 5 Stadt Neumünster Öffentliche Spielplätze - Bestand 2016

| lfd Nr | Zustand | Öffentlicher Spielplatz, Bezeichnung | Stadtteil |
|--------|---------------------------------|---|------------------------|
| 1 | gut | Dithmarscher Park | Brachenfeld-Ruthenberg |
| 2 | gut | Dr. Hans-Hoch Straße | Brachenfeld-Ruthenberg |
| 3 | gut | Georg Kolbe Straße | Brachenfeld-Ruthenberg |
| 4 | gut | Käthe - Kollwitz - Straße | Brachenfeld-Ruthenberg |
| 5 | gut | Ruthenberg - Zentraler Spielbereich | Brachenfeld-Ruthenberg |
| 6 | prüfen | Ruthenberger Markt | Brachenfeld-Ruthenberg |
| 7 | prüfen | Schadowstraße | Brachenfeld-Ruthenberg |
| 8 | gut | Schönmörchenstraße | Brachenfeld-Ruthenberg |
| 9 | Aufwertung 2016/2017 | Tizianstraße, Aufwertung in Verbindung mit Spielplatz Mühlenhof | Brachenfeld-Ruthenberg |
| 10 | mittel | Am Sander | Einfeld |
| 11 | prüfen | Borgwisch | Einfeld |
| 12 | prüfen | Brandenburger Weg | Einfeld |
| 13 | mittel | Bruno-Fuhlendorf-Weg | Einfeld |
| 14 | prüfen | Christian - Balzersen - Weg | Einfeld |
| 15 | gut | Einfelder See | Einfeld |
| 16 | prüfen | Ernst - Reuter - Platz | Einfeld |
| 17 | gut | Flaadenweg | Einfeld |
| 18 | gut | Flaadenweg /Bolzplatz | Einfeld |
| 19 | gut | Fuhrkamp Bolzplatz | Einfeld |
| 20 | prüfen | Hermannus - Müller - Weg | Einfeld |
| 21 | mittel | Professor-Graf-Straße | Einfeld |

Anlage 5 Stadt Neumünster Öffentliche Spielplätze - Bestand 2016

| lfd Nr | Zustand | Öffentlicher Spielplatz, Bezeichnung | Stadtteil |
|--------|--------------|---|-------------|
| 22 | prüfen | Bogenstraße | Faldera |
| 23 | gut | Falderapark I | Faldera |
| 24 | gut | Falderapark II | Faldera |
| 25 | gut | Fritz-Klatt-Strasse - Bolzplatz | Faldera |
| 26 | mittel | Igelweg | Faldera |
| 27 | prüfen | Illisweg | Faldera |
| 28 | mittel | Itzehoer Straße | Faldera |
| 29 | gut | Karl-Gattermann- Straße | Faldera |
| 30 | prüfen | Kolberger Straße | Faldera |
| 31 | unzureichend | Meisenweg - Aufwertung im Rahmen Stadtumbau West 2016/2017 | Faldera |
| 32 | mittel | Pastor-Keding - Weg | Faldera |
| 33 | gut | Skateanlage Pastor- Rösner-Straße | Faldera |
| 34 | gut | Skateanlage Roschdohler Weg | Faldera |
| 35 | mittel | Tonderner | Faldera |
| 36 | prüfen | Deepenredder | Gadeland |
| 37 | gut | Elsterweg | Gadeland |
| 38 | prüfen | Husberger Weg | Gadeland |
| 39 | prüfen | Huuskoppel | Gadeland |
| 40 | mittel | Op de Wisch | Gadeland |
| 41 | mittel | Stormweg | Gadeland |
| 42 | prüfen | Abbé Straße | Gartenstadt |

Anlage 5 Stadt Neumünster Öffentliche Spielplätze - Bestand 2016

| lfd Nr | Zustand | Öffentlicher Spielplatz, Bezeichnung | Stadtteil |
|--------|---|---|-------------|
| 43 | mittel | Ahornweg | Gartenstadt |
| 44 | gut | Detlef- Sievers -Straße | Gartenstadt |
| 45 | Umbau 2016 | Lessingstraße | Gartenstadt |
| 46 | prüfen | Osterhofpark | Gartenstadt |
| 47 | prüfen | Rheiner Straße | Gartenstadt |
| 48 | gut | Rübezahlpark | Gartenstadt |
| 49 | prüfen | Stettiner Straße | Gartenstadt |
| 50 | mittel | Am Alten Kirchhof | Stadtmitte |
| 51 | mittel | Am Alten Kirchhof 2 | Stadtmitte |
| 52 | unzureichend | Caspar-von Saldern Haus | Stadtmitte |
| 53 | gut | Färberstraße | Stadtmitte |
| 54 | unzureichend | Haart | Stadtmitte |
| 55 | gut | Kita Zwergenland | Stadtmitte |
| 56 | unzureichend Umbau 2016/2017 | Mühlenhof, Umbau in Verbindung mit Spielplatz Tizianstraße | Stadtmitte |
| 57 | gut | Plöner Straße | Stadtmitte |
| 58 | gut | Rencks Park | Stadtmitte |
| 59 | Umbau 2016 | Riemenschneiderstraße | Stadtmitte |
| 60 | prüfen | Ripenstraße | Stadtmitte |
| 61 | unzureichend | Sick Kaserne | Stadtmitte |
| 62 | mittel | Tivoli | Stadtmitte |
| 63 | gut | Eichenplatz Bolzplatz | Tungendorf |

Anlage 5 Stadt Neumünster Öffentliche Spielplätze - Bestand 2016

| lfd Nr | Zustand | Öffentlicher Spielplatz, Bezeichnung | Stadtteil |
|--------|-------------------------------------|--------------------------------------|------------|
| 64 | gut | Eichenplatz Spielplatz | Tungendorf |
| 65 | prüfen | Ellernkamp | Tungendorf |
| 66 | prüfen | Holunderweg | Tungendorf |
| 67 | prüfen | Lavendelweg | Tungendorf |
| 68 | mittel | Maiblumenweg / Veilchenweg | Tungendorf |
| 69 | prüfen | Pappelweg | Tungendorf |
| 70 | prüfen | Schlehenstraße | Tungendorf |
| 71 | mittel | Schützenhof | Tungendorf |
| 72 | unzureichend Neuausstattung 2016 | Skateanlage Max-Johannsen Brücke | Tungendorf |
| 73 | prüfen | Thorstraße | Tungendorf |
| 74 | mittel | Elbestraße | Wittorf |
| 75 | gut | Lüttmoorkamp | Wittorf |
| 76 | prüfen | Padenstedter Landstraße Bolzplatz | Wittorf |
| 77 | gut | Reuthenkoppel | Wittorf |
| 78 | mittel | Steenkoppel | Wittorf |