

Gemarkung Neumünster

Flur 6494 D

Maßstab 1 500




Anscharkirche

Kirchhof

Christianstraße

Parkstraße

Schwale

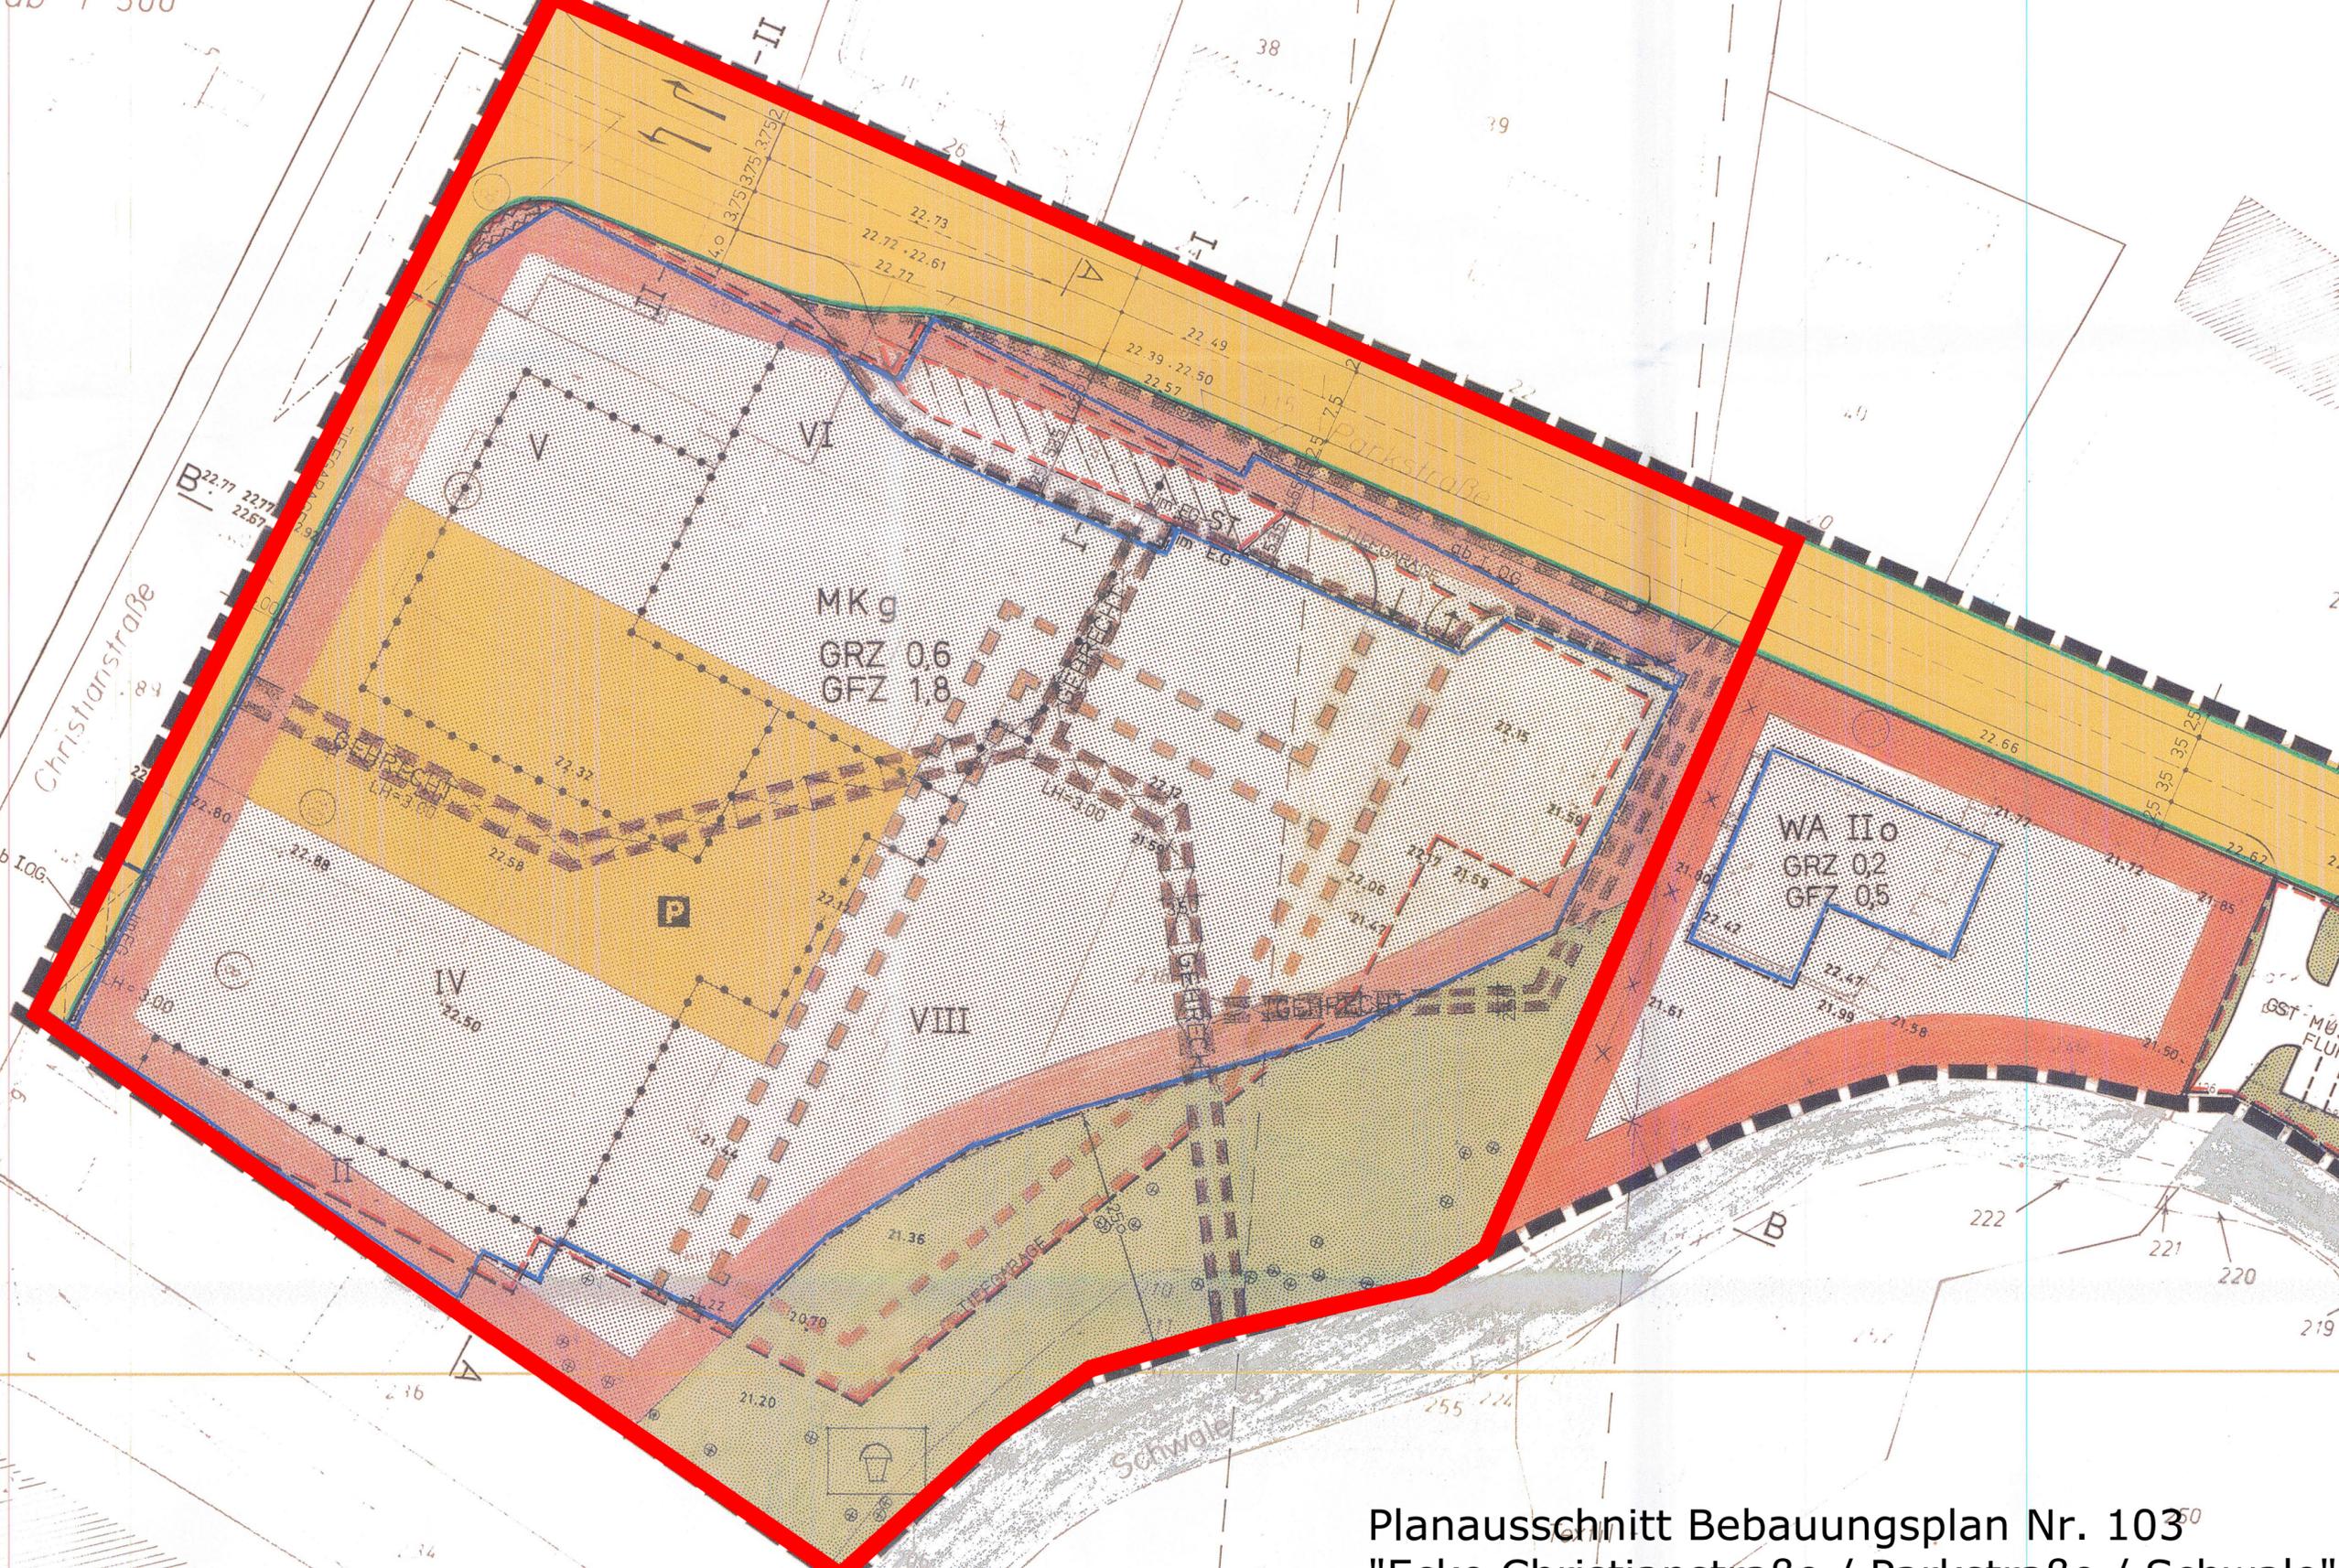

Planausschnitt Bebauungsplan Nr. 103<sup>50</sup>  
"Ecke Christianstraße / Parkstraße / Schwale"  
Plangebiet Bebauungsplan Nr. 103 1. Änd.