


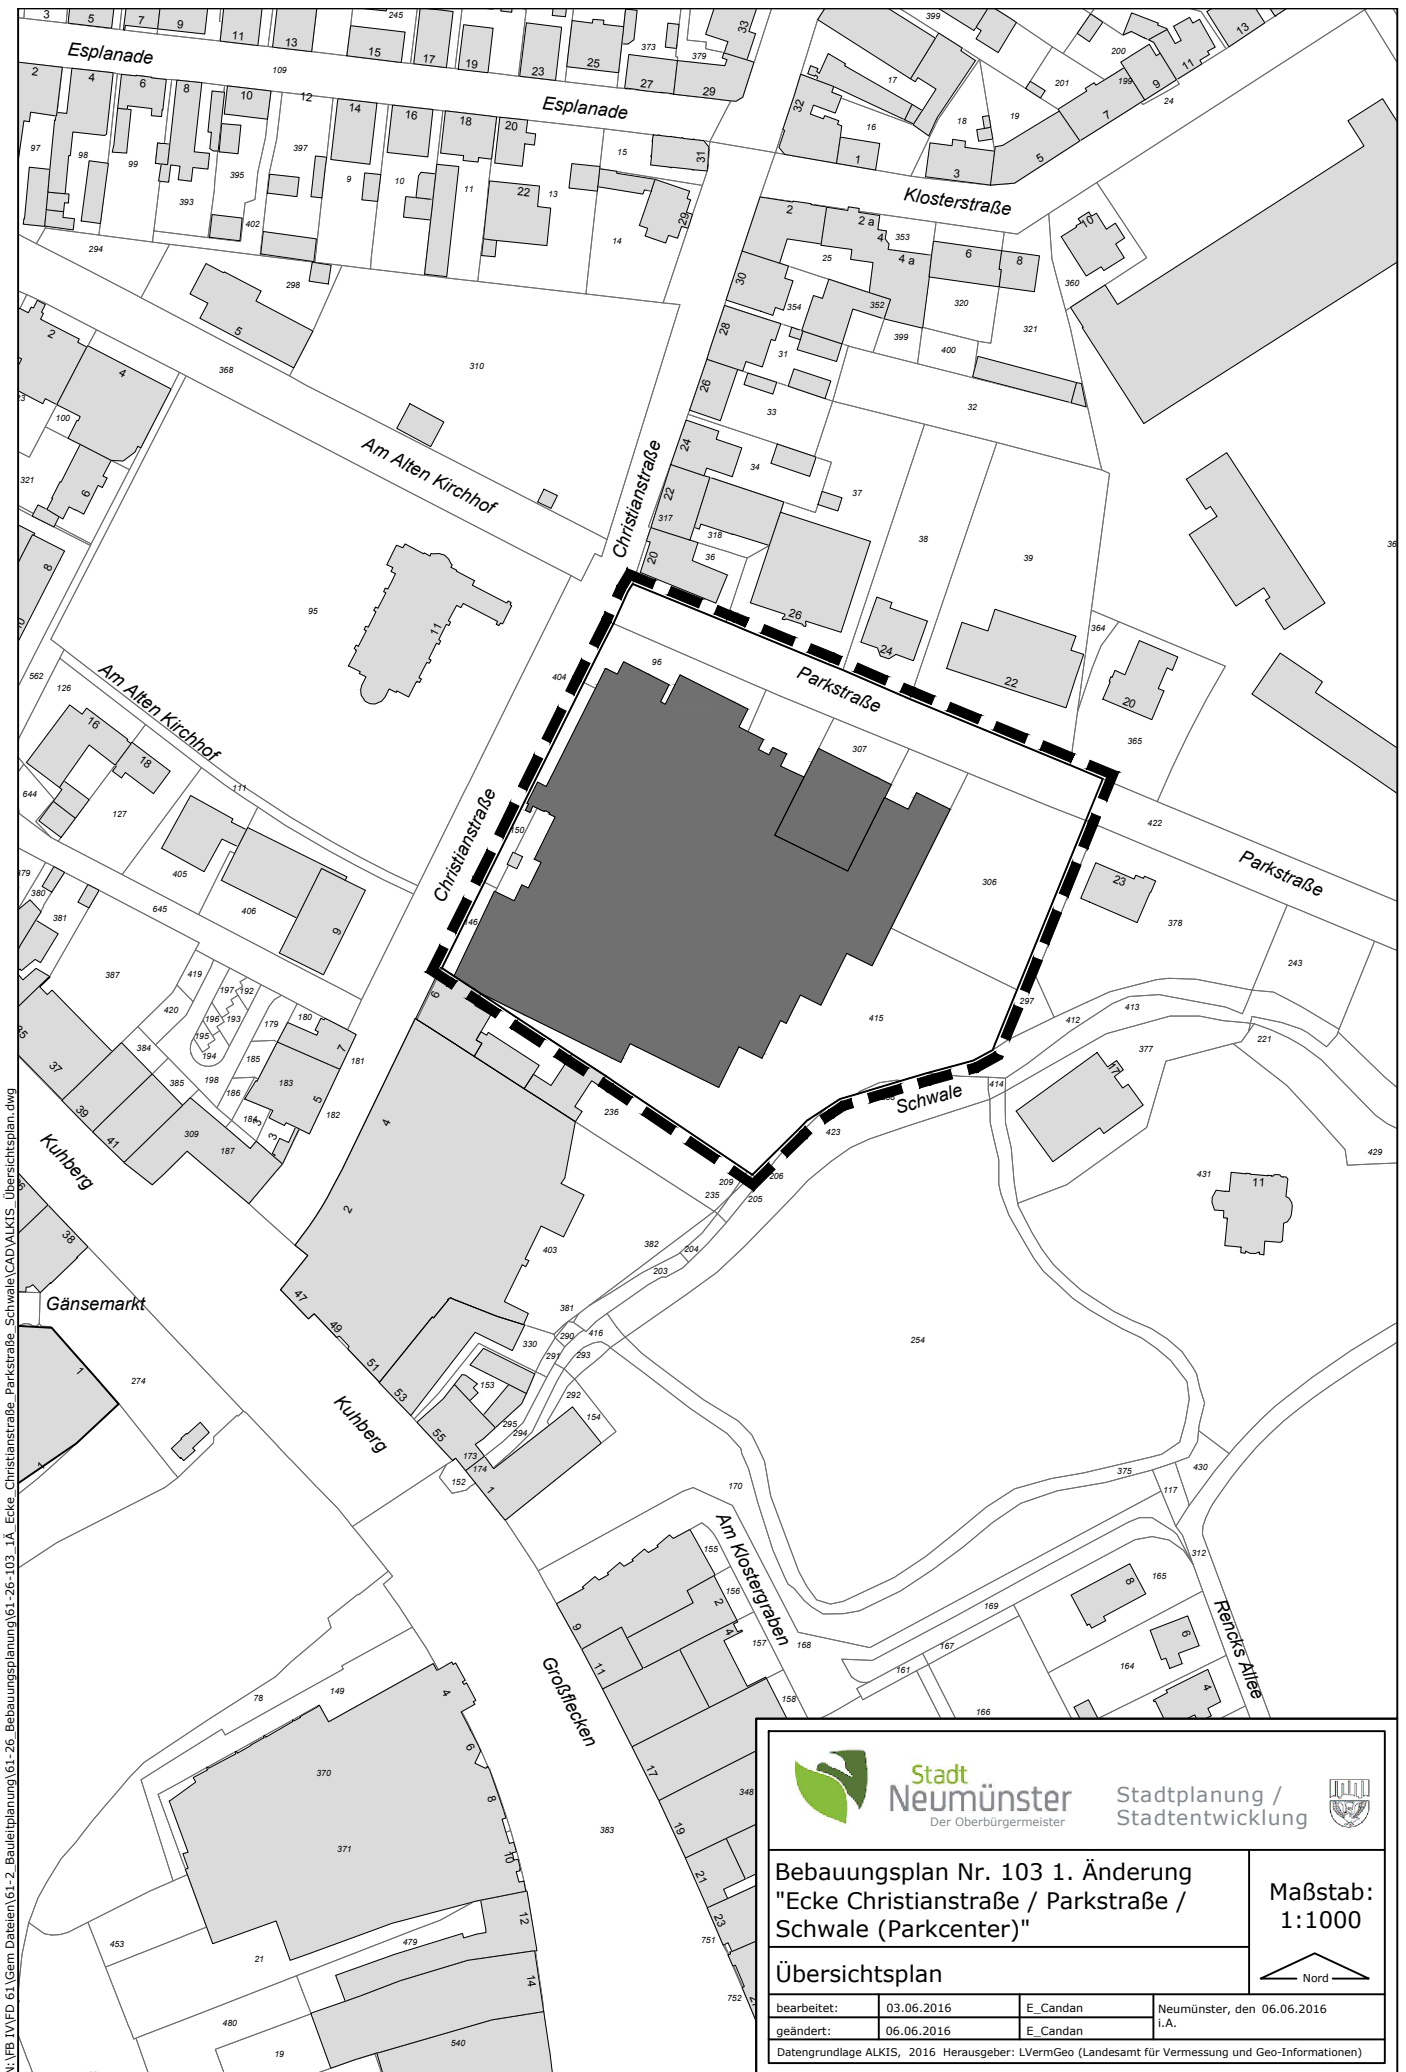

N:\VB IV\VD 61\Gem Dateien\61-2_Baulandplanung\61-26_Bebauungsplanung\61-26-103_1A_Ecke_Christianstraße_Parkstraße_Schwale\CAD\ALKIS_Übersichtsplan.dwg



Stadt
Neumünster
Der Oberbürgermeister

Stadtplanung /
Stadtentwicklung



Bebauungsplan Nr. 103 1. Änderung
"Ecke Christianstraße / Parkstraße /
Schwale (Parkcenter)"

Maßstab:
1:1000

Übersichtsplan



bearbeitet:	03.06.2016	E. Candan	Neumünster, den 06.06.2016
geändert:	06.06.2016	E. Candan	i.A.

Datengrundlage ALKIS, 2016 Herausgeber: LVermGeo (Landesamt für Vermessung und Geo-Informationen)