


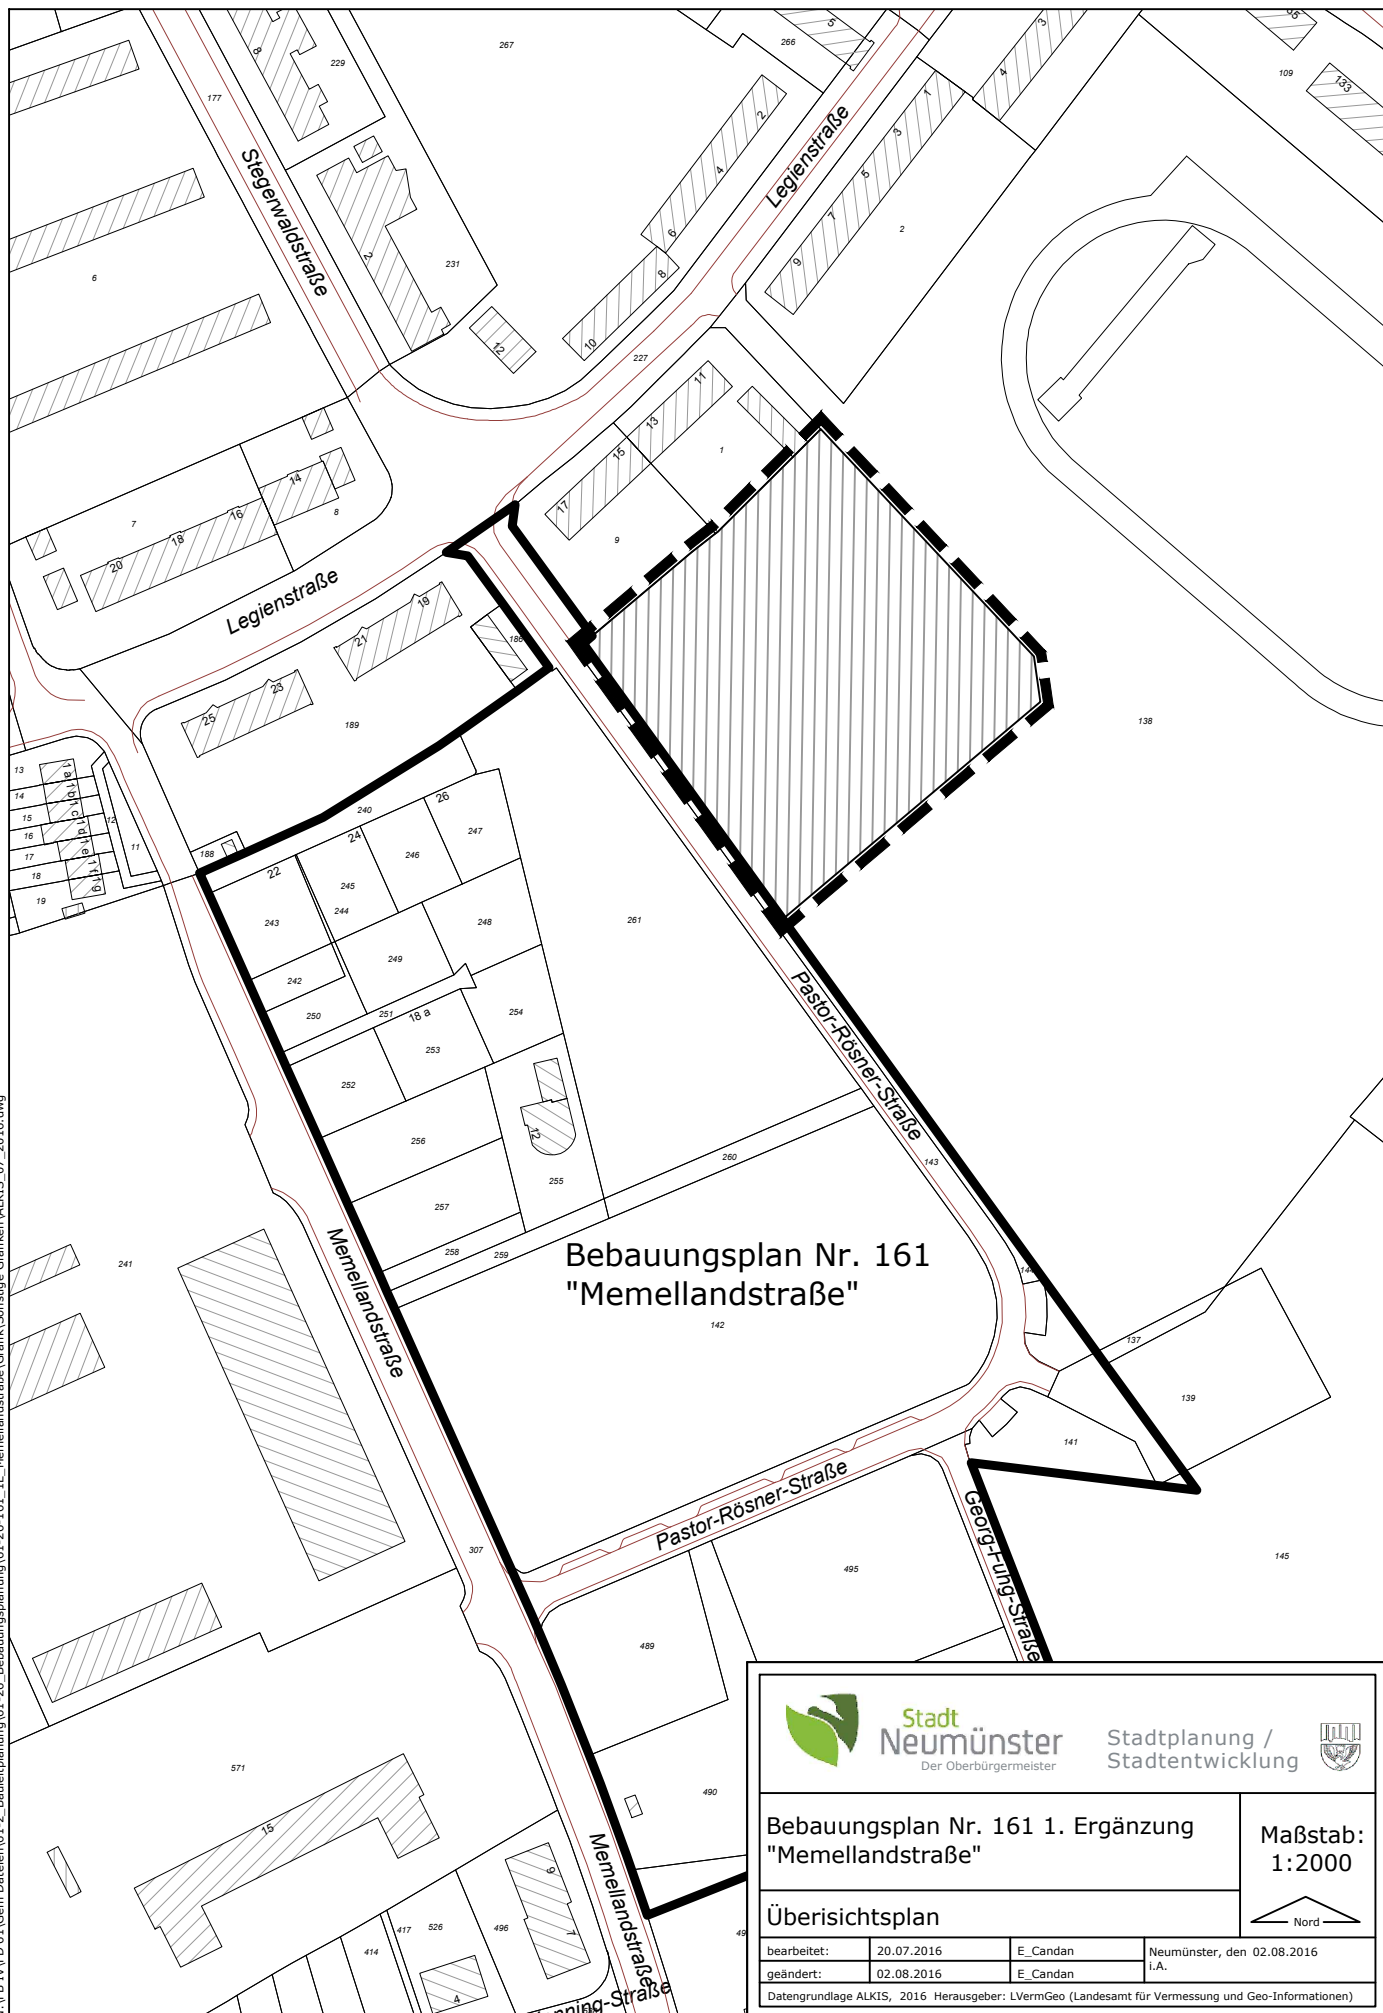

**Stadt
Neumünster**
Der Oberbürgermeister


Stadtplanung /
Stadtentwicklung



Bebauungsplan Nr. 161 1. Ergänzung
"Memellandstraße"

Maßstab:
1:2000

Überisichtsplan

 

bearbeitet:	20.07.2016	E_Candan	Neumünster, den 02.08.2016
geändert:	02.08.2016	E_Candan	i.A.
Datengrundlage ALKIS, 2016 Herausgeber: LVerGeo (Landesamt für Vermessung und Geo-Informationen)			