


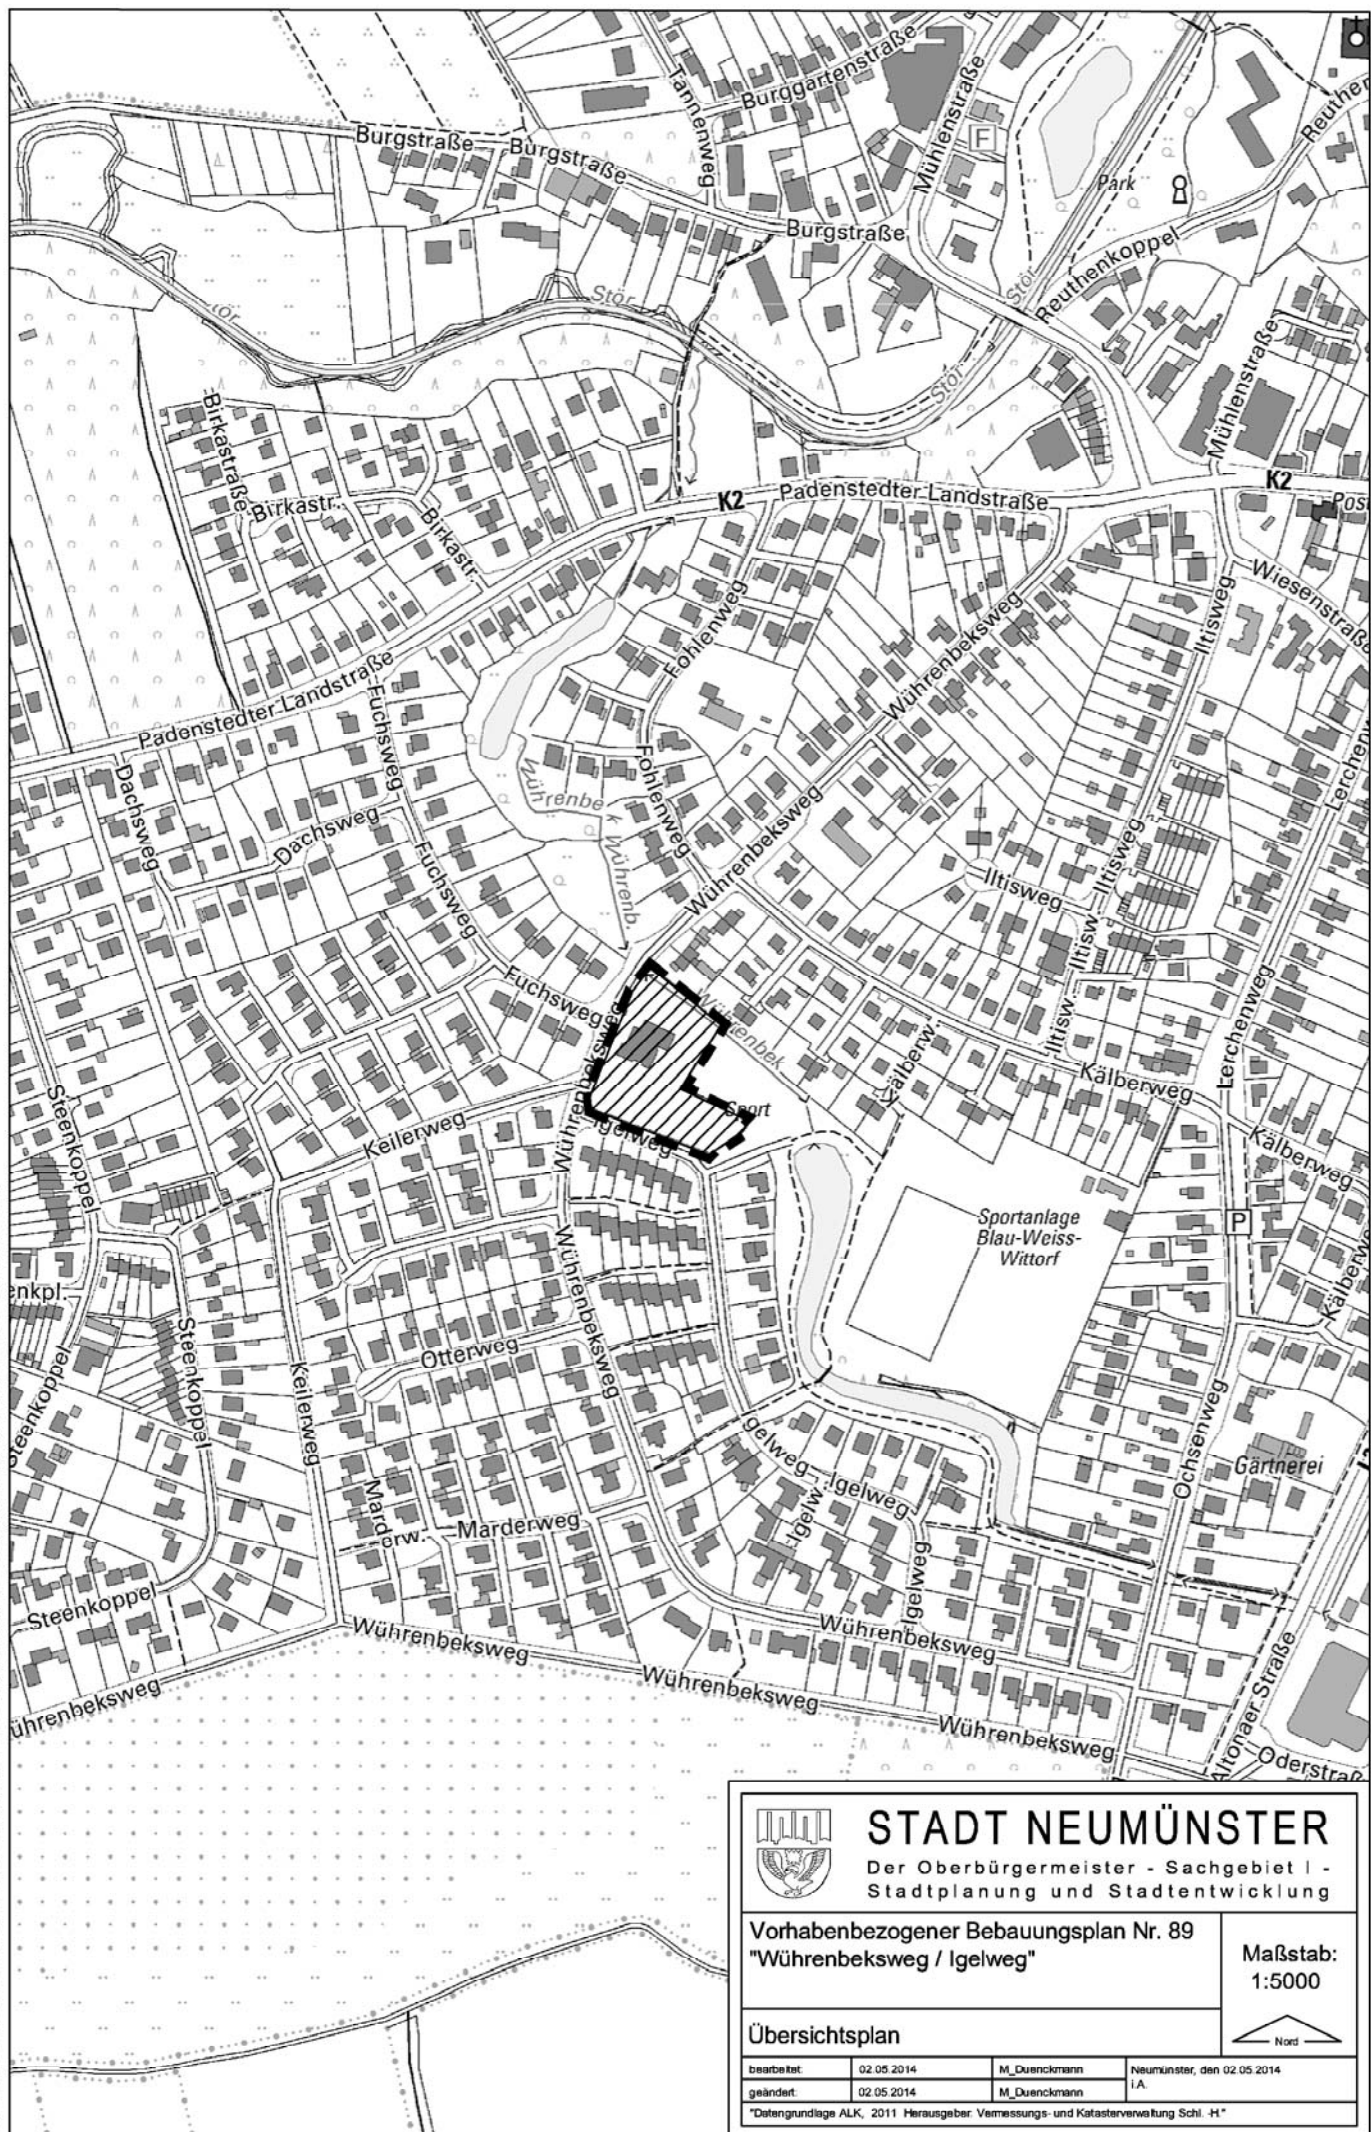

STADT NEUMÜNSTER

Der Oberbürgermeister - Sachgebiet I -
Stadtplanung und Stadtentwicklung

Vorhabenbezogener Bebauungsplan Nr. 89
"Wührenbeksweg / Igelweg"

Maßstab:
1:5000

Übersichtsplan

bearbeitet:	02.05.2014	M. Duernckmann	Neumünster, den 02.05.2014
geändert:	02.05.2014	M. Duernckmann	i.A.

Datengrundlage ALK, 2011 Herausgeber: Vermessungs- und Katasterverwaltung Schl.-H.

