


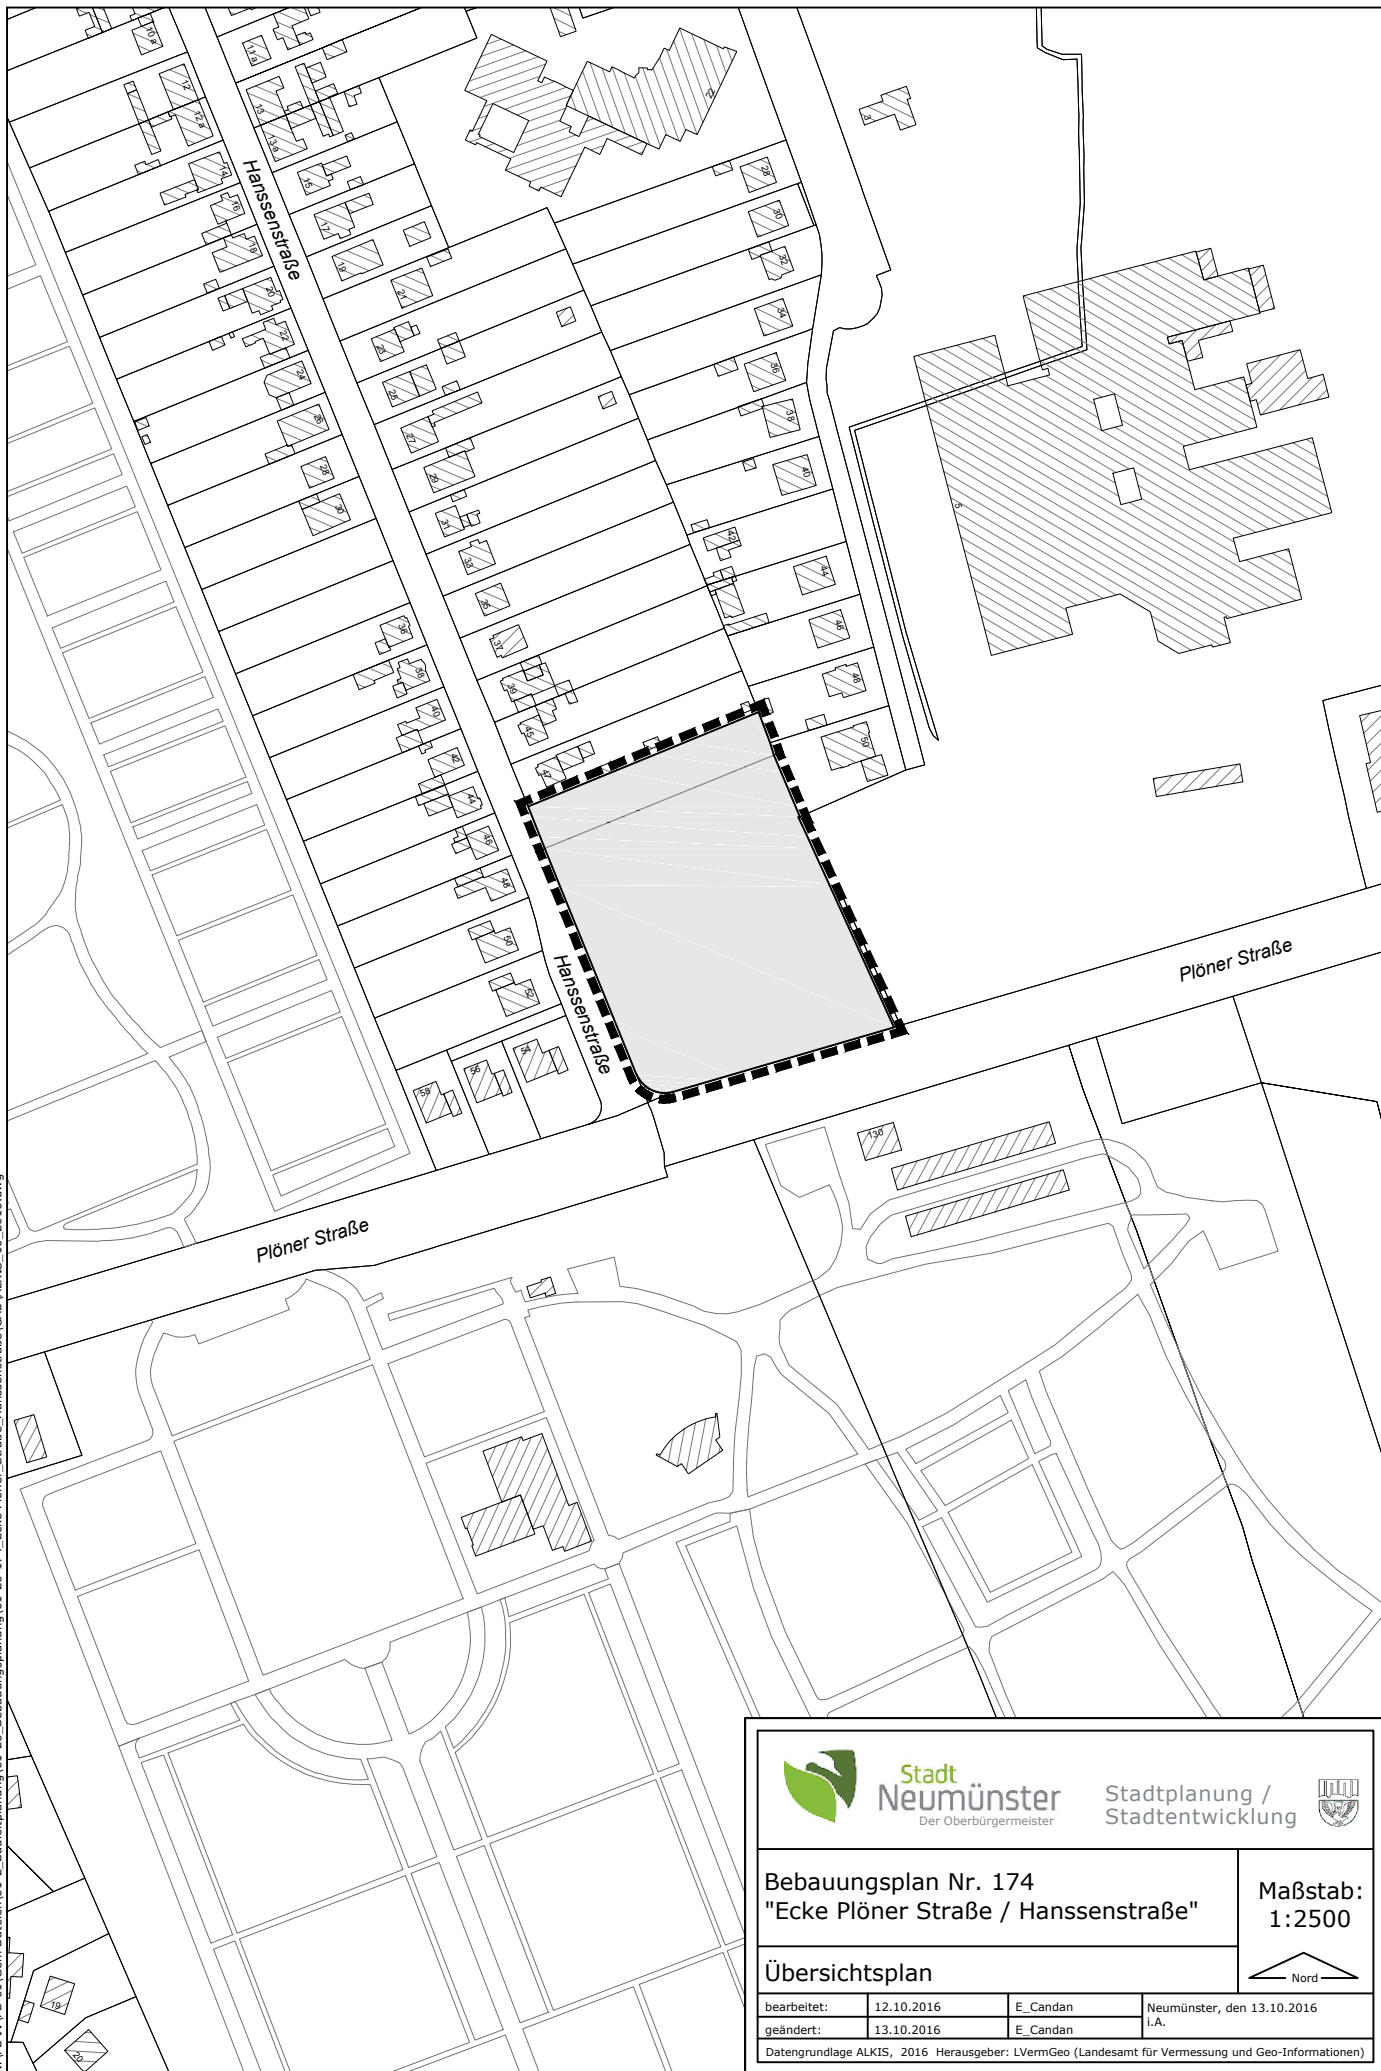

**Stadt
Neumünster**
Der Oberbürgermeister


Stadtplanung /
Stadtentwicklung



Bebauungsplan Nr. 174
"Ecke Plöner Straße / Hanssenstraße"

Maßstab:
1:2500

Übersichtsplan

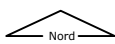

bearbeitet:	12.10.2016	E_Candan	Neumünster, den 13.10.2016
geändert:	13.10.2016	E_Candan	i.A.
Datengrundlage ALKIS, 2016 Herausgeber: LVermGeo (Landesamt für Vermessung und Geo-Informationen)			