

OFFENTLICHE VERKEHRSFLACHE

§ 9 Abs. 1 Nr. 11 BauGB




Straßenverkehrsfläche



Verkehrsberuhigter Bereich
mit Fußweg



Straßenbegrenzungslinie

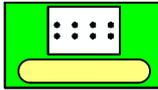

Straßen- und Wegebegleitgrün
mit Versickerungsmulde

RÄUMLICHER GELTUNGSBEREICH

§ 9 Abs. 7 BauGB



Grenze des räumlichen Geltungsbereiches
des Bebauungsplanes

DARSTELLUNG OHNE NORMCHARAKTER



vorhandene Grundstücksgrenzen mit Grenzpunkt
(z.B. Grenzstein, Gebäudeecke)



entfallende Grundstücksgrenzen




Parallelzeichen


313

Flurstücksnummer

Planstraße "A"
Schnitt B - B
M. 1 : 200

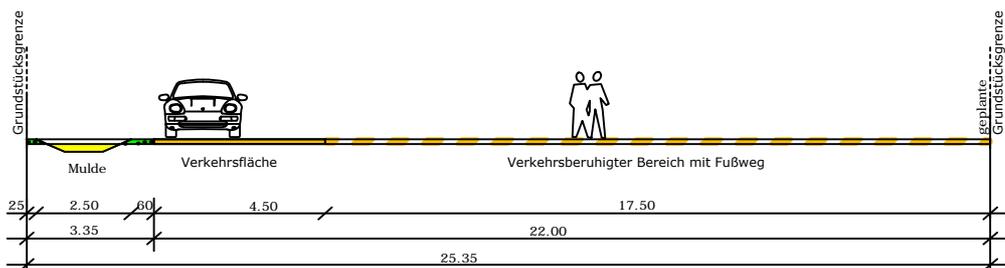

Planstraße "A"
Schnitt A - A
M. 1 : 200

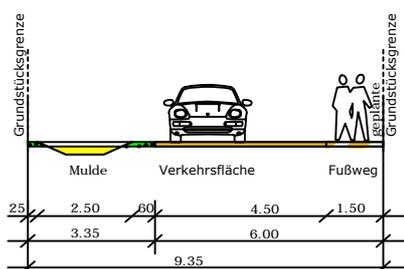

 Stadt Neumünster Der Oberbürgermeister		Stadtplanung / Stadtentwicklung			
Bebauungsplan Nr. 110 5. Änderung "Wührenbekgraben"				Maßstab: 1:2000	
Legende und Schnitt					
bearbeitet:	25.07.2016	E_Candan	Neumünster, den 23.11.2016		
geändert:	23.11.2016	MD_Mueller	i.A.		
Datengrundlage ALKIS, 2016 Herausgeber: LVermGeo (Landesamt für Vermessung und Geo-Informationen)					