


VARIANTE 1, M 1: 200

Haart VARIANTE 2, M 1: 500

Haart

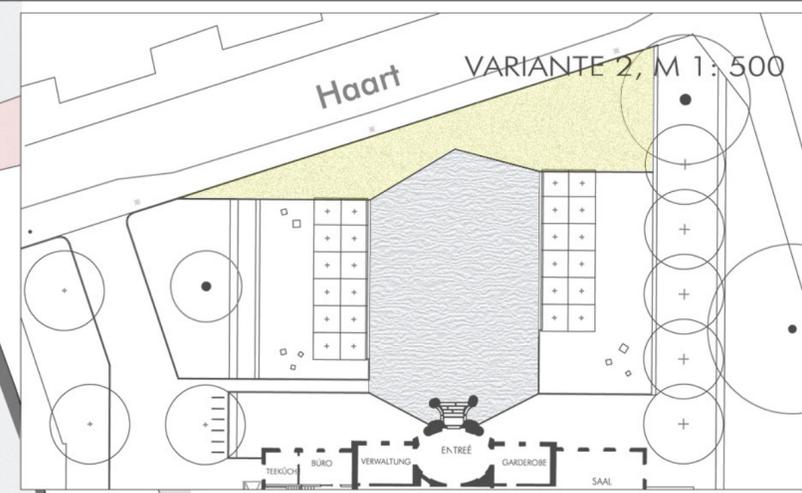

LEGENDE

BEFESTIGTE FLÄCHEN

- GRANIT-GROSSPFLASTER
- WASSERGEBUNDENER BELAG
- EINFASSUNG GRANIT-PFLASTER-ZEILE
- KLINKERBELAG, ROT, BESTAND
- GRANIT-GROSSPFLASTER, GRAU, BESTAND
- BETONSTEINPFLASTER, ROT, BESTAND

VEGETATIONSFLÄCHEN

- BAUM, BESTAND
- BAUM, NEU
- BAUM, KASTENFÖRMIG GESCHNITTEN
- GESCHNITTENE HECKE
- FREIWACHSENDER GEHÖLZSTREIFEN
- RASEN

SONSTIGES

- MAUERKANTE, SITZHÖHE
- FAHRRAD-BÜGEL
- MASTLEUCHE, BESTAND
- MASTLEUCHTEN, NEU
- "HÜHNERSTEINE", NATURSTEIN-KUBEN
- ZAUN (OPTION)

Entwurf
Caspar-von-Saldern-Haus, Neumünster

Auftraggeber: **Stadt Neumünster**
 Fachbereich IV, Tiefbau und Grünflächen

Karte: **Entwurf Vorabzug**

Nr.: Bearb.: RU/Toe Maßstab 1 : 200/500 Datum: 03.12.2007

Bearbeitung:
schaper + steffen + runtsch
 Garten- und Landschaftsarchitekten
 Celsiusweg 15, 22761 Hamburg
 Tel.: 040-8506223 / Fax: 8508125
 email: info@ssr-landschaftsarchitekten.de

Anlage 2

