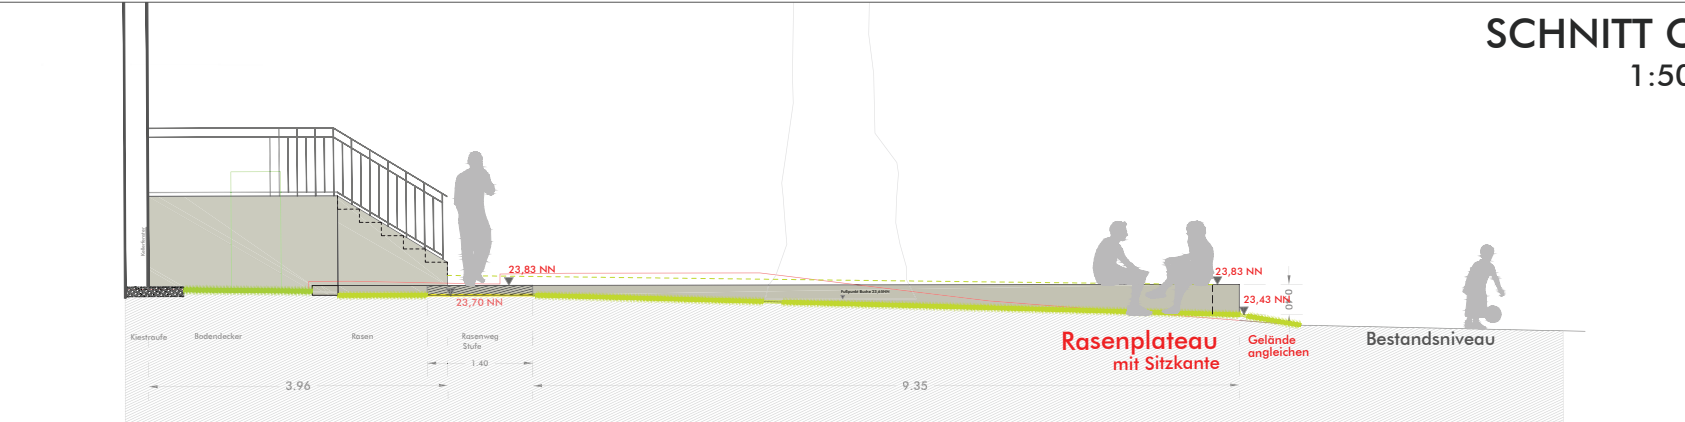
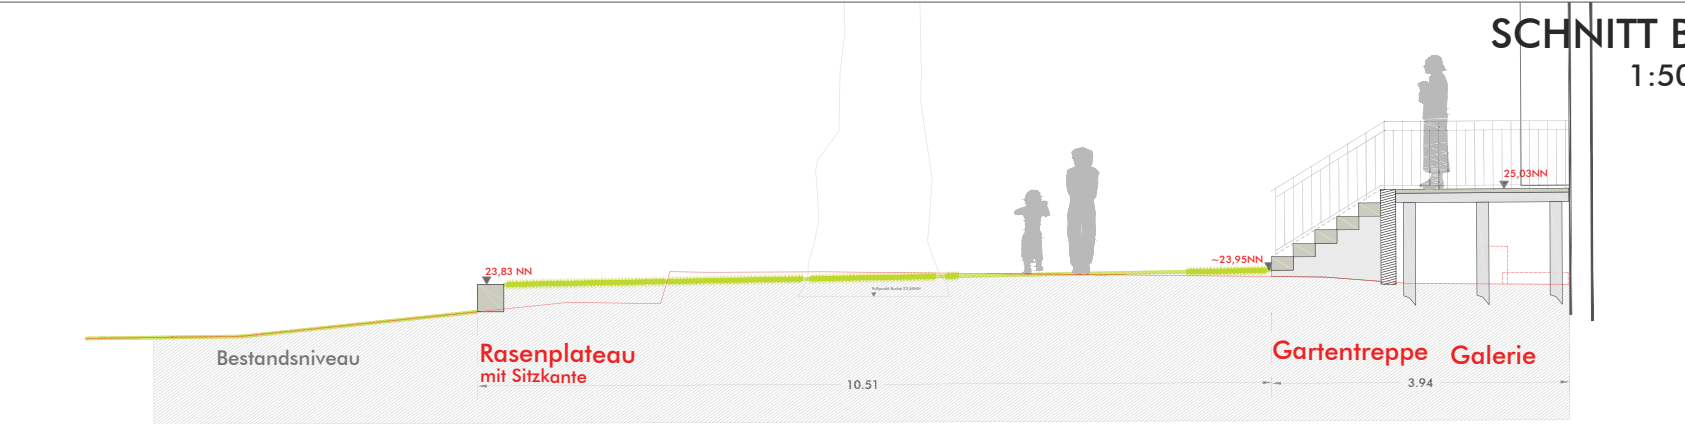


Caspar-von-Saldern-Garten - Gartentreppe und Terrasse

[illegible]

Caspar-von-Saldern-Garten, Neumünster
- Gartentreppe mit Terrasse

Auftraggeber: Stadt Neumünster, FD60 - Abteilung Grünflächen
Brachenfelder Straße 1-3 - 24534 Neumünster

Karte: ENTWURF / SCHNITTE

Nr.: x	Bearb.: RU	Maßstab i.O. (A2): 1:100 1: 50	Datum: 28.10.2016
--------	------------	-----------------------------------	-------------------

Bearbeitung:
scharper + steffen + runtsch
Garten- und Landschaftsarchitekten
email: info@ssr-landschaftsarchitekten.de
Celsiusweg 15, 22761 Hamburg
Tel.: 040-8506223 / Fax: 8508125

