

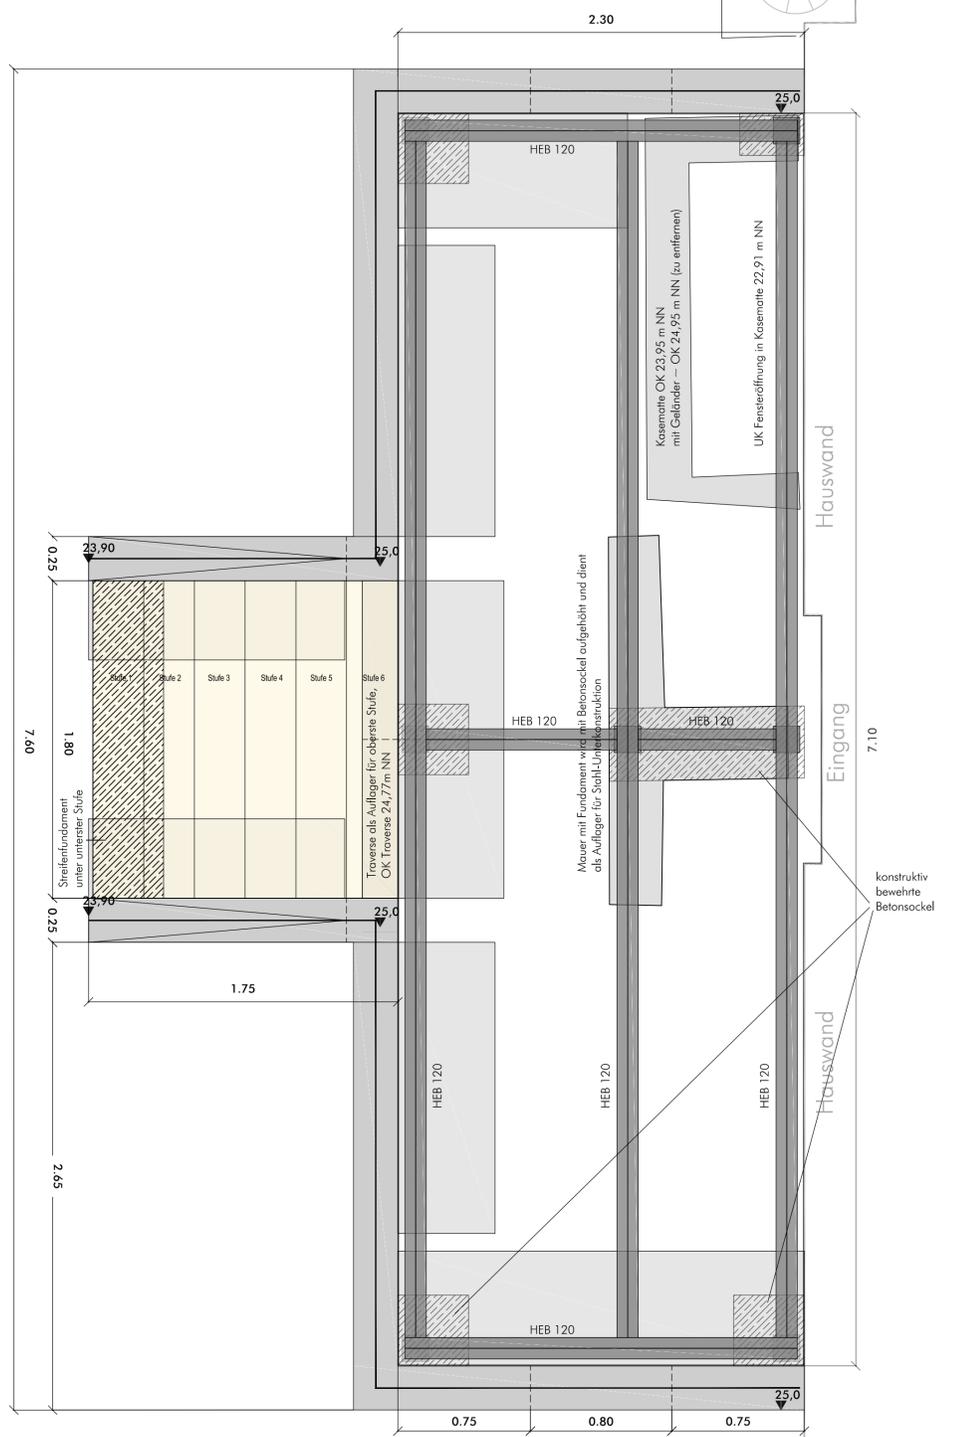



Draufsicht Winkelstützen mit Stahlkonstruktion

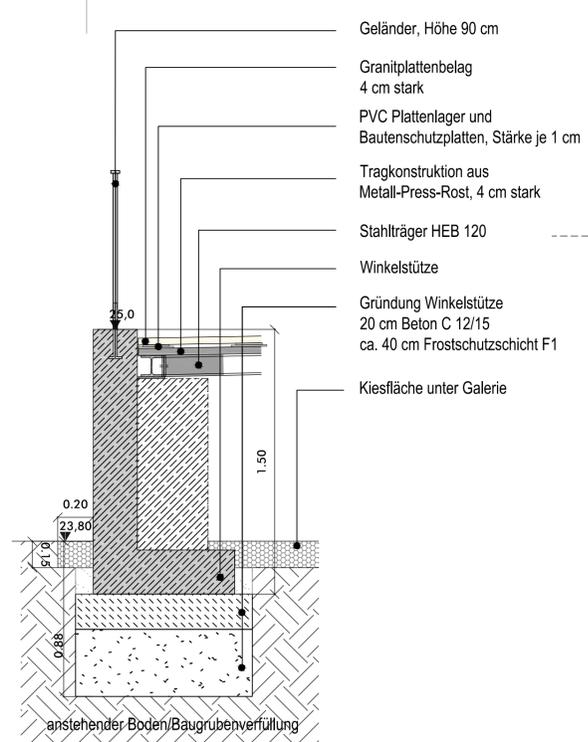


Schnitt-Ansicht Längsriegel Winkelstützwand mit Stufenanlage

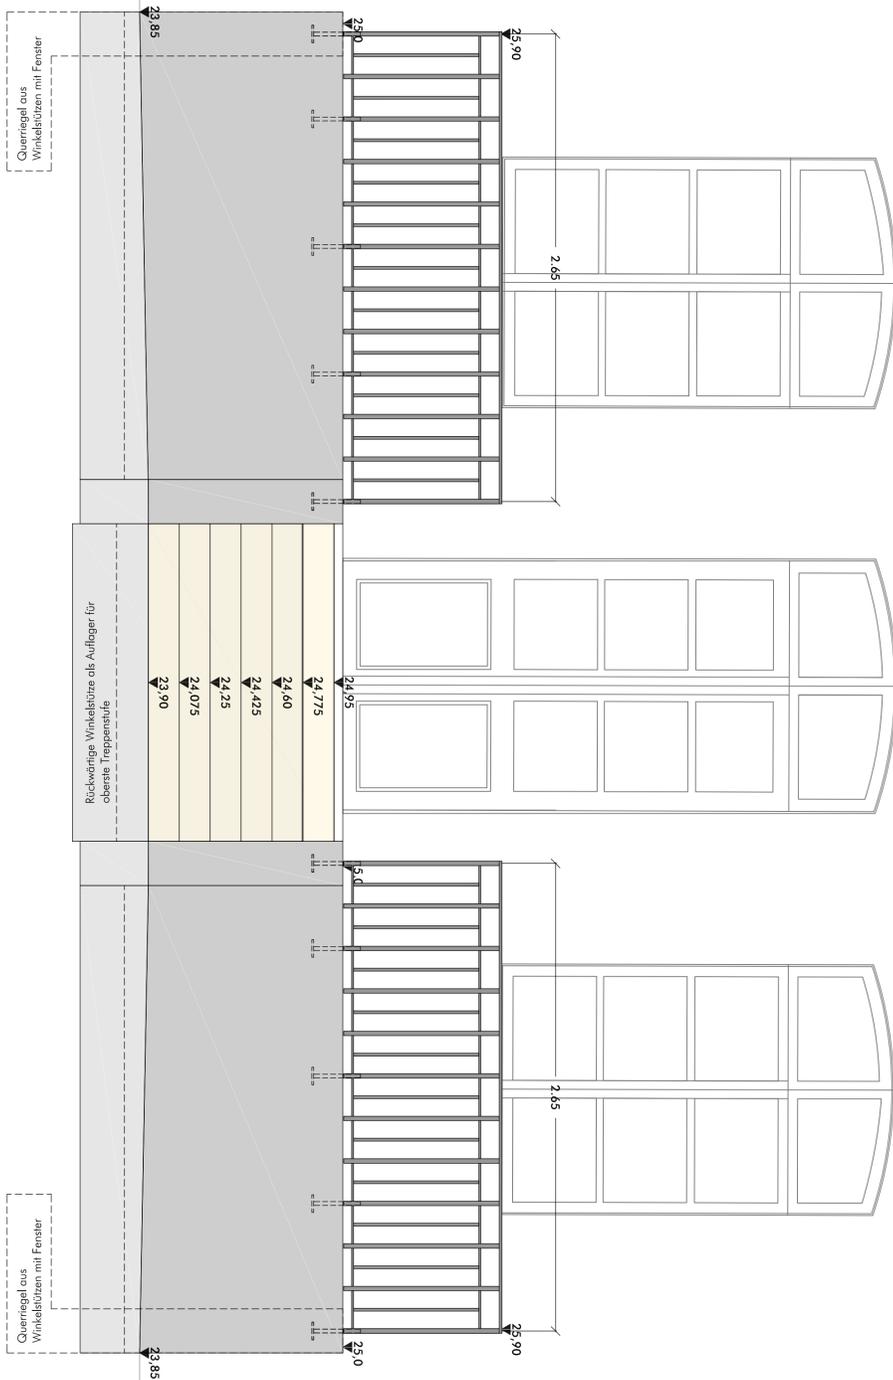

Schnitt durch Längsriegel Winkelstütze mit Gründung

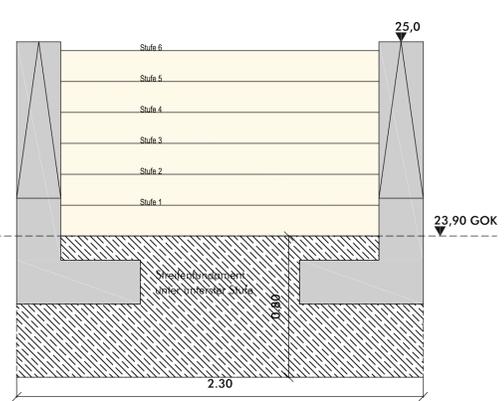


Schnitt durch Streifenfundament mit Ansicht Stufenanlage

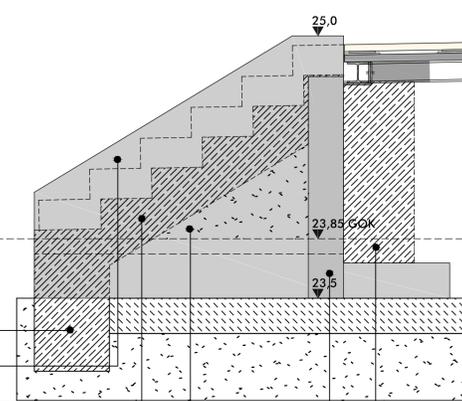

Schnitt-Ansicht durch Treppenwange mit Treppengründung

- Streifenfundament, bewehrt, für unterste Treppenstufe
- Winkelstützwand Treppenwange
- Auflageplatte für Treppenanlage aus Stahlbeton
- Hinterfüllung der Treppenanlage mit Tragschicht 0/32
- Winkelstützwand als Auflager für oberste Treppenstufe
- Betonsockel, konstruktiv bewehrt lt. Statik

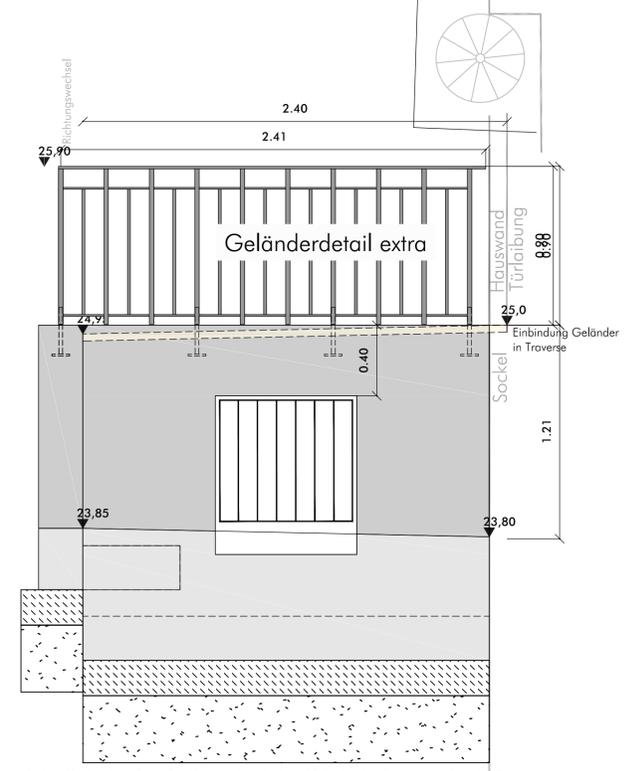

Ansicht-Schnitt durch Querriegel der Winkelstützwand mit Fenster

INDEX:

Ausführungsplanung Galerie + Treppe Caspar-von-Saldern-Haus, Neumünster			
Auftraggeber: Stadt Neumünster Fachbereich IV, Tiefbau und Grünflächen			
Karte: Ausführungsplanung - Ansichten + Schnitte			
Nr.: T-3	Bearb.: R.H./J.L.	Maßstab 1 : 20	Datum: 31.10.2016
Bearbeitung: schaper + steffen + runtsch Garten- und Landschaftsarchitekten Celsiusweg 15, 22761 Hamburg Tel.: 040-8506223 / Fax: 8508125 email: info@ssr-landschaftsarchitekten.de			