


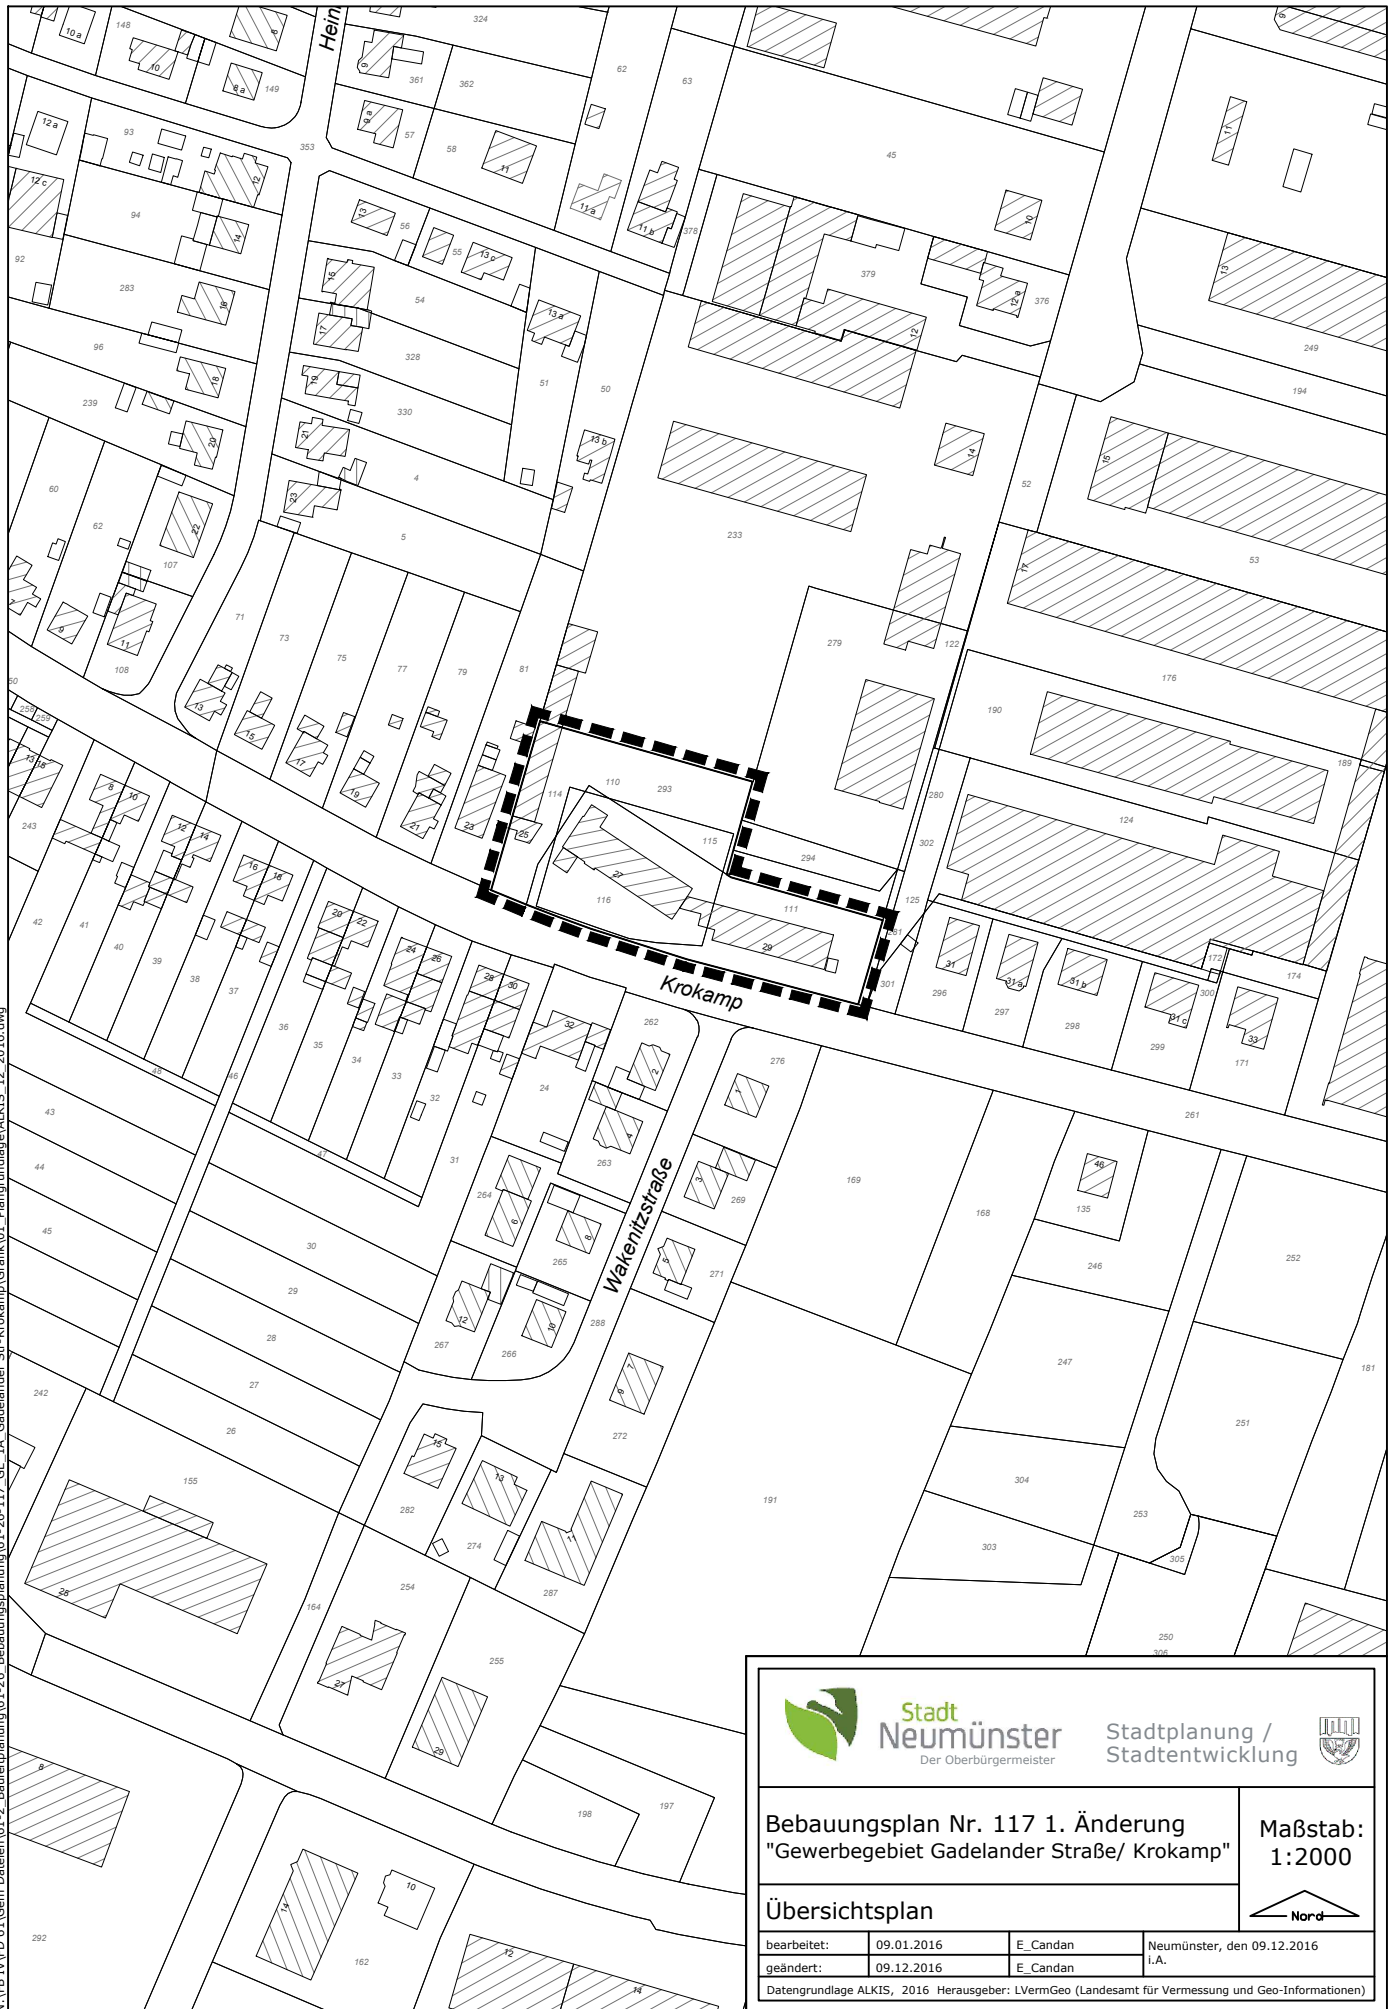

Stadt
Neumünster
Der Oberbürgermeister

Stadtplanung /
Stadtentwicklung



Bebauungsplan Nr. 117 1. Änderung
"Gewerbegebiet Gadelander Straße/ Krokamp"

Maßstab:
1:2000

Übersichtsplan



bearbeitet:	09.01.2016	E_Candan	Neumünster, den 09.12.2016
geändert:	09.12.2016	E_Candan	i.A.
Datengrundlage ALKIS, 2016 Herausgeber: LVermGeo (Landesamt für Vermessung und Geo-Informationen)			