


Bauvorhaben:
Barrierefreier Ausbau WC-Anlagen
Einfelder See, Neumünster

Bauherr:
Stadt Neumünster

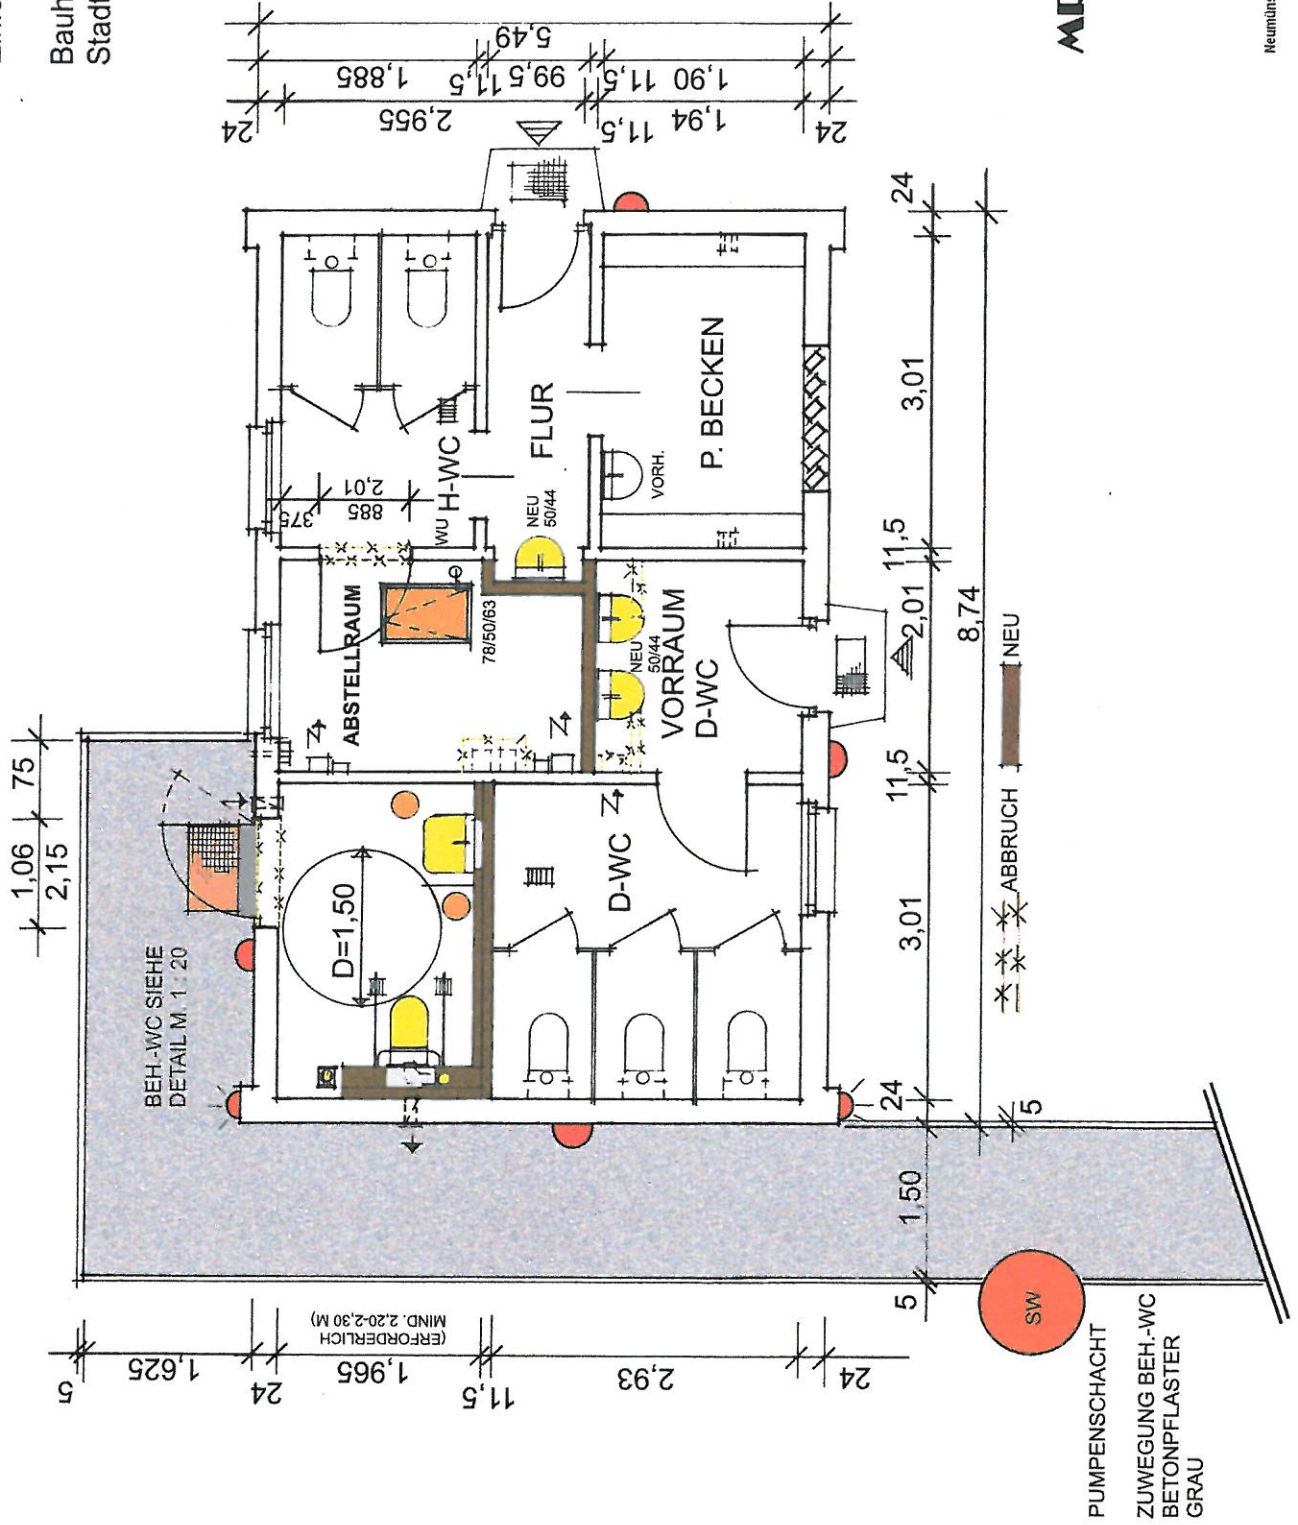

WC-ANLAGE
STANDORT DLRG

GRUNDRISS M. 1 : 50

MD ARCHITEKTURBÜRO **MOUNIF DOUALHA**

ARCHITEKT DIPL.-ING.

24537 NEUMÜNSTER
WASBEKER STRASSE 170
TELEFON: 04321 - 85 160 60
TELEFAX: 04321 - 85 160 50
www.architekt-roualha.de

Neumünster, den 06.01.2017

