


N:\FB IVFD 61\Gem. Dateien\61-2_Bauleitplanung\61-26-213_2A_Bruno-Fuhlendorf-Weg CAD\Übersichtsplan_04_2017.dwg



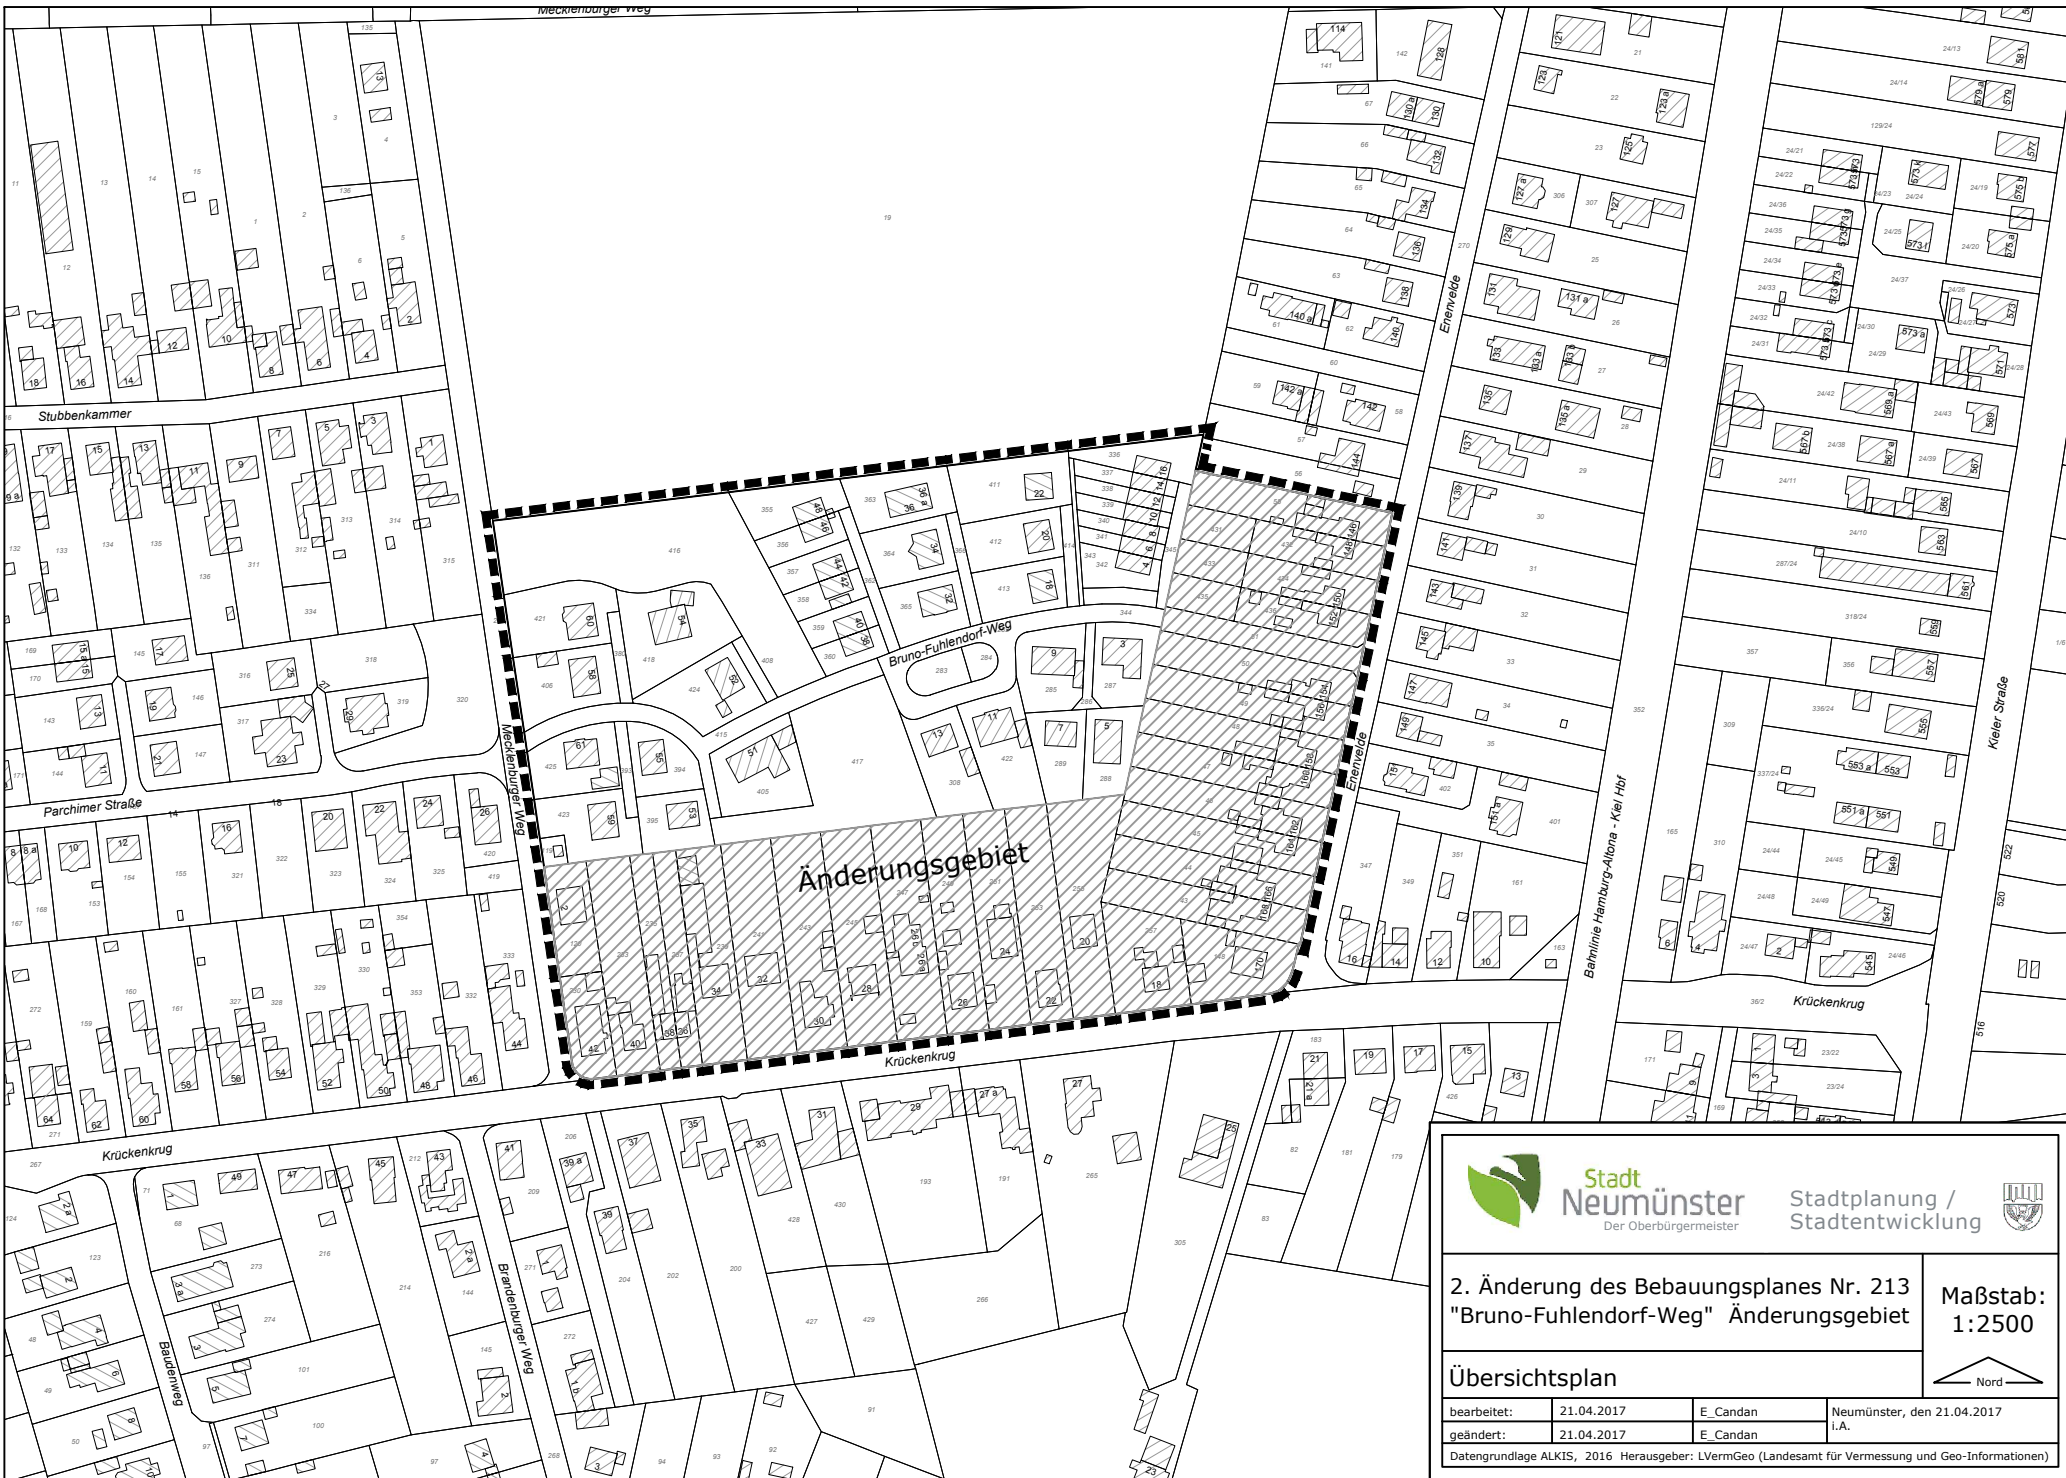

**Stadt
Neumünster**
Der Oberbürgermeister

**Stadtplanung /
Stadtentwicklung**

**2. Änderung des Bebauungsplanes Nr. 213
"Bruno-Fuhlendorf-Weg" Änderungsgebiet**

**Maßstab:
1:2500**

Übersichtsplan

bearbeitet: 21.04.2017 E_Candan

geändert: 21.04.2017 E_Candan

Neumünster, den 21.04.2017
l.A.

Datengrundlage ALKIS, 2016 Herausgeber: LVermGeo (Landesamt für Vermessung und Geo-Informationen)