


N:\FB IV\FD 6.1\Gem Dateien\61-2_Bauleitplanung\61-26-110_5Ä_Wührenbekgraben\Grafik\01_Plangrundlage\160725_ALKIS.dwg

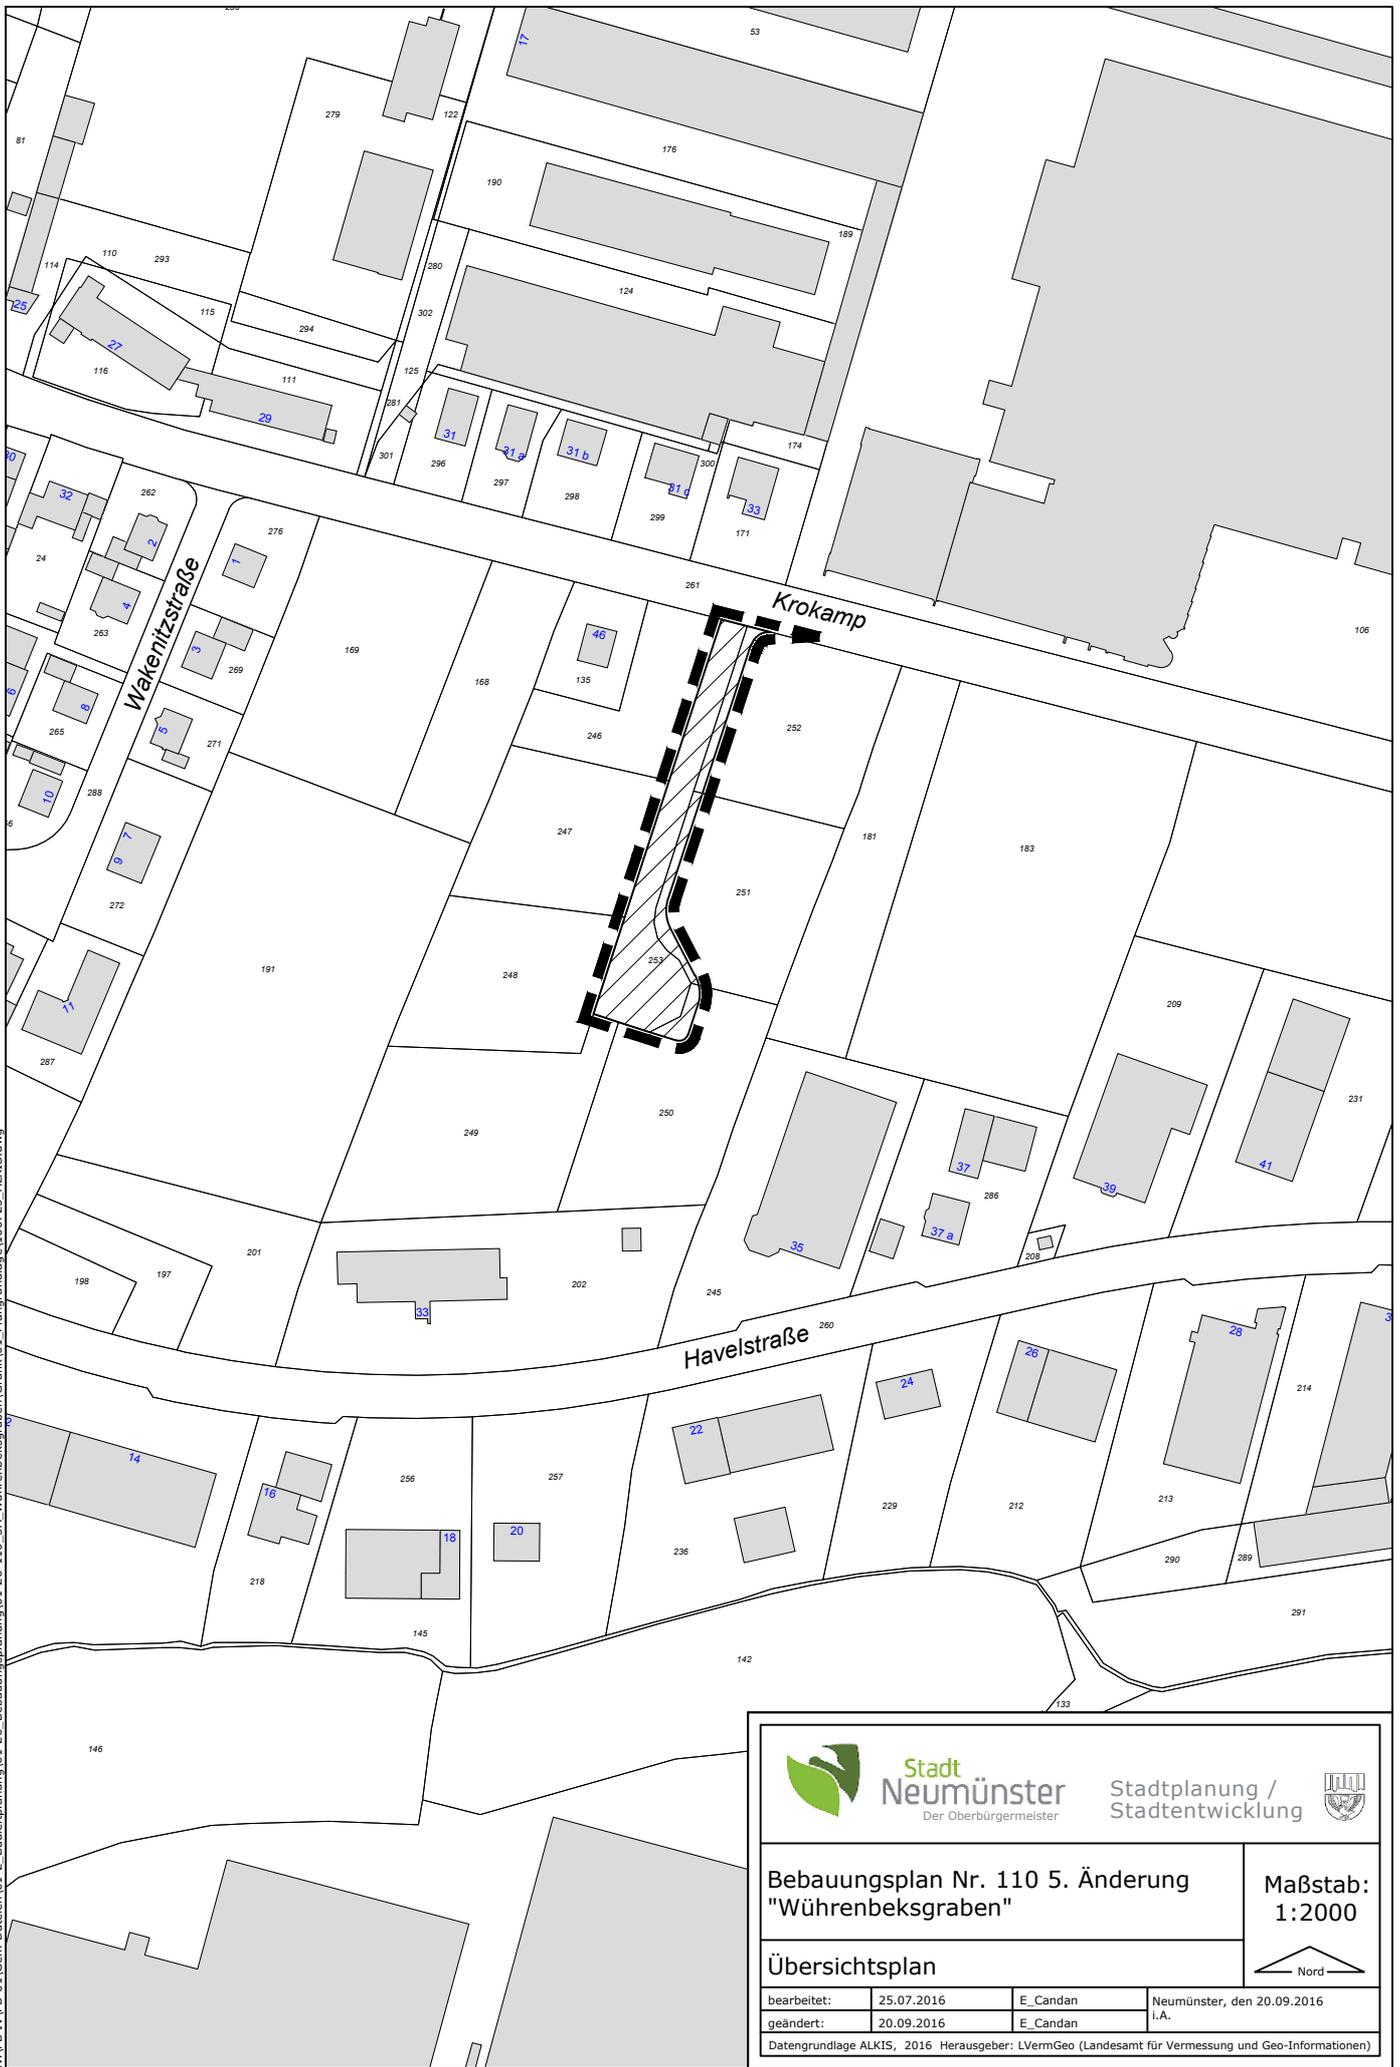

Stadt
Neumünster
Der Oberbürgermeister


Stadtplanung /
Stadtentwicklung



**Bebauungsplan Nr. 110 5. Änderung
"Wührenbekgraben"**

**Maßstab:
1:2000**

Übersichtsplan

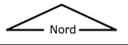

bearbeitet:	25.07.2016	E_Candan	Neumünster, den 20.09.2016
geändert:	20.09.2016	E_Candan	i.A.

Datengrundlage ALKIS, 2016 Herausgeber: LVermGeo (Landesamt für Vermessung und Geo-Informationen)