


Bauvorhaben:
Barrierefreier Ausbau WC-Anlagen
Einfelder See, Neumünster

Bauherr:
Stadt Neumünster
Zentrale Gebäudewirtschaft
Brachenfelder Str. 1-3, 24534 Neumünster

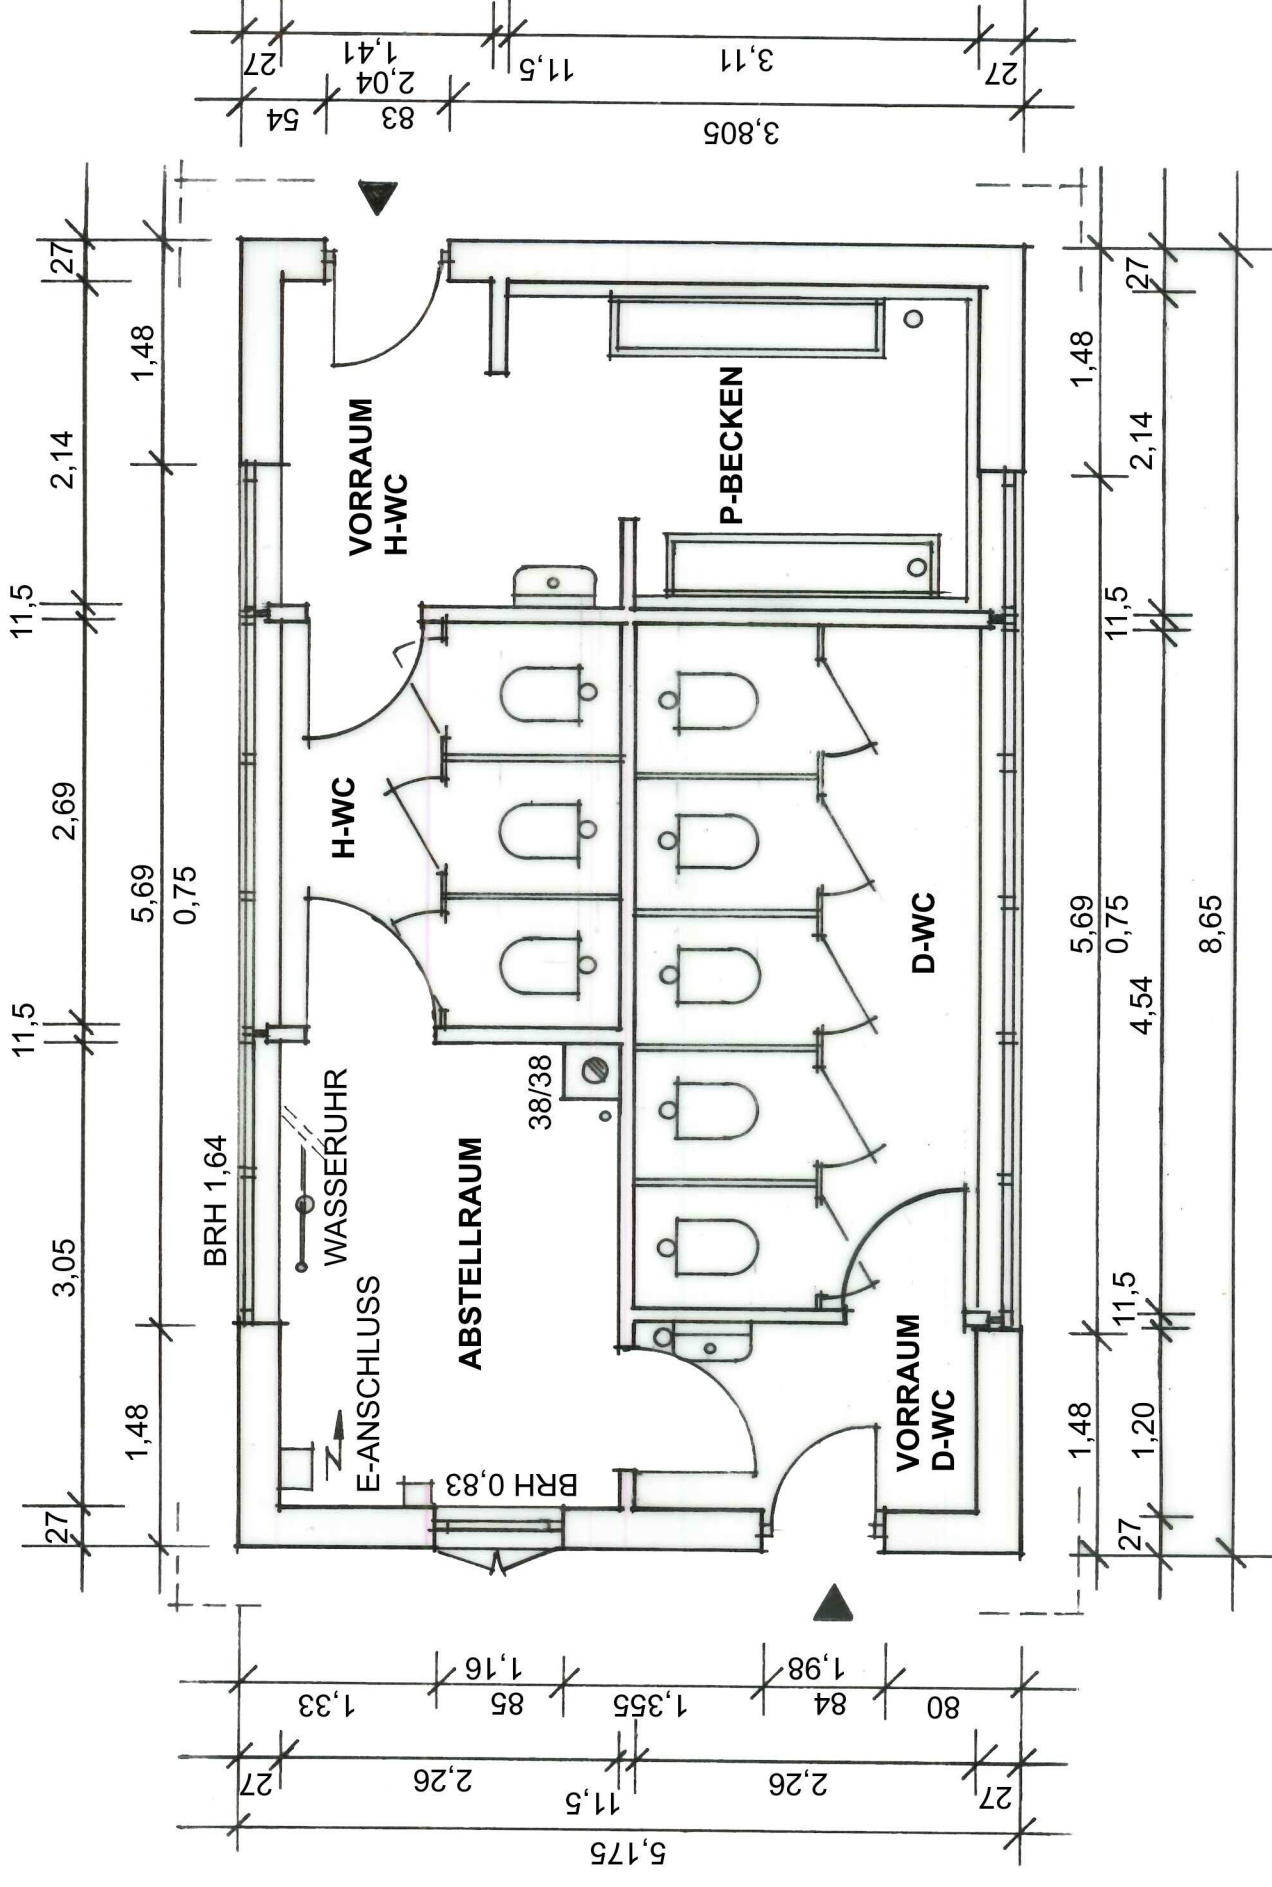

WC-ANLAGE
STANDORT UNTER DER SCHANZE

GRUNDRISS BESTAND M. 1 : 50

MD ARCHITEKTURBÜRO

MOUNIF ROUAHA

ARCHITEKT DIPL.-ING.

24537 NEUMÜNSTER
WASBEKER STRASSE 170
TELEFON: 04321 - 85 160 60
TELEFAX: 04321 - 85 160 50
www.architekt-rouaiha.de

M. Rouaiha

Neumünster, den **MÄRZ 2017**