


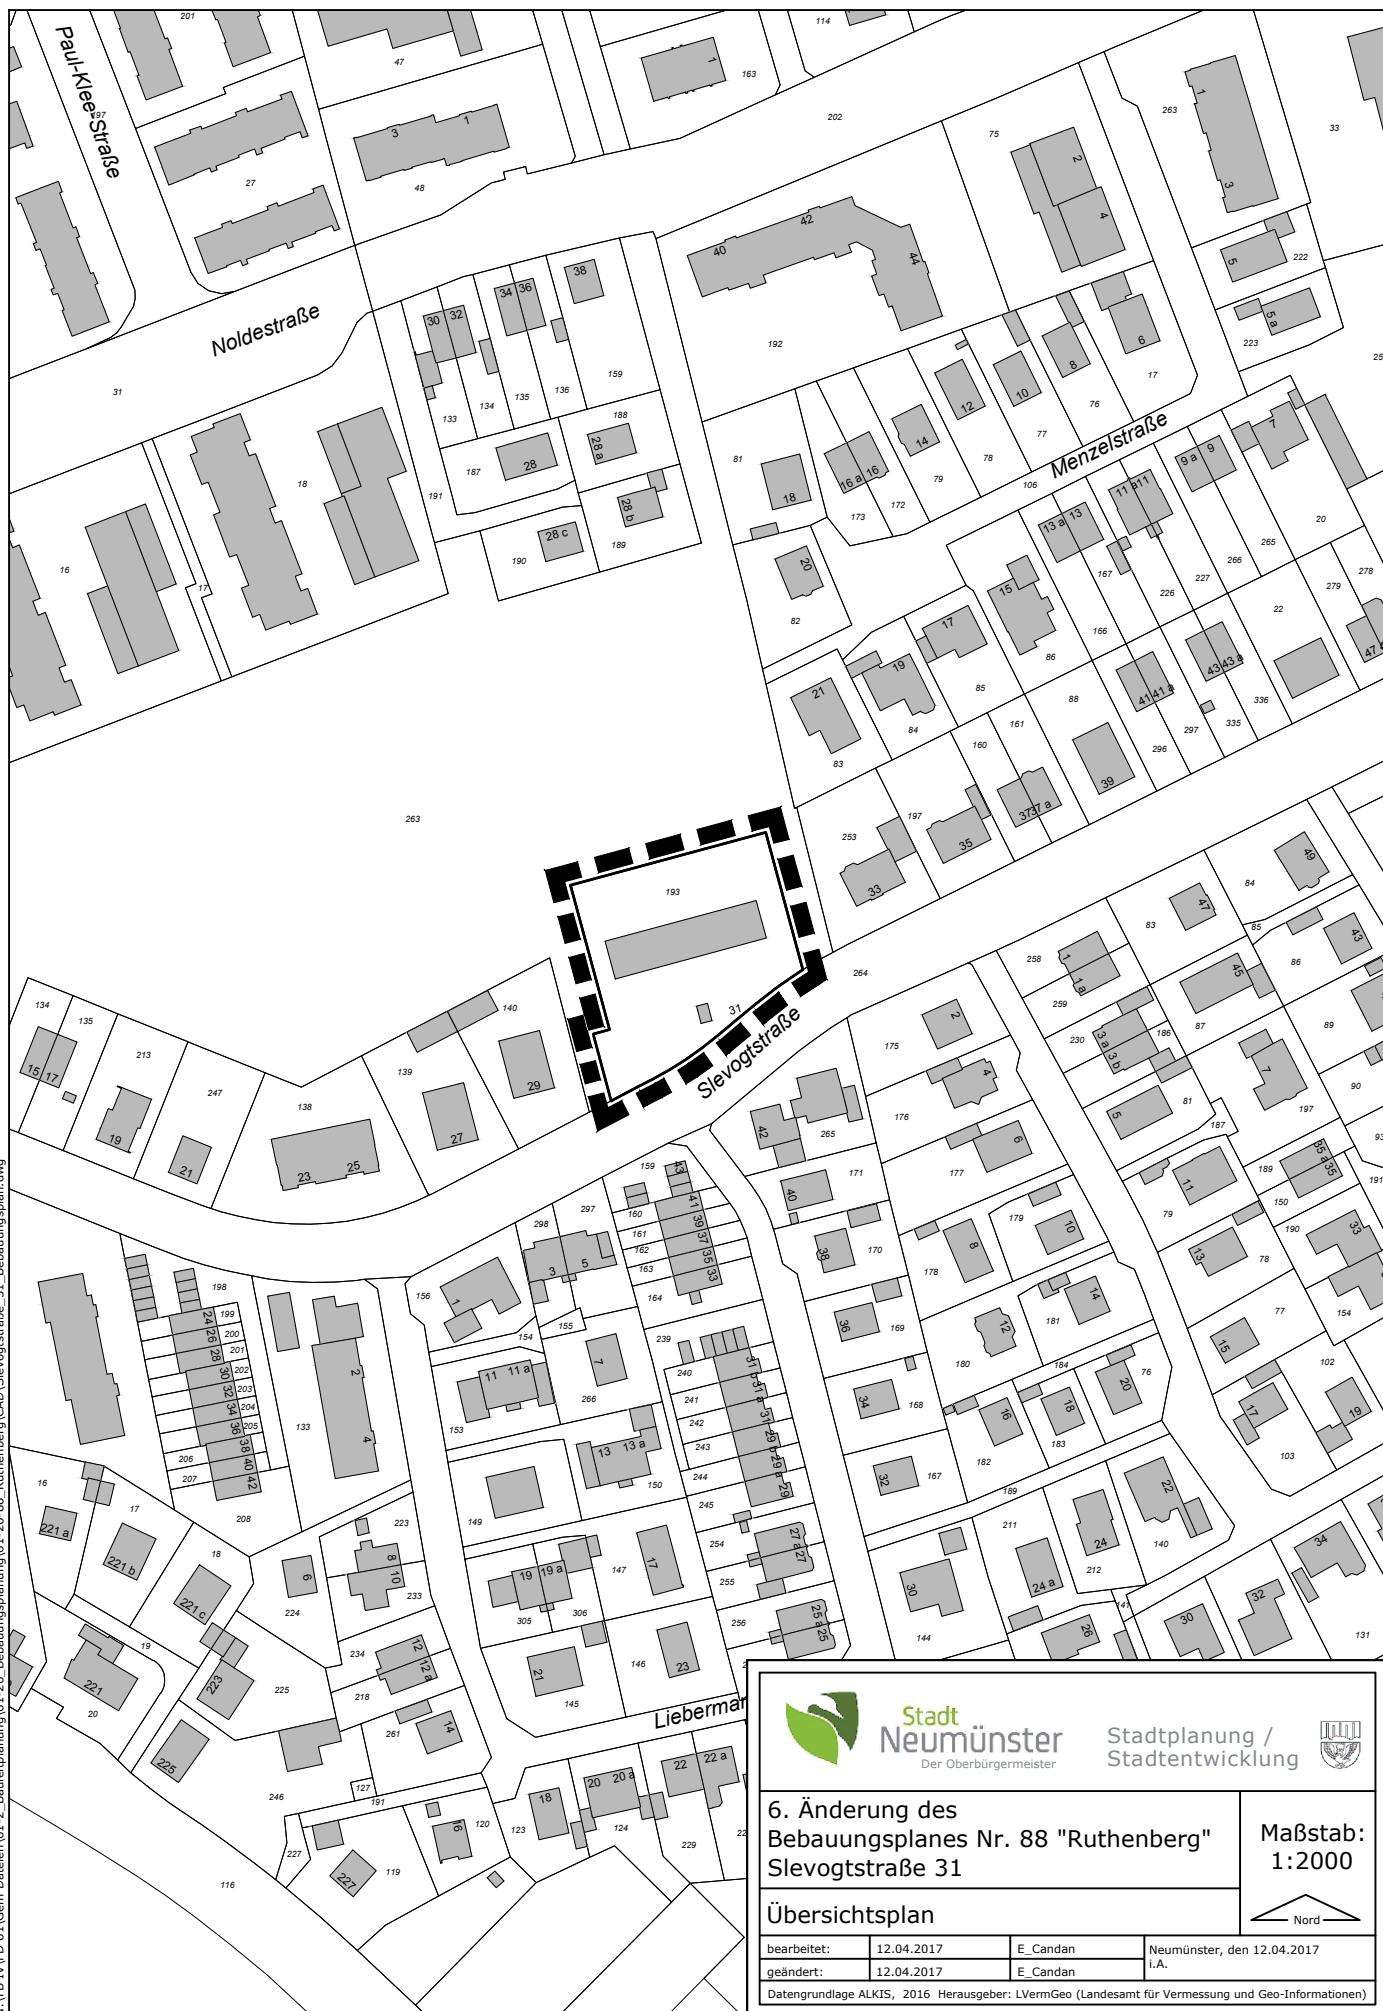

**Stadt
Neumünster**
Der Oberbürgermeister


Stadtplanung /
Stadtentwicklung



6. Änderung des Bebauungsplanes Nr. 88 "Ruthenberg" Slevogtstraße 31

Maßstab:
1:2000

Übersichtsplan

 

bearbeitet:	12.04.2017	E_Candan	Neumünster, den 12.04.2017
geändert:	12.04.2017	E_Candan	i.A.
Datengrundlage ALKIS, 2016 Herausgeber: LVermGeo (Landesamt für Vermessung und Geo-Informationen)			