


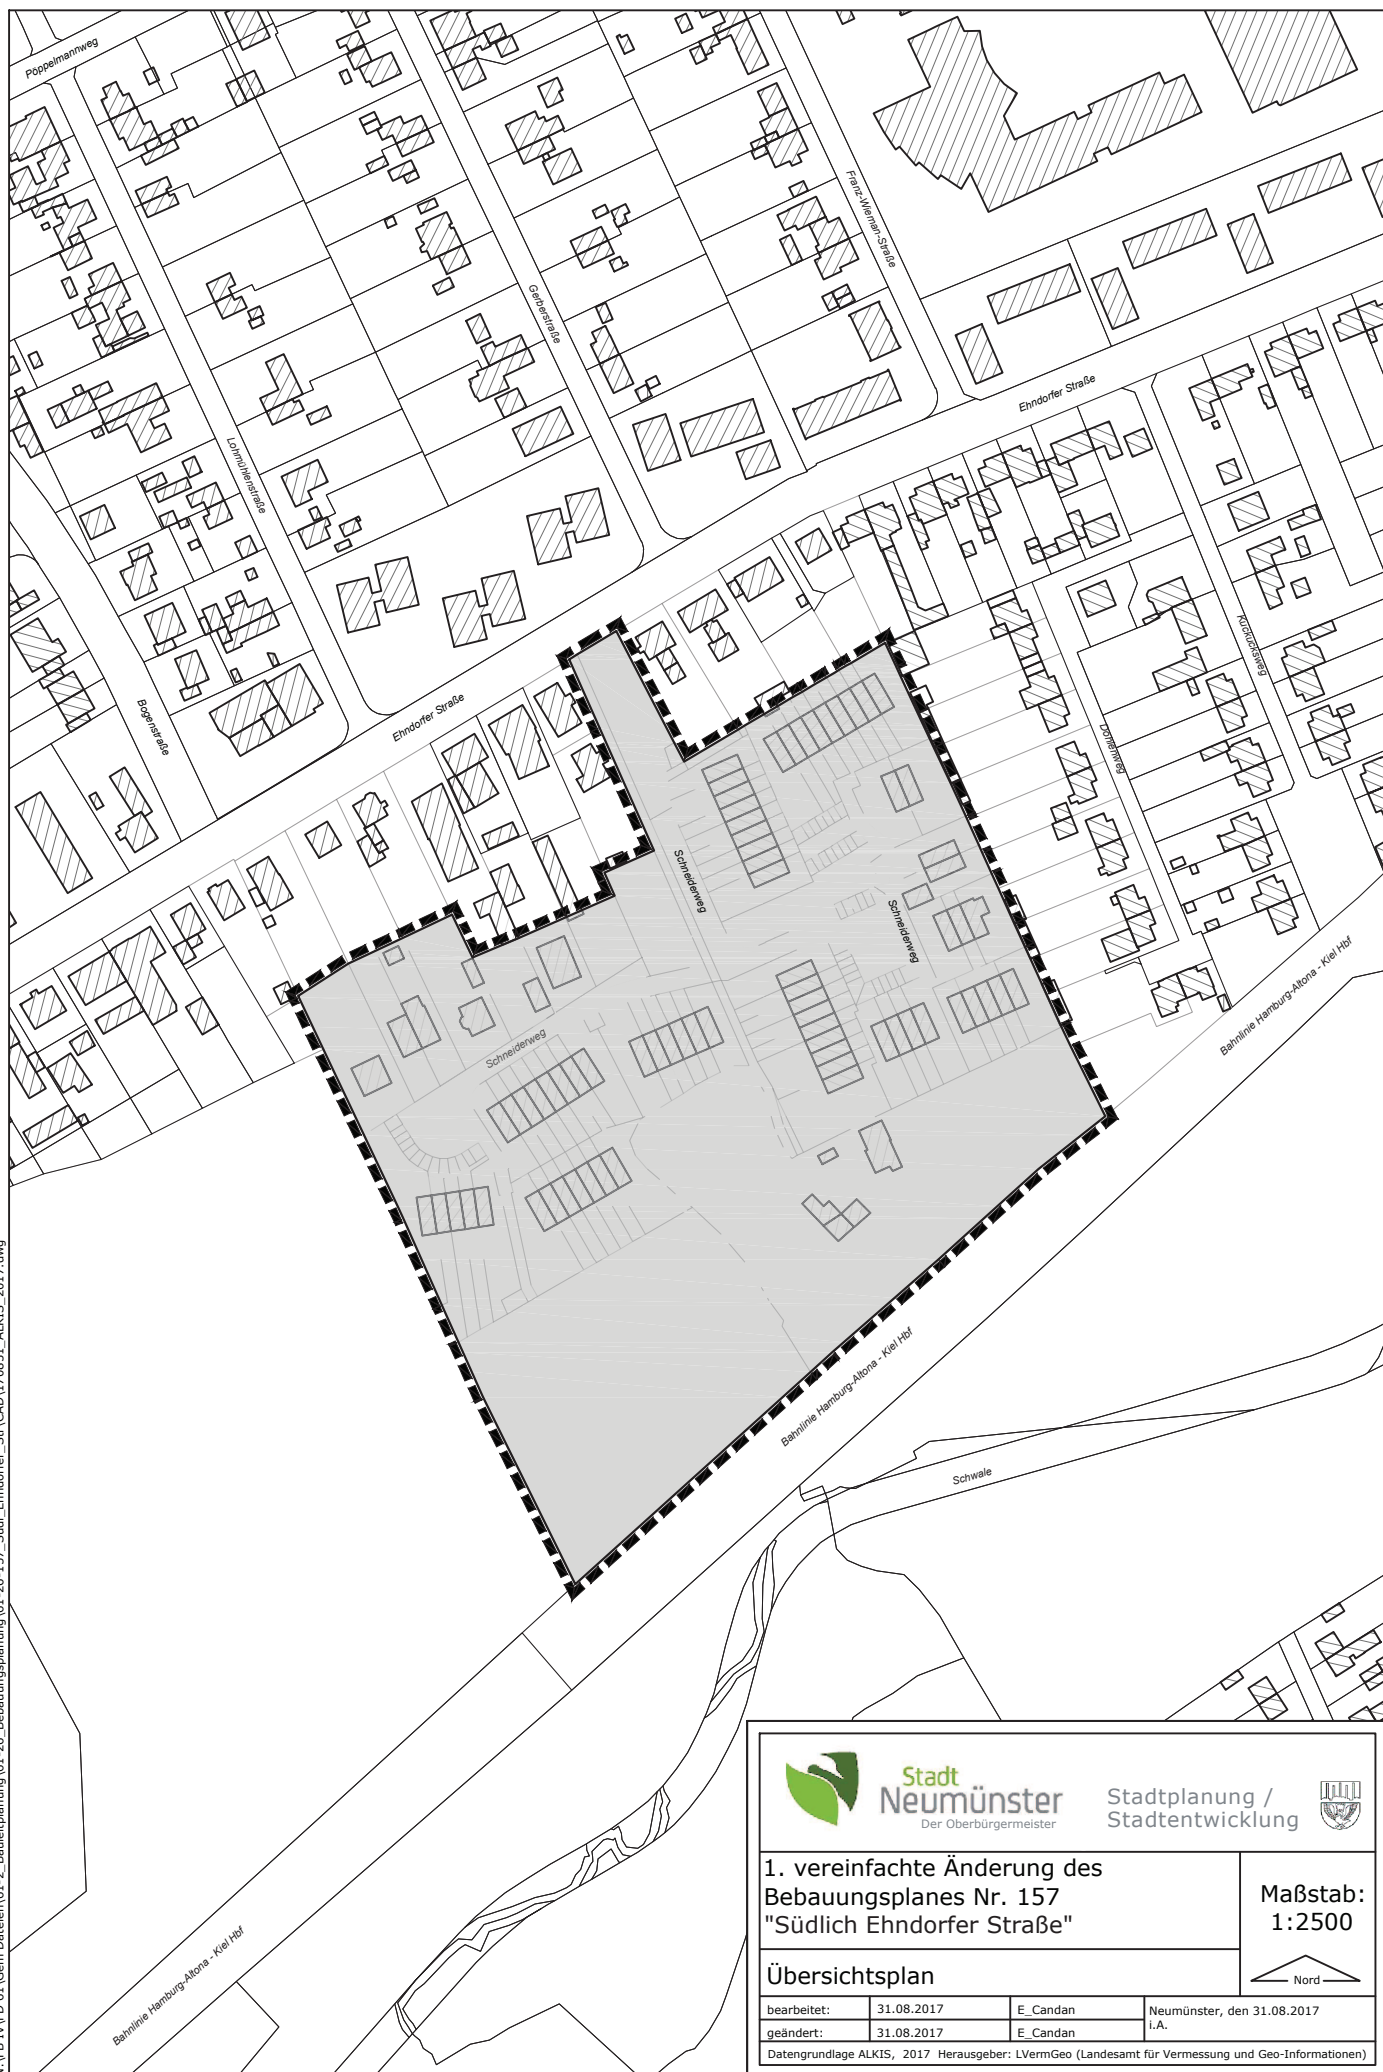

**Stadt
Neumünster**
Der Oberbürgermeister


Stadtplanung /
Stadtentwicklung



1. vereinfachte Änderung des Bebauungsplanes Nr. 157 "Südlich Ehndorfer Straße"

Maßstab:
1:2500

Übersichtsplan

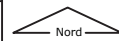

bearbeitet:	31.08.2017	E. Candan	Neumünster, den 31.08.2017
geändert:	31.08.2017	E. Candan	i.A.
Datengrundlage ALKIS, 2017 Herausgeber: LVermGeo (Landesamt für Vermessung und Geo-Informationen)			