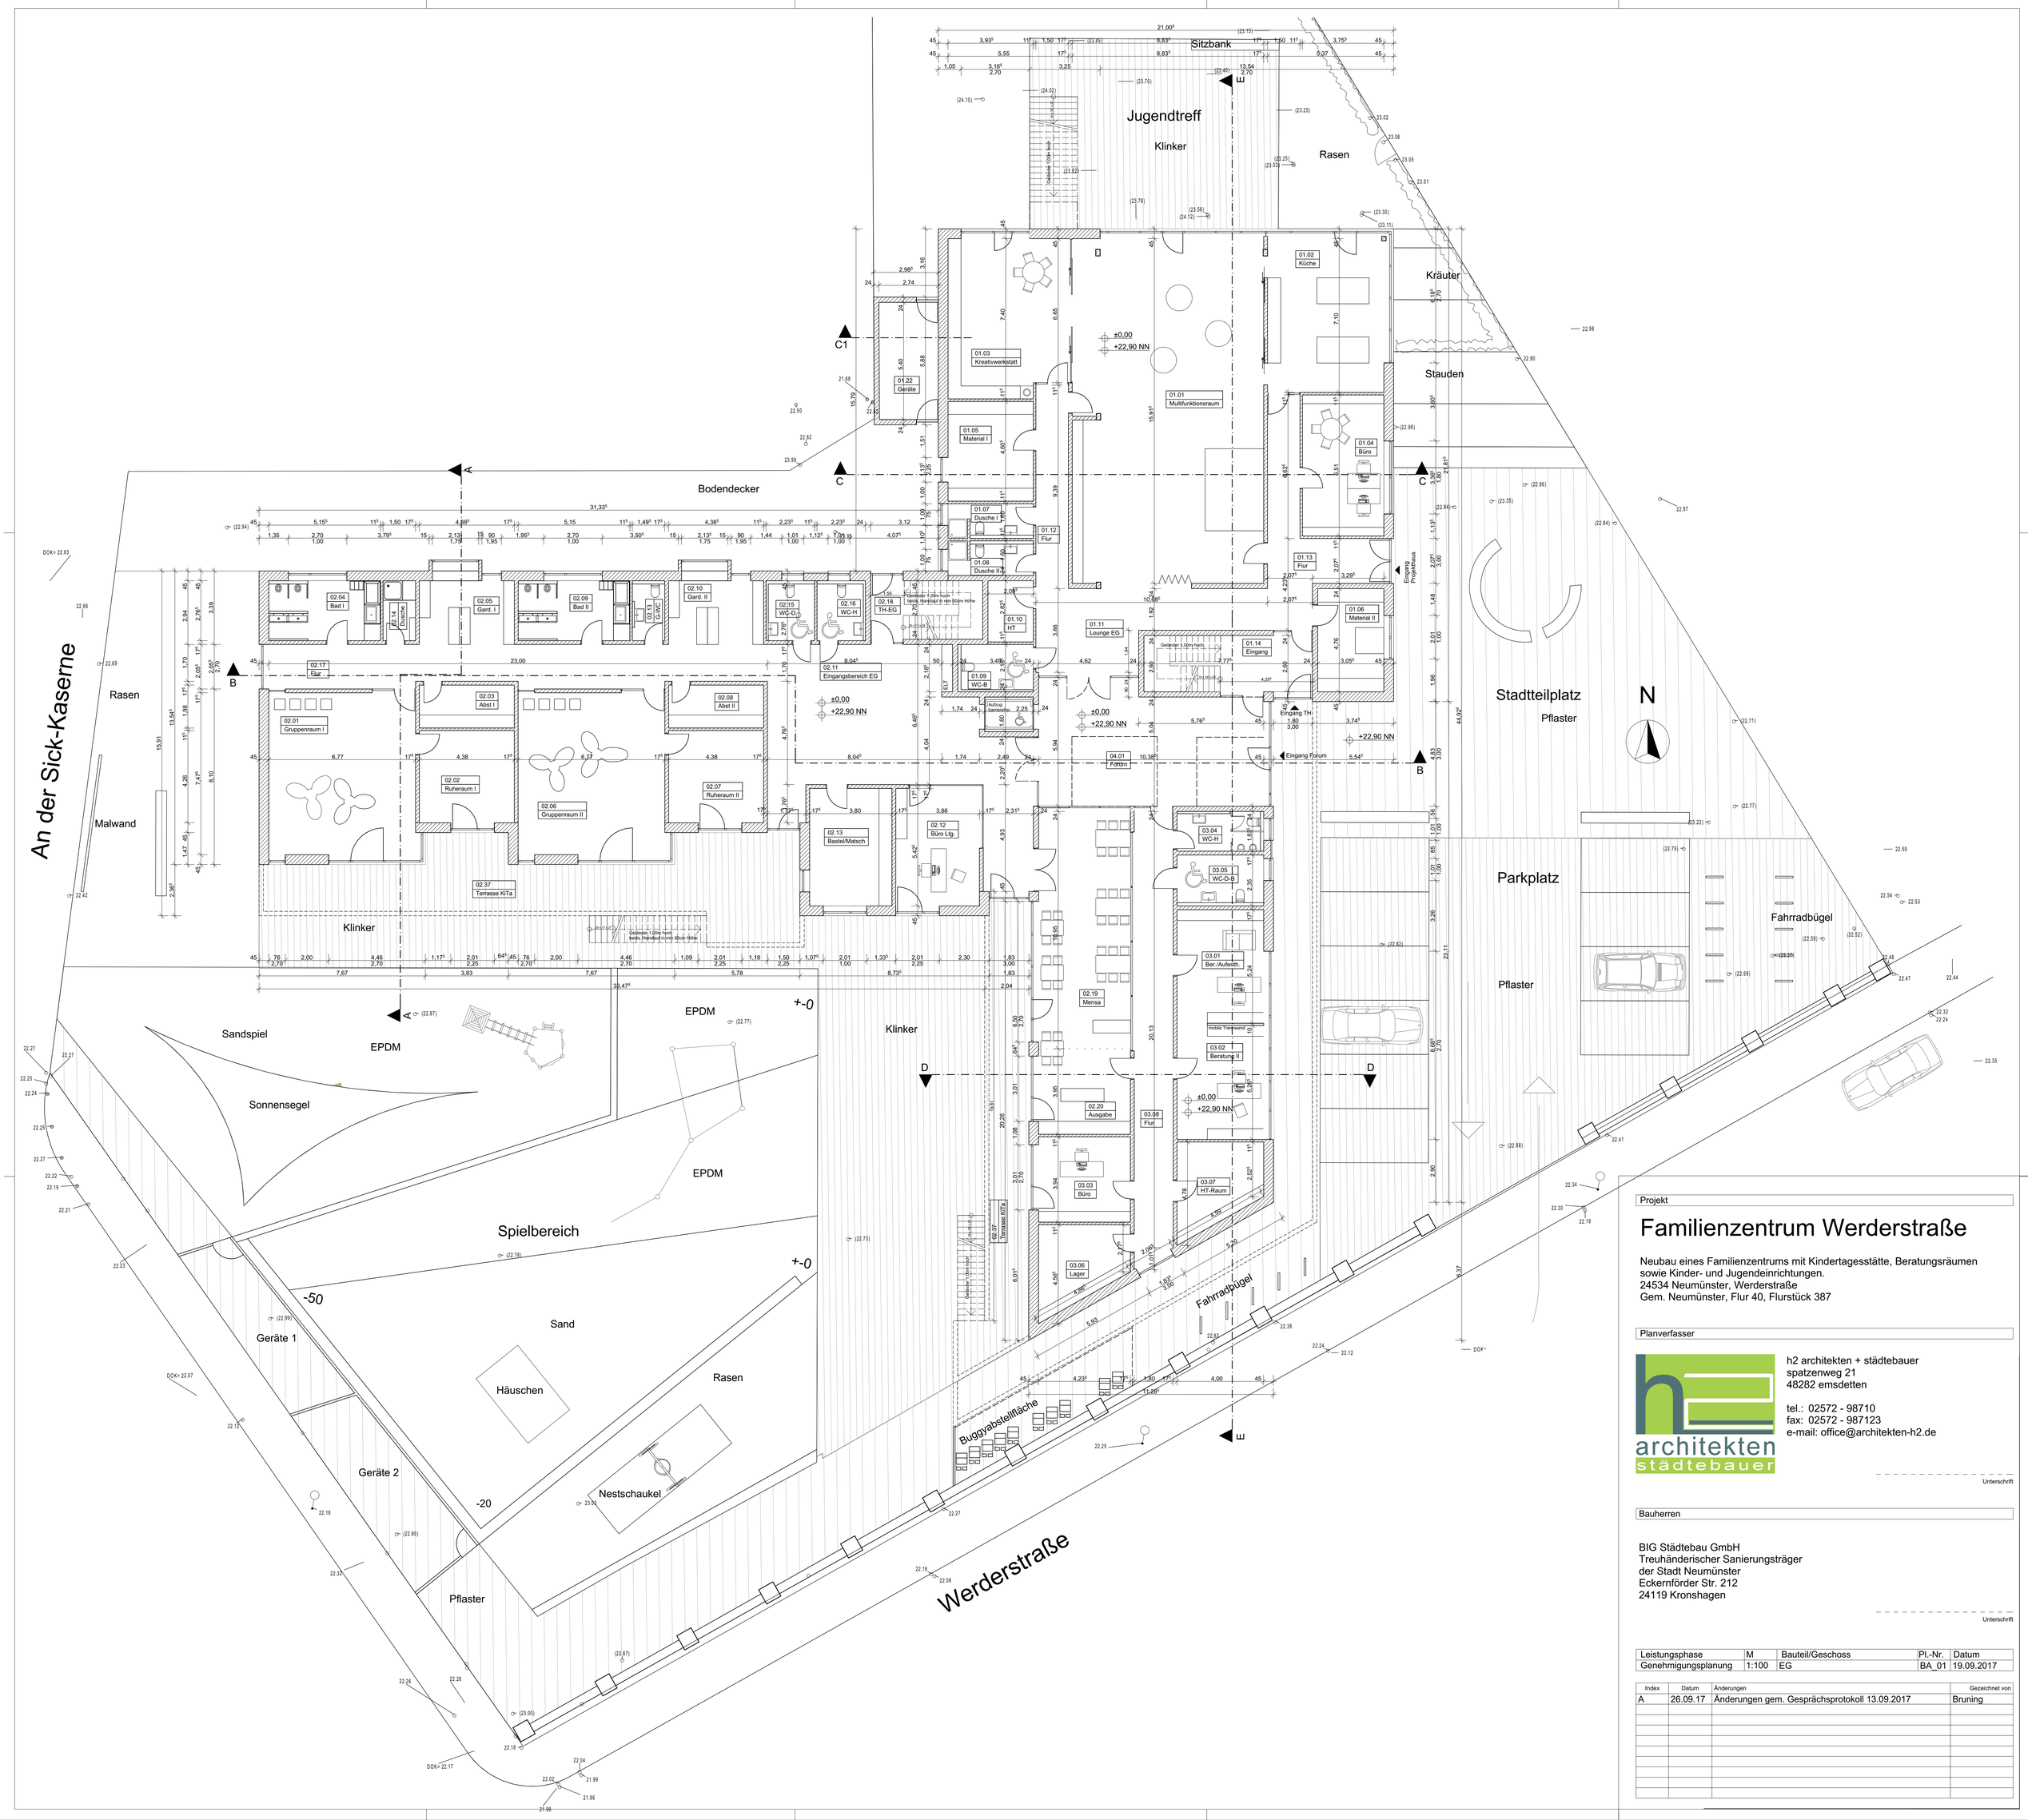

Projekt

Familienzentrum Werderstraße

Neubau eines Familienzentrums mit Kindertagesstätte, Beratungsräumen sowie Kinder- und Jugendeinrichtungen.
24534 Neumünster, Werderstraße
Gem. Neumünster, Flur 40, Flurstück 387

Planverfasser

h2 architekten + städtebauer
spatzenweg 21
48282 emsdetten

tel.: 02572 - 98710
fax: 02572 - 987123
e-mail: office@architekten-h2.de

Unterschrift

Bauherren

BIG Städtebau GmbH
Treuhänderischer Sanierungsträger
der Stadt Neumünster
Eckernförder Str. 212
24119 Kronshagen

Unterschrift

Leistungsphase	M	Bauteil/Geschoss	Pl.-Nr.	Datum
Genehmigungsplanung	1:100	EG	BA_01	19.09.2017

Index	Datum	Änderungen	Gezeichnet von
A	26.09.17	Änderungen gem. Gesprächsprotokoll 13.09.2017	Bruning