


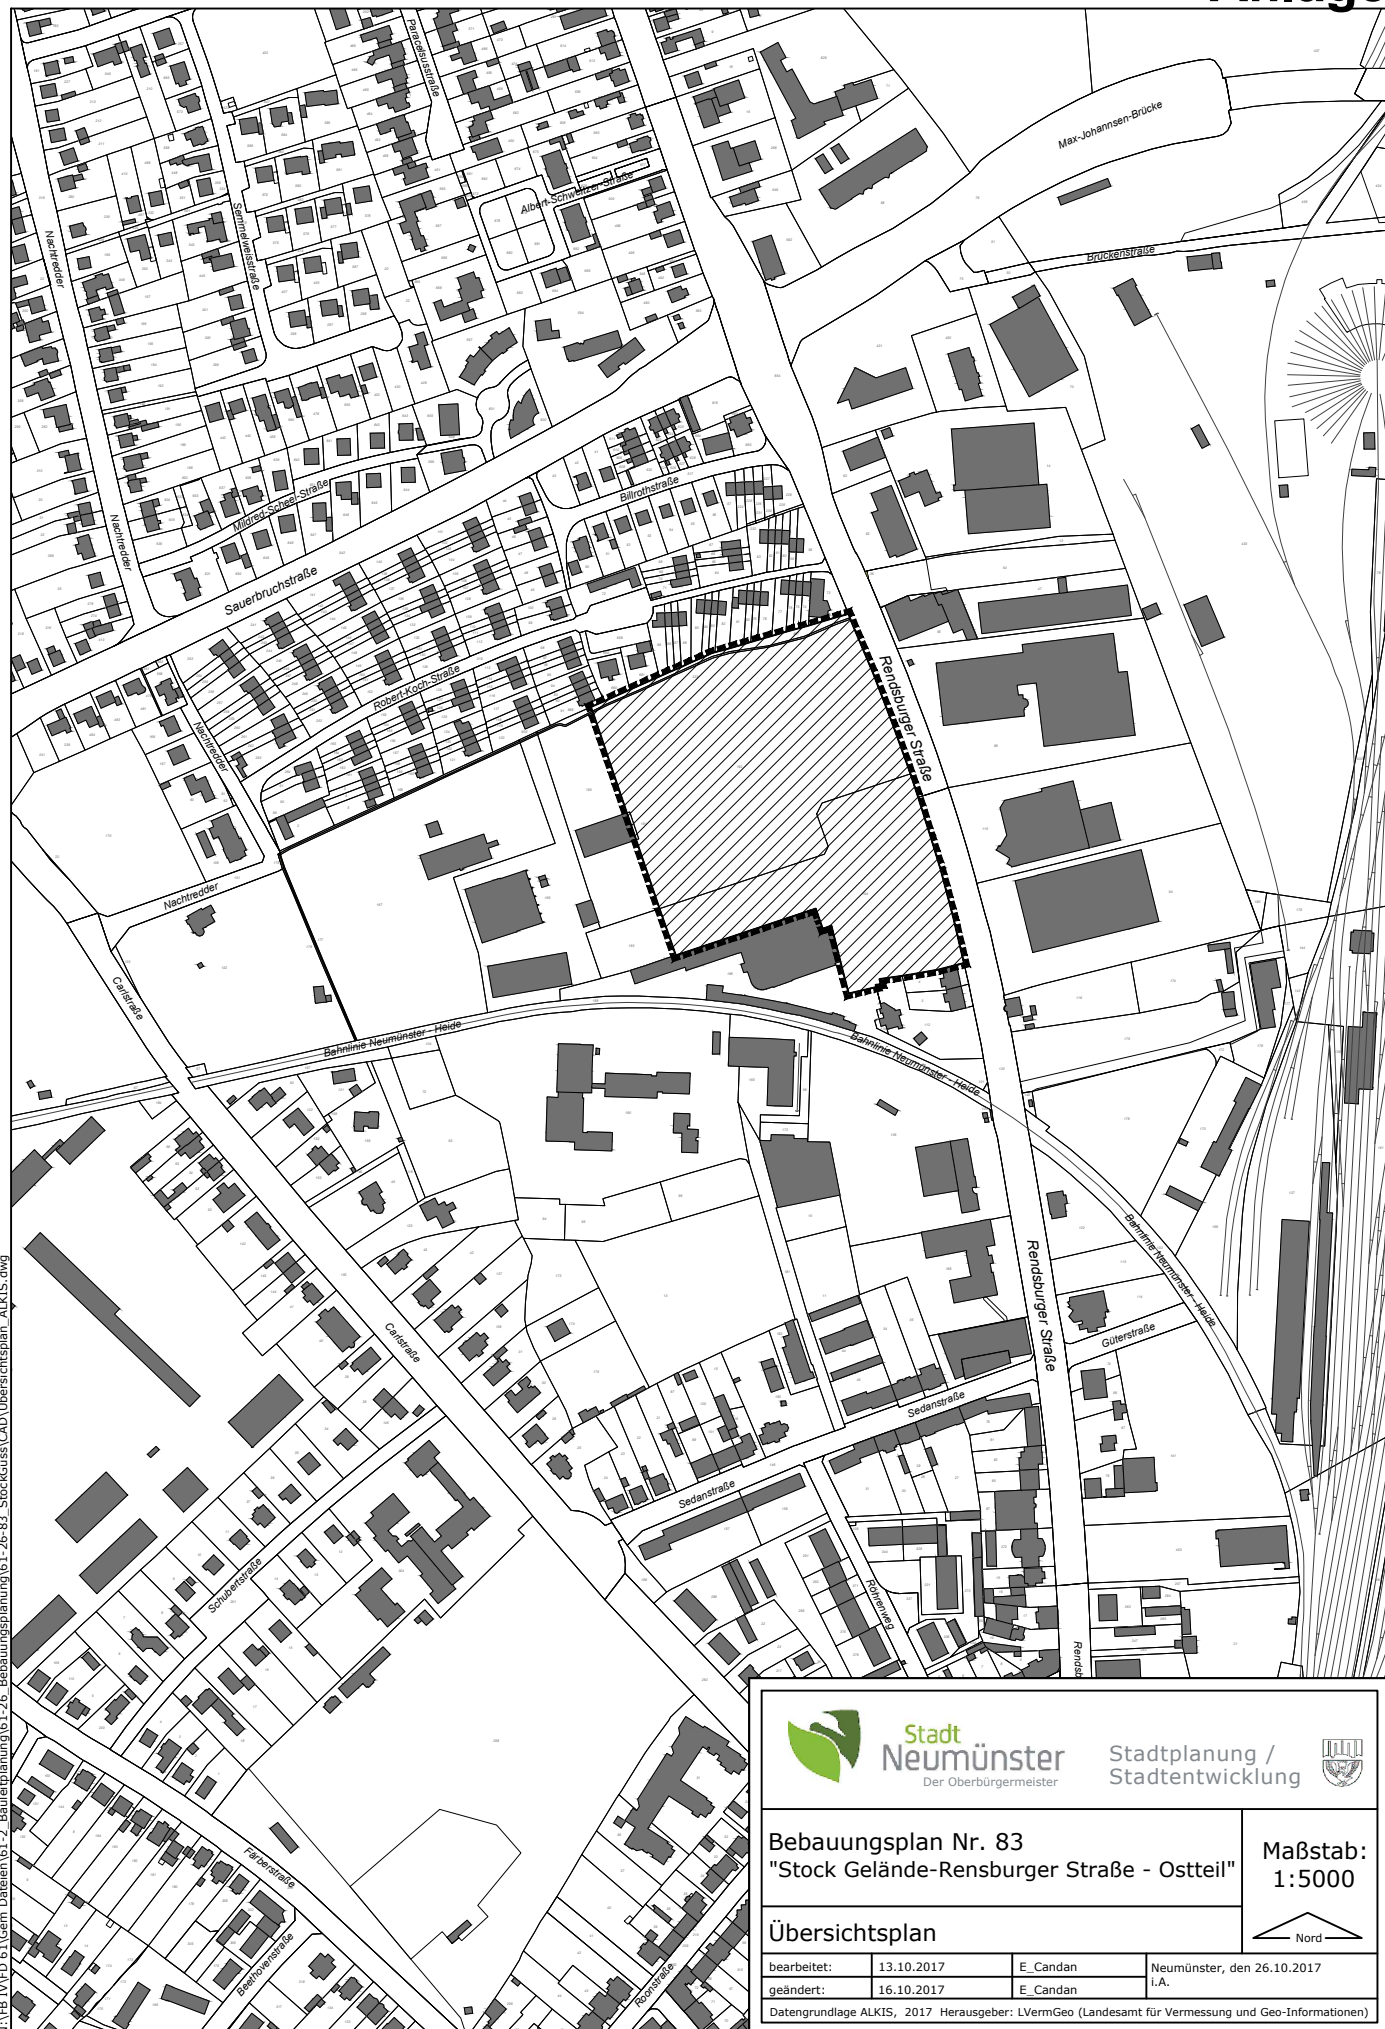

**Stadt
Neumünster**
Der Oberbürgermeister


Stadtplanung /
Stadtentwicklung



Bebauungsplan Nr. 83
"Stock Gelände-Rensburger Straße - Ostteil"

Maßstab:
1:5000

Übersichtsplan

 

bearbeitet:	13.10.2017	E. Candan	Neumünster, den 26.10.2017
geändert:	16.10.2017	E. Candan	i.A.

Datengrundlage ALKIS, 2017 Herausgeber: LVermGeo (Landesamt für Vermessung und Geo-Informationen)