




Planstraße "A" Schnitt A - A

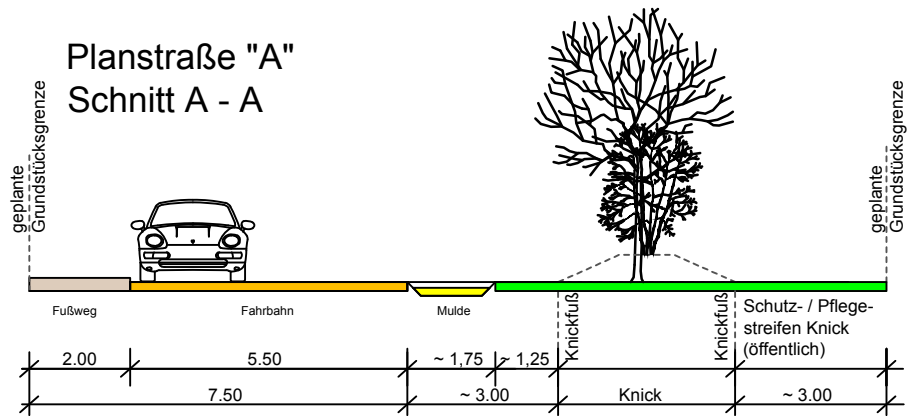

Planstraße "A" Schnitt B - B

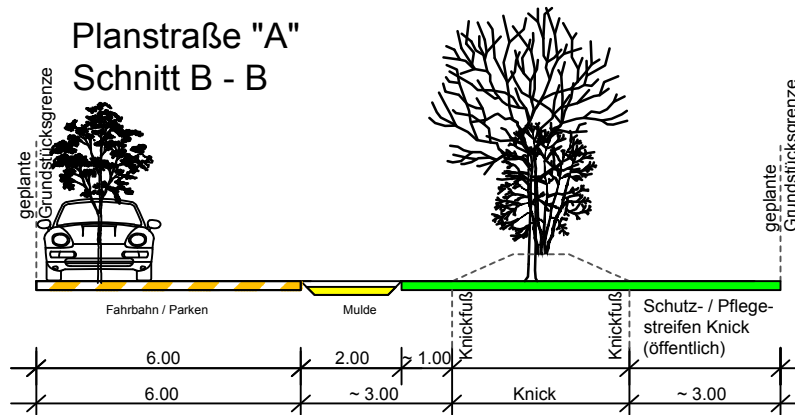

Planstraße "A" Schnitt C - C

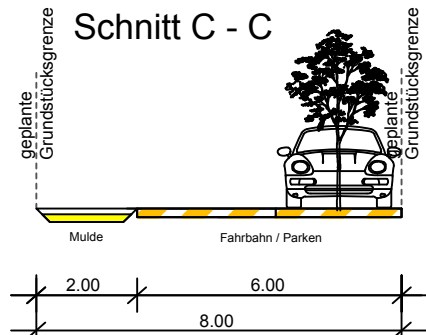

**Stadt
Neumünster**
Der Oberbürgermeister

Stadtplanung /
Stadtentwicklung



Bebauungsplan Nr. 206 B
"Kreuzkamp / Stubbenkammer"

Maßstab:
1 : 1500

Straßenquerschnitte



bearbeitet:	22.06.2017	E. Candan	Neumünster, den 27.10.2017
geändert:	27.10.2017	E. Candan	i.A.

Datengrundlage ALKIS, 2016 Herausgeber: LVermGeo (Landesamt für Vermessung und Geo-Informationen)