


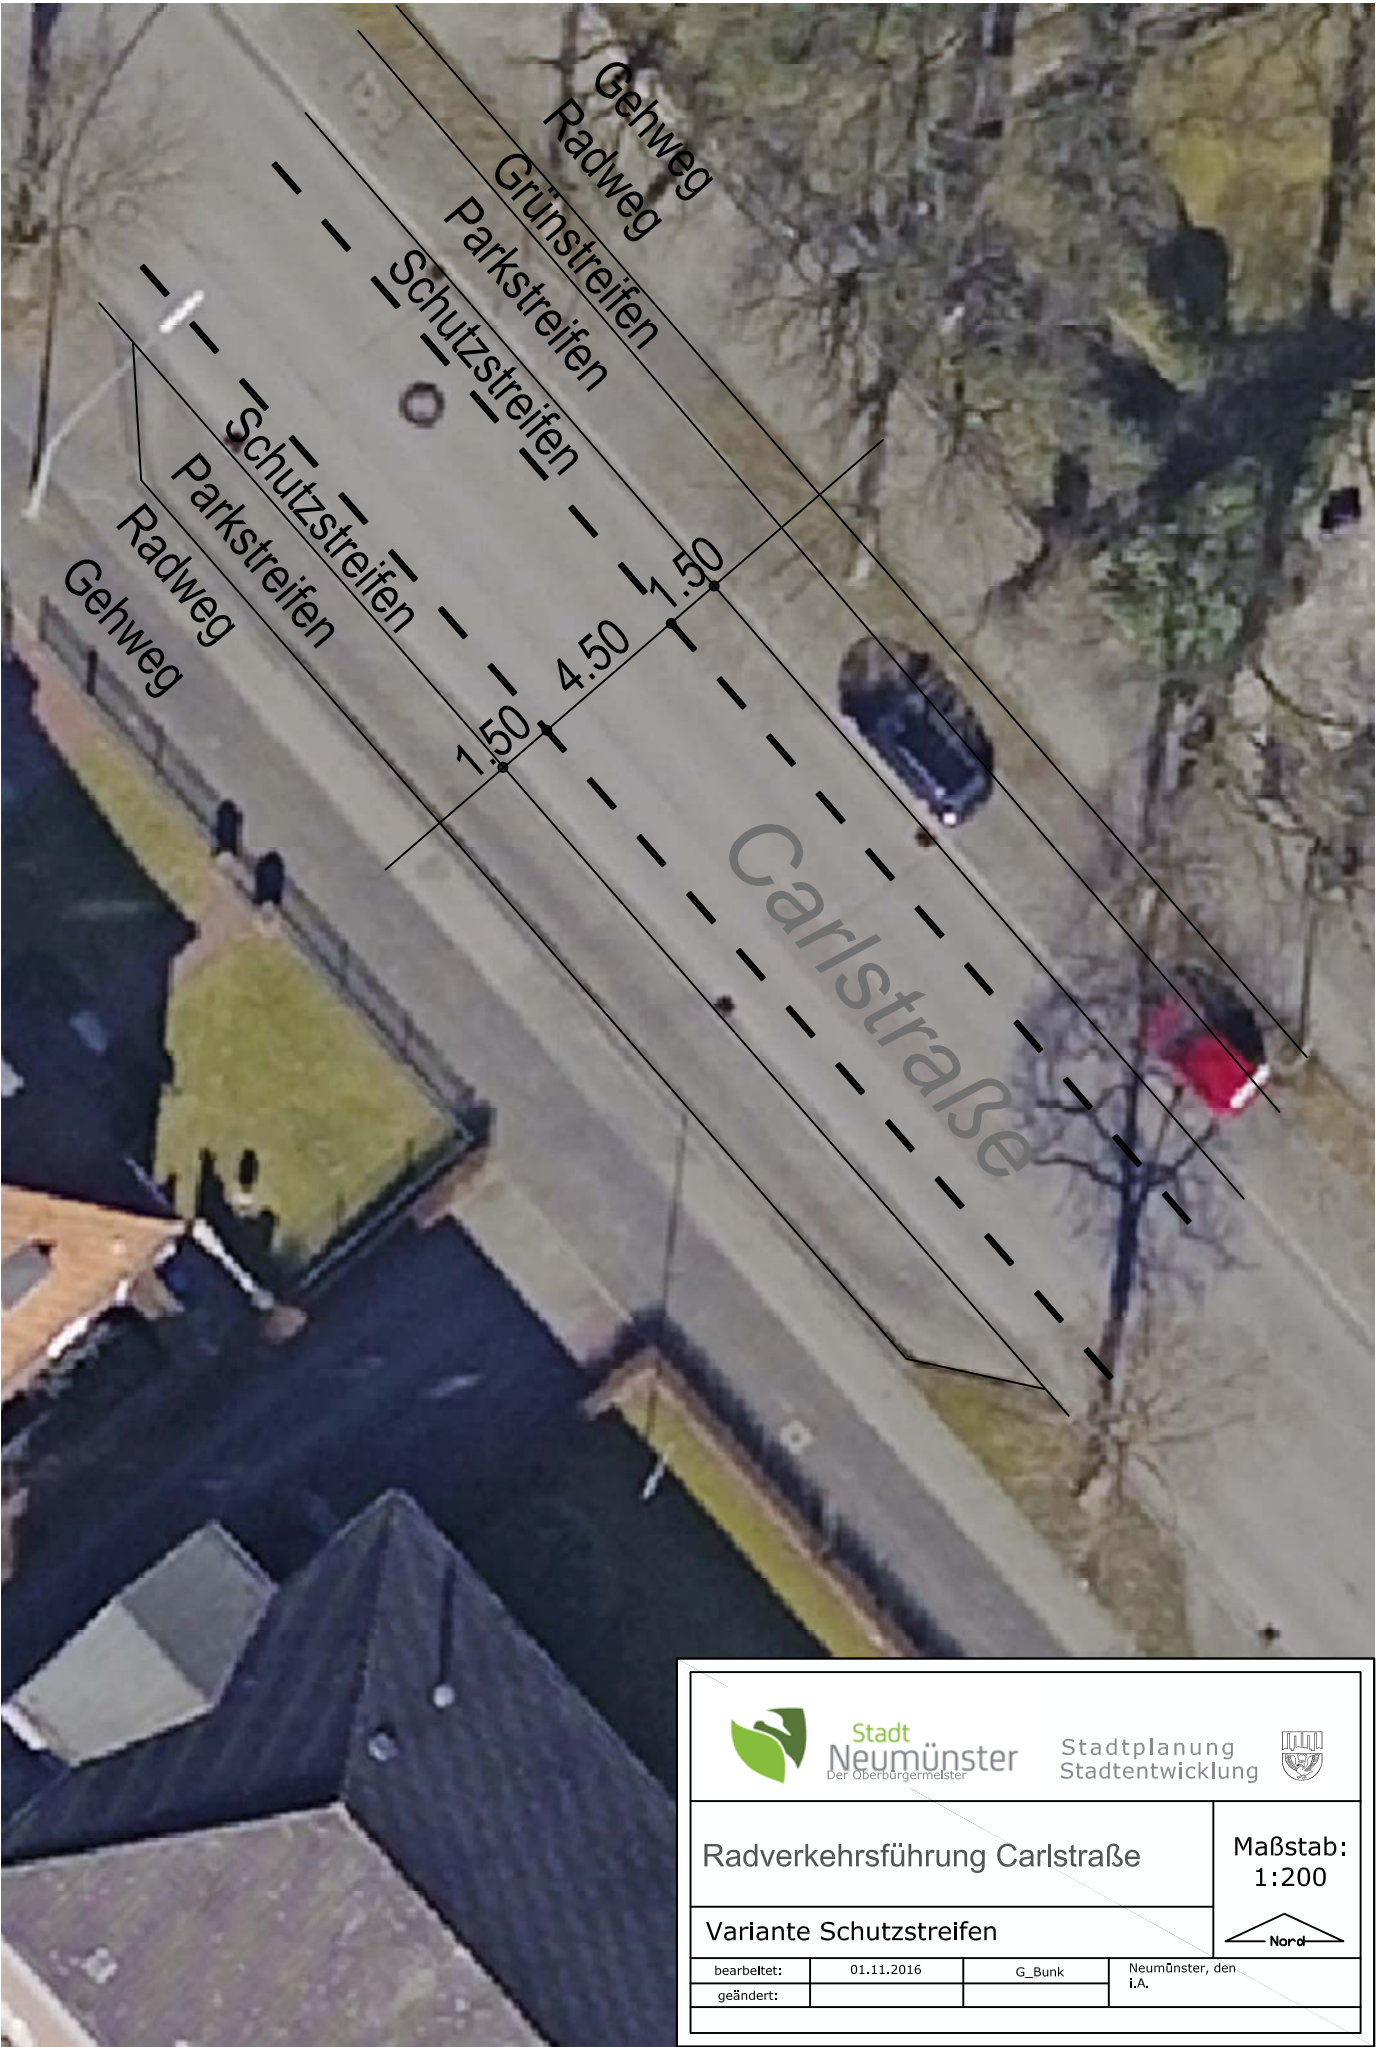




Stadt
Neumünster
Der Oberbürgermeister

Stadtplanung
Stadtentwicklung

Radverkehrsführung Carlstraße

Maßstab:
1:200

Variante Schutzstreifen

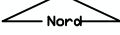

Nord

bearbeitet:	01.11.2016	G_Bunk	Neumünster, den
geändert:			i.A.