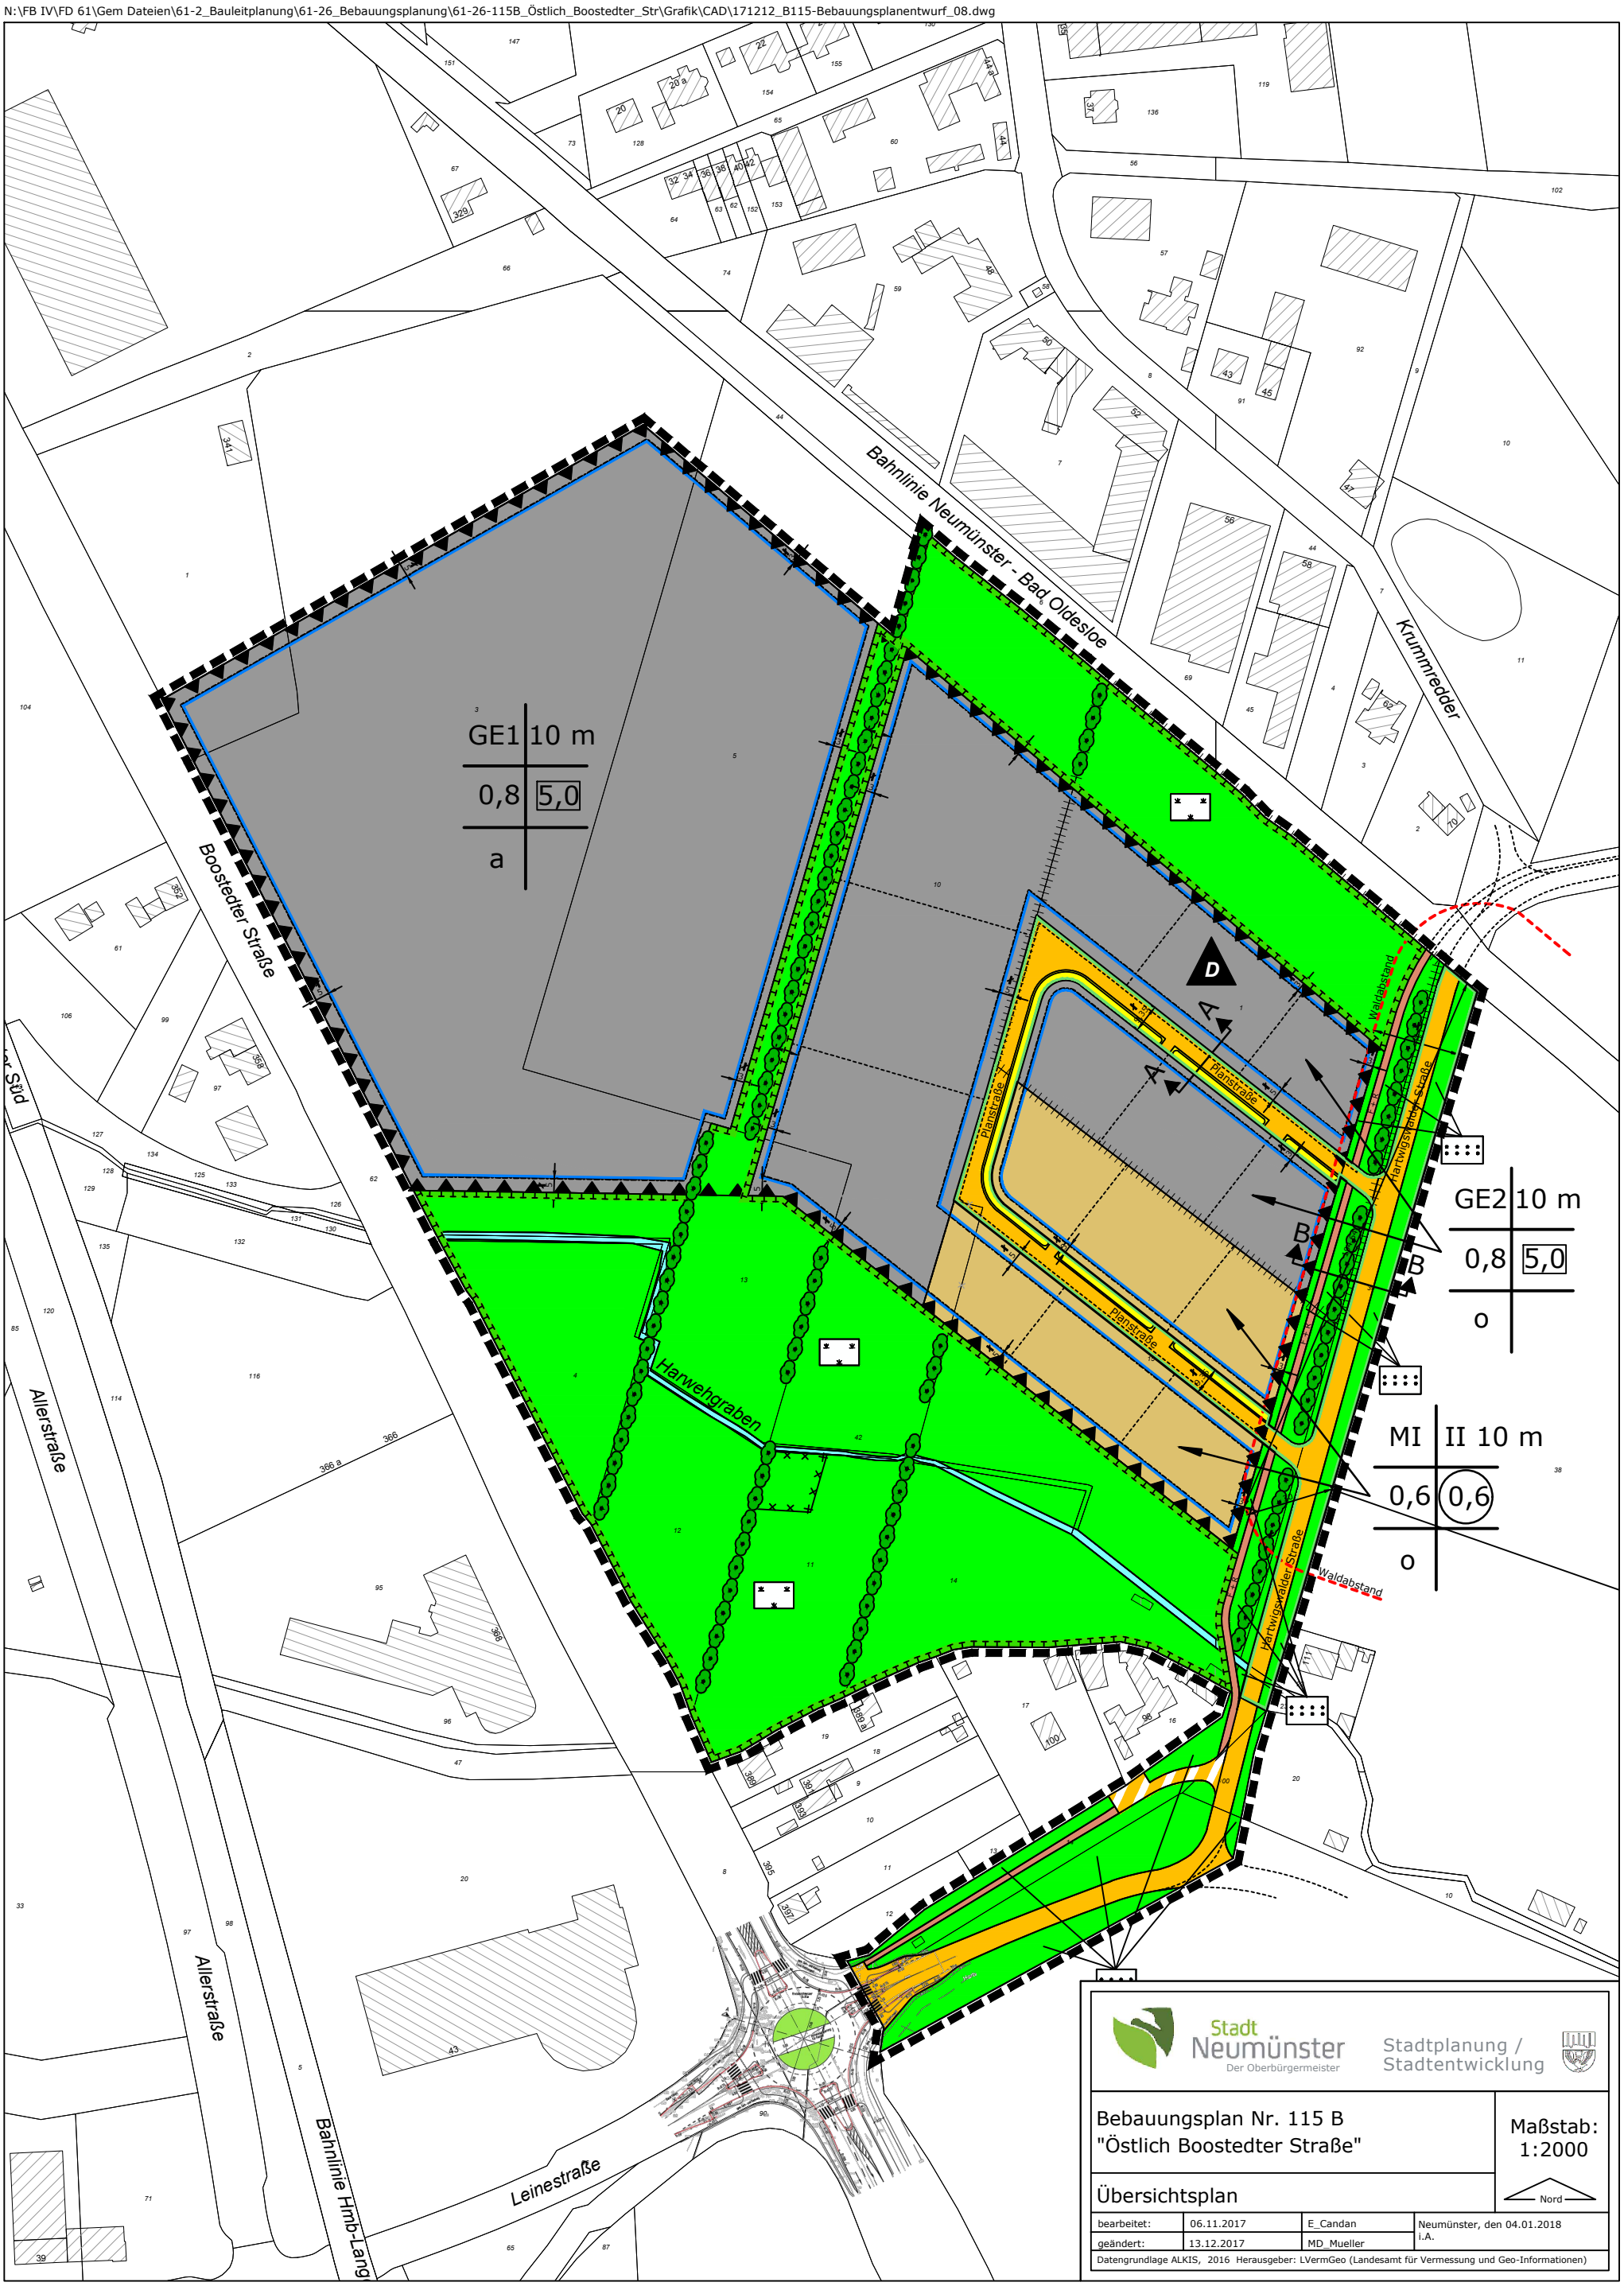N:\FB IV\FD 61\Gem Dateien\61-2_Bauleitplanung\61-26_Bebauungsplanung\61-26-115B_Östlich_Boostedter_Str\Grafik\CAD\171212_B115-Bebauungsplanentwurf_08.dwg