


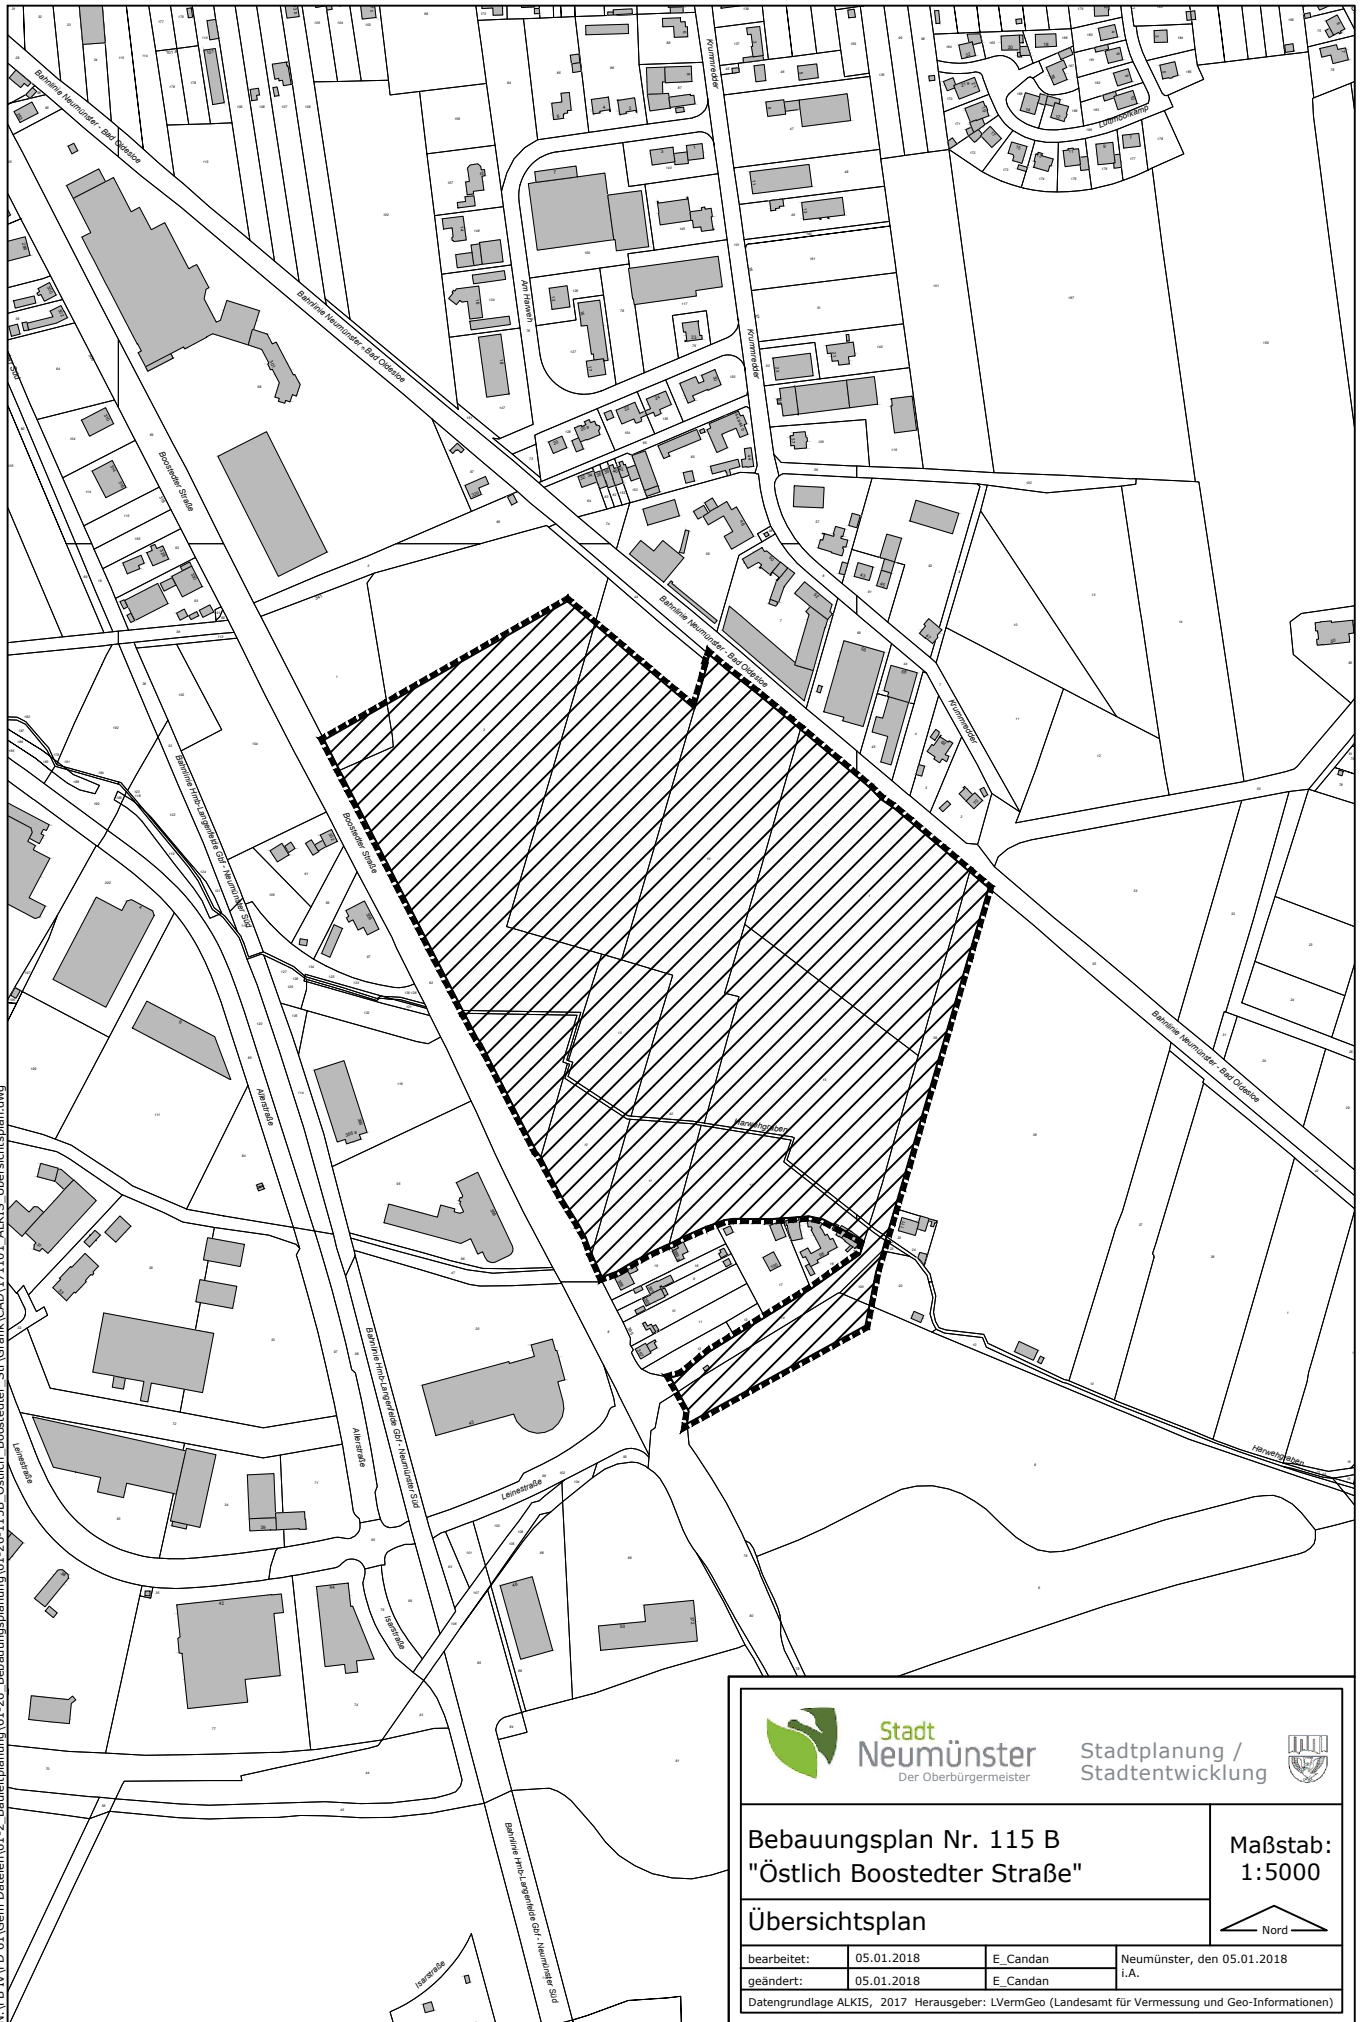

**Stadt
Neumünster**
Der Oberbürgermeister


Stadtplanung /
Stadtentwicklung



Bebauungsplan Nr. 115 B "Östlich Boostedter Straße"

**Maßstab:
1:5000**

Übersichtsplan

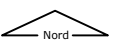

bearbeitet:	05.01.2018	E. Candan	Neumünster, den 05.01.2018
geändert:	05.01.2018	E. Candan	i.A.
Datengrundlage ALKIS, 2017 Herausgeber: LVermGeo (Landesamt für Vermessung und Geo-Informationen)			