


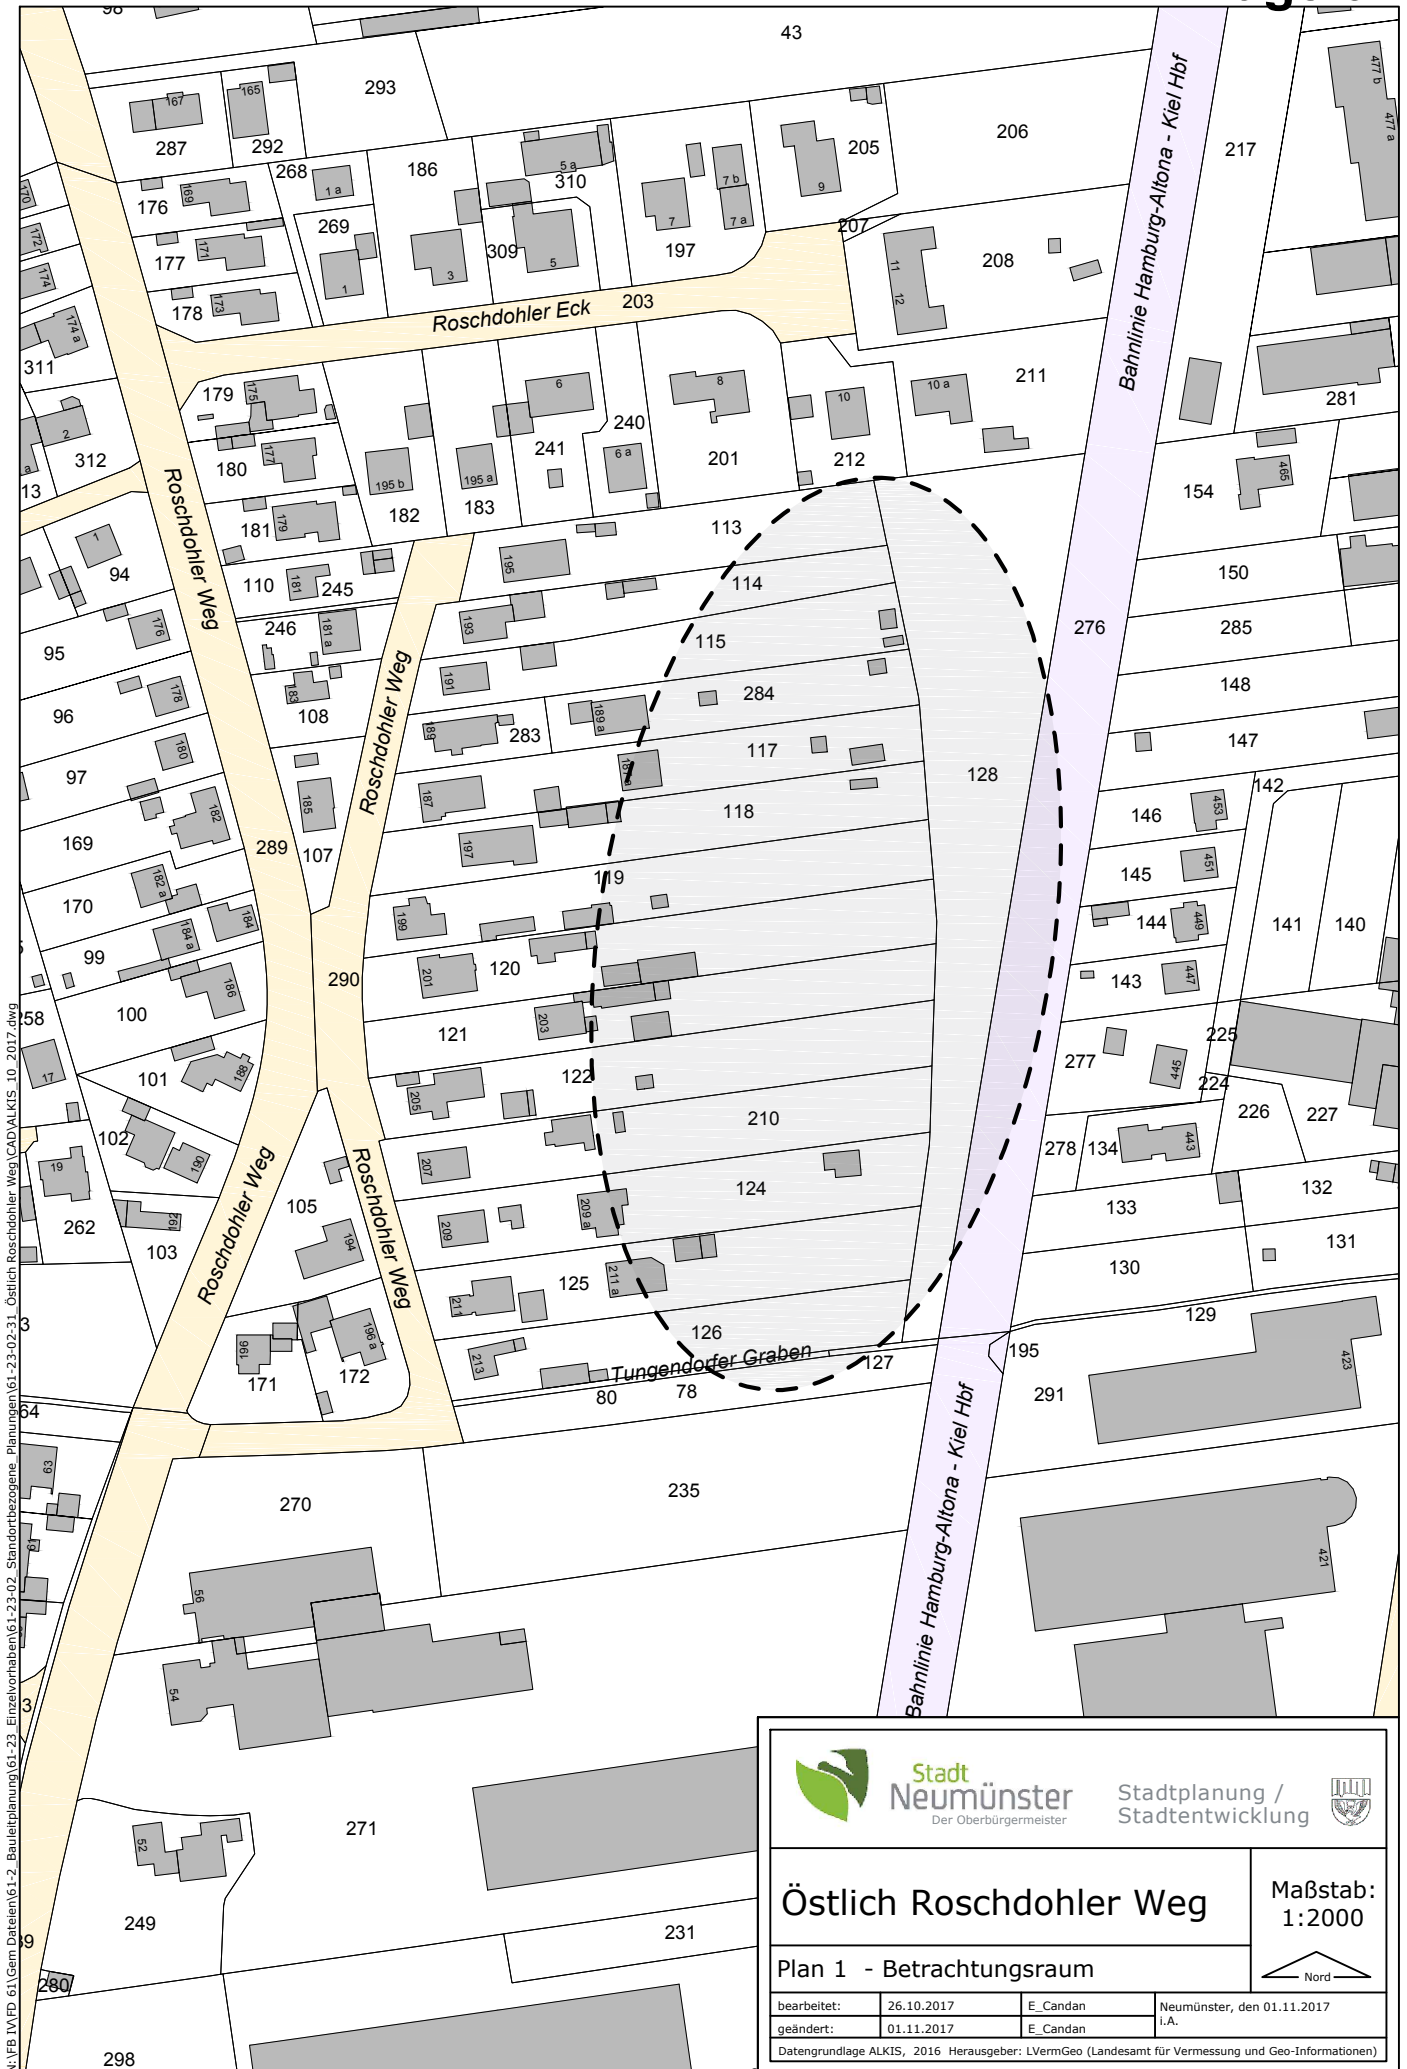



Stadt Neumünster
Der Oberbürgermeister

Stadtplanung /
Stadtentwicklung



Östlich Roschdohler Weg

Plan 1 - Betrachtungsraum

Maßstab:
1:2000

bearbeitet: 26.10.2017 E. Candan

geändert: 01.11.2017 E. Candan

Neumünster, den 01.11.2017 i.A.

→ Nord

Datengrundlage ALKIS, 2016 Herausgeber: LVermGeo (Landesamt für Vermessung und Geo-Informationen)