



N:\FB IVFD 611\Gem Dateien\61-2_Bauleitplanung\61-26_Bebauungsplanung\61-26-170_Scholtz_Kaserne\CAD\00-Plangrundlagen\Scholtz_Kaserne_12_2016.dwg

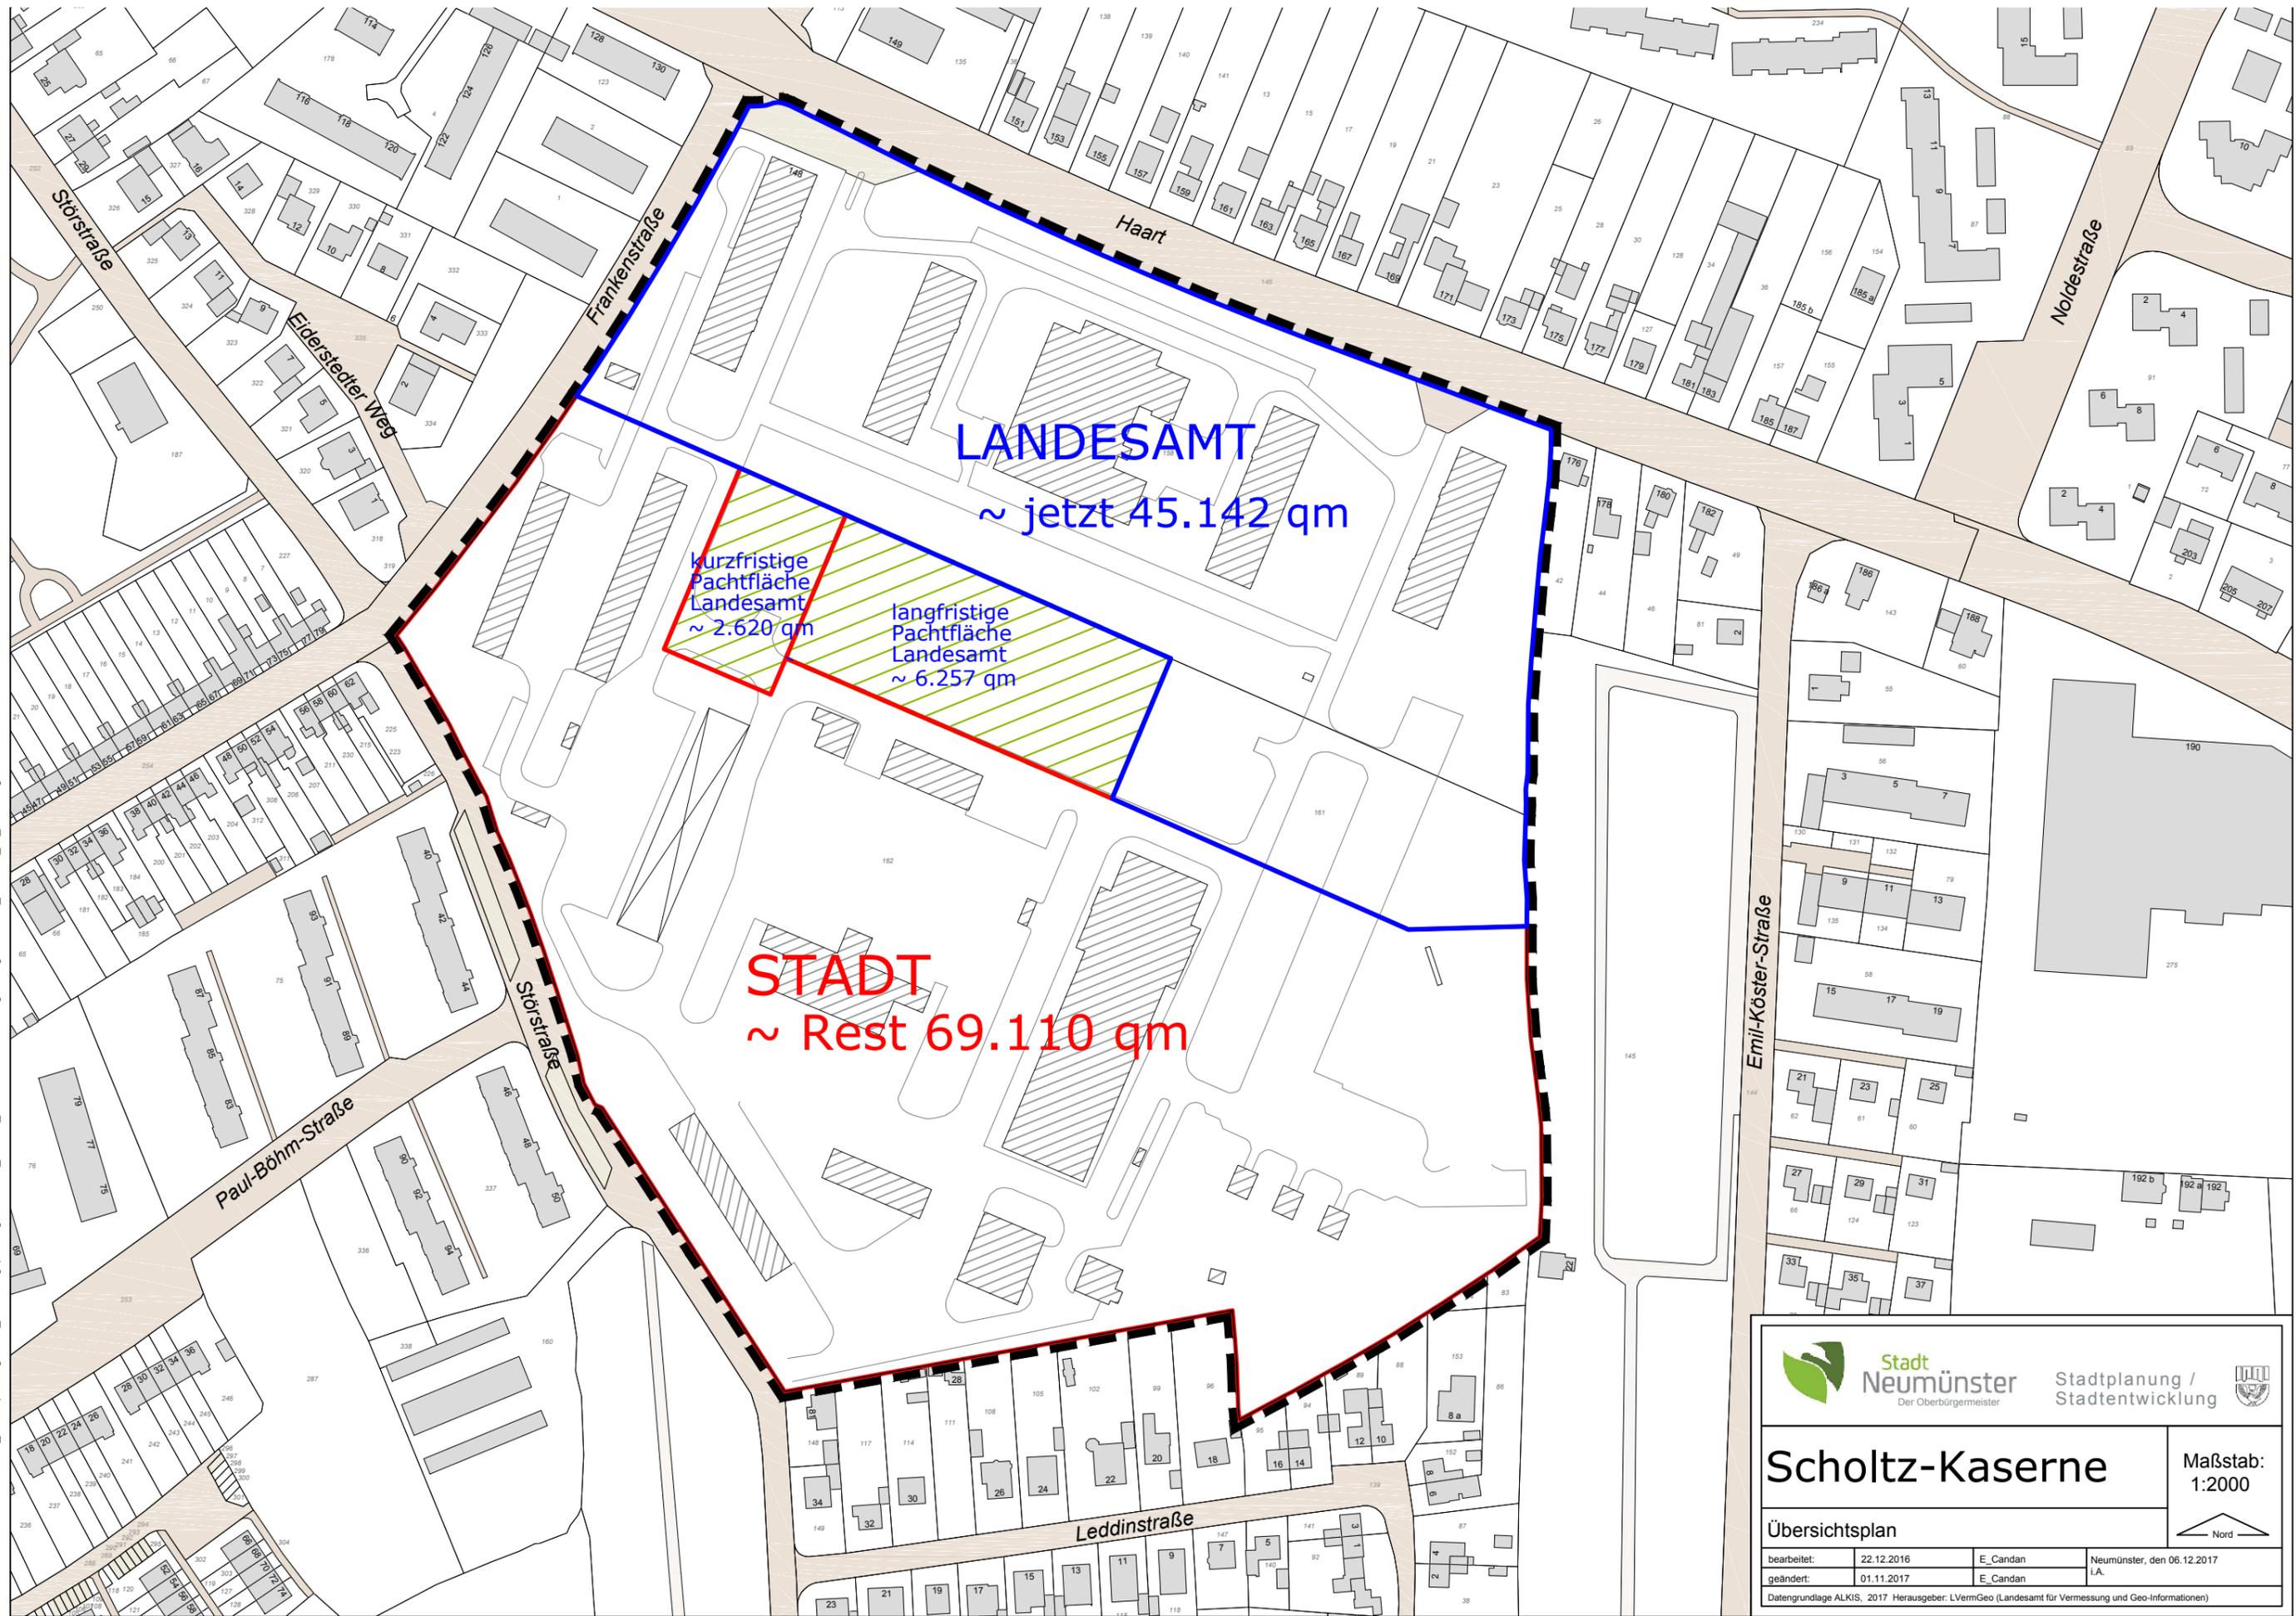

 **Stadt Neumünster**
Der Oberbürgermeister

Stadtplanung /
Stadtentwicklung 

Scholtz-Kaserne Maßstab:
1:2000

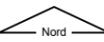Übersichtsplan Nord 

bearbeitet:	22.12.2016	E_Candan	Neumünster, den 06.12.2017
geändert:	01.11.2017	E_Candan	i.A.

Datengrundlage ALKIS, 2017 Herausgeber: LVermGeo (Landesamt für Vermessung und Geo-Informationen)