




**Stadt
Neumünster**
Der Oberbürgermeister


Stadtplanung /
Stadtentwicklung

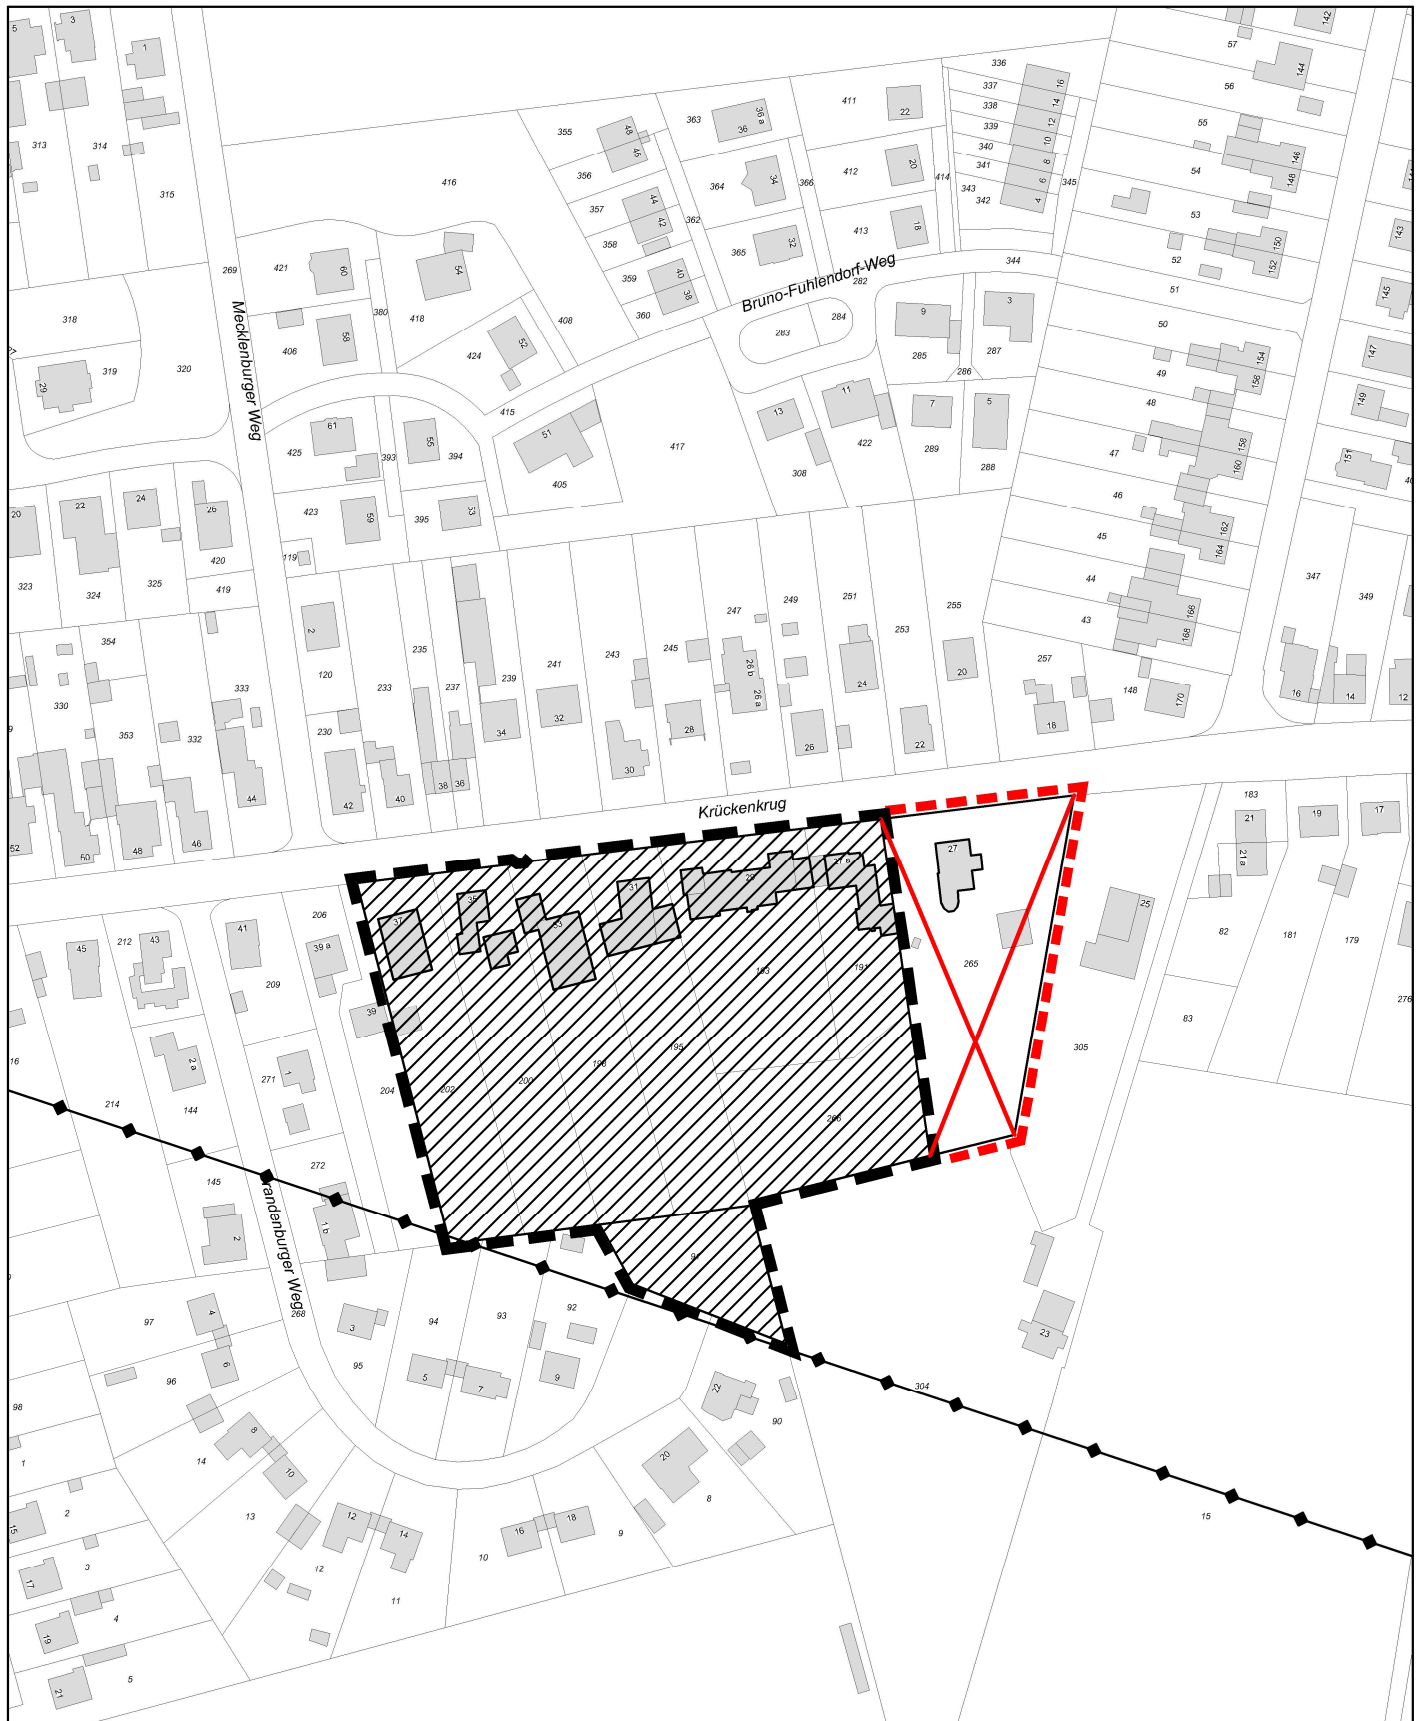

Bebauungsplan Nr. 209
"Krückenkrug/ Brandenburger Weg"

Maßstab:
1:1000

Übersichtsplan

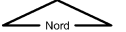

bearbeitet:	25.04.2018	E_Candan	Neumünster, den 09.05.2018
geändert:	25.04.2018	E_Candan	L.A.

Datengrundlage ALKIS. 2016 Herausgeber: L.VermGeo (Landesamt für Vermessung und Geo-Informationen)