



VON NORDOST

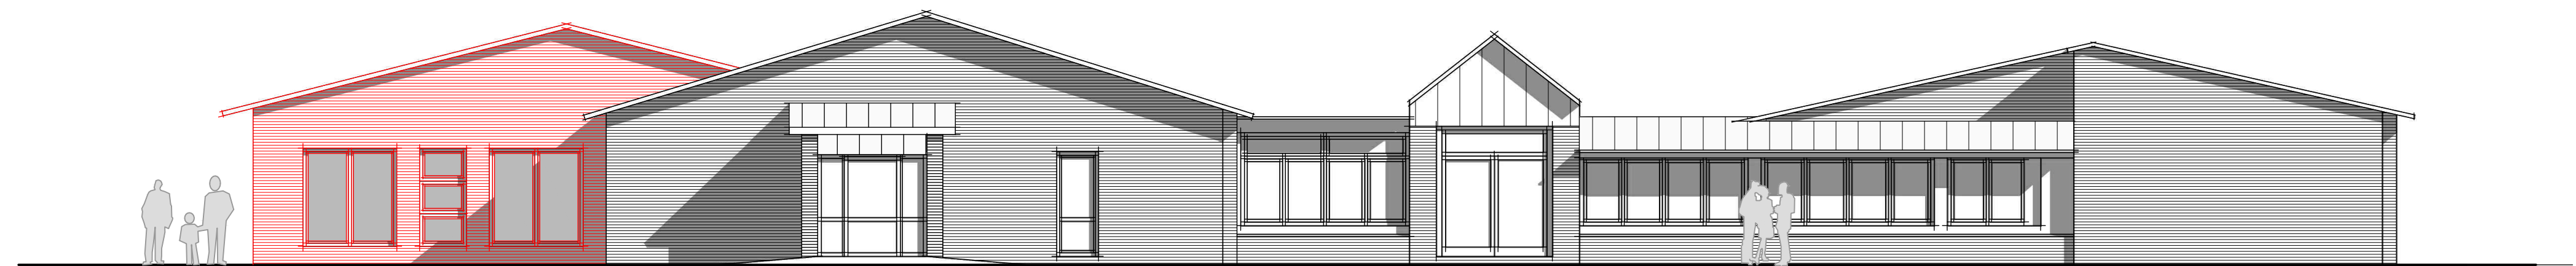

VON SÜDOST




VON NORDWEST

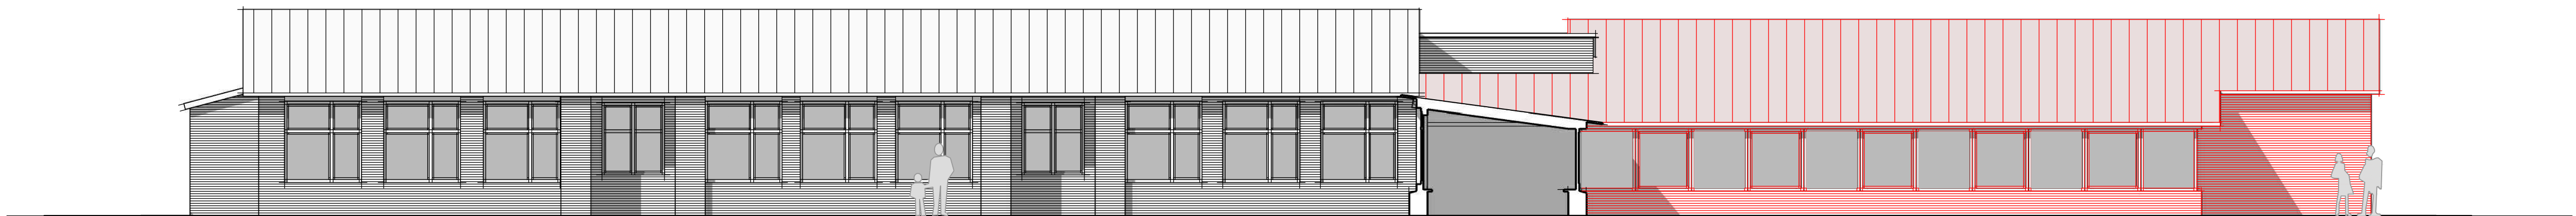

VON SÜDWEST


(DURCH DEN INNENHOF GESCHNITTEN)

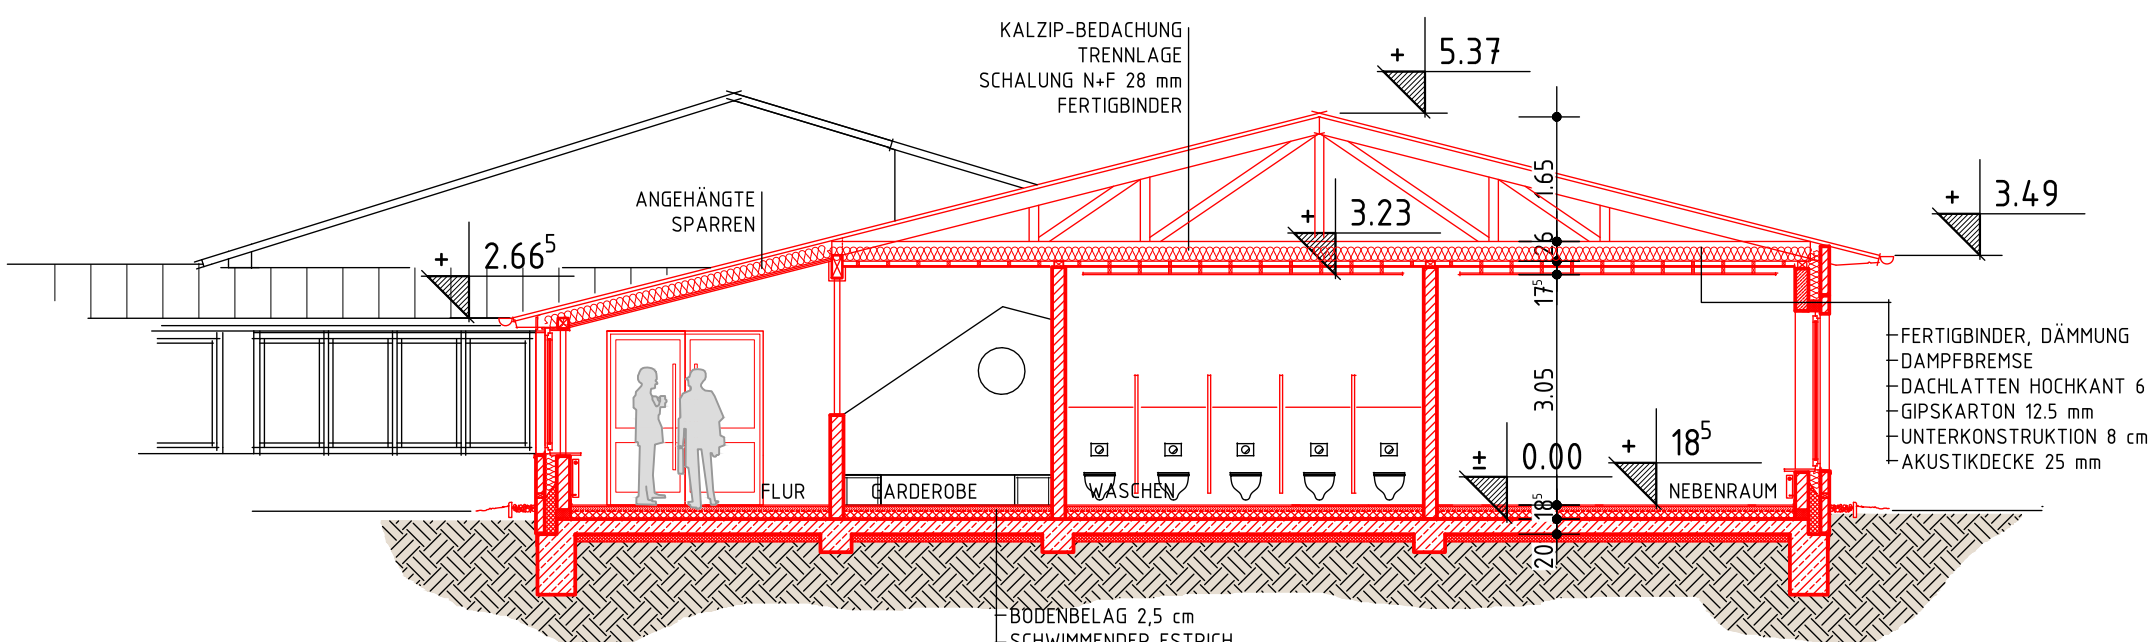

SCHNITT A-A'

BODENBELAG 2,5 cm
-SCHWIMMENDER ESTRICH
AUF TRENNLAGE 6 cm
-DÄMMUNG 10 cm
-BITUMENABDICHTUNG
-STB-SOHL E. GEM. STATIK
-SOHLENDÄMMUNG 10

FERTIGBINDER, DÄMMUNG
DAMPFBREMSE
DACHLATTEN HOCHKANT 6 cm
GIPSKARTON 12,5 mm
UNTERKONSTRUKTION 8 cm
AKUSTIKDECKE 25 mm

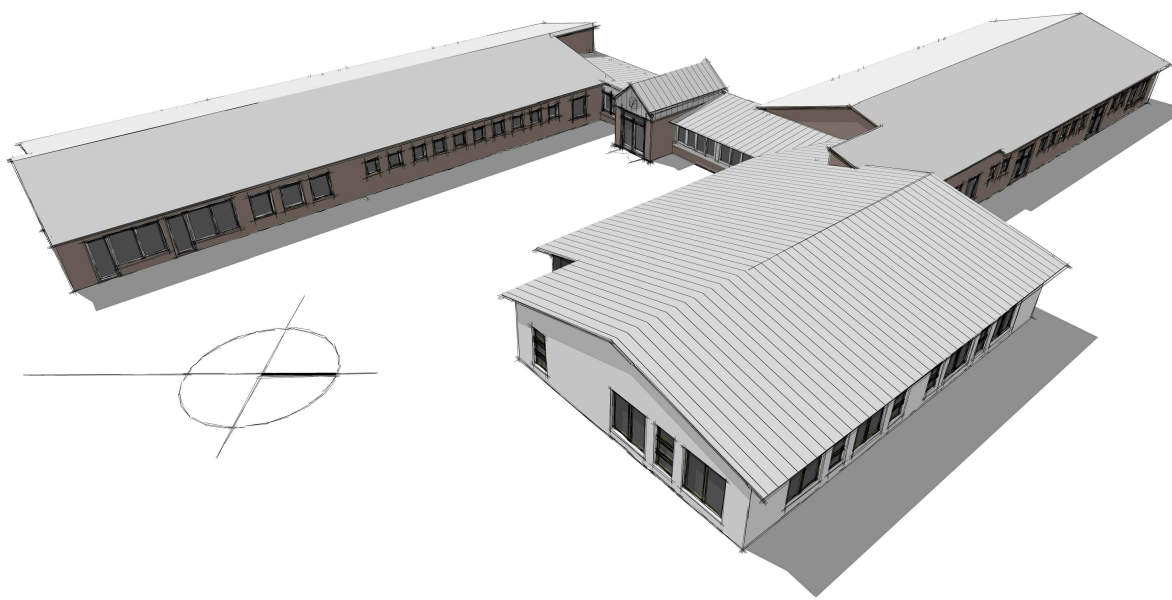

INDEX	ART DER ÄNDERUNG	NAME	DATUM
-------	------------------	------	-------

 STADT NEUMÜNSTER DER OBERBÜRGERMEISTER FACHDIENST GEBÄUDEWIRTSCHAFT, TIEFBAU UND GRÜNLÄCHEN ABTEILUNG ZENTRALE GEBÄUDEWIRTSCHAFT				
KiTa WITTORF ERWEITERUNG			MASZSTAB: 1:100	
SCHNITT, ANSICHTEN				
BAUANTRAG				
BAUVORLAGEBERECHTIGTER	22.02.2018	(HEITKER)	ZEICHNUNGS-NR.: KTW E02	
GEZEICHNET	22.02.2018	(RÖNNAU)		
BAUHERR	22.02.2018	(HEITKER)		