


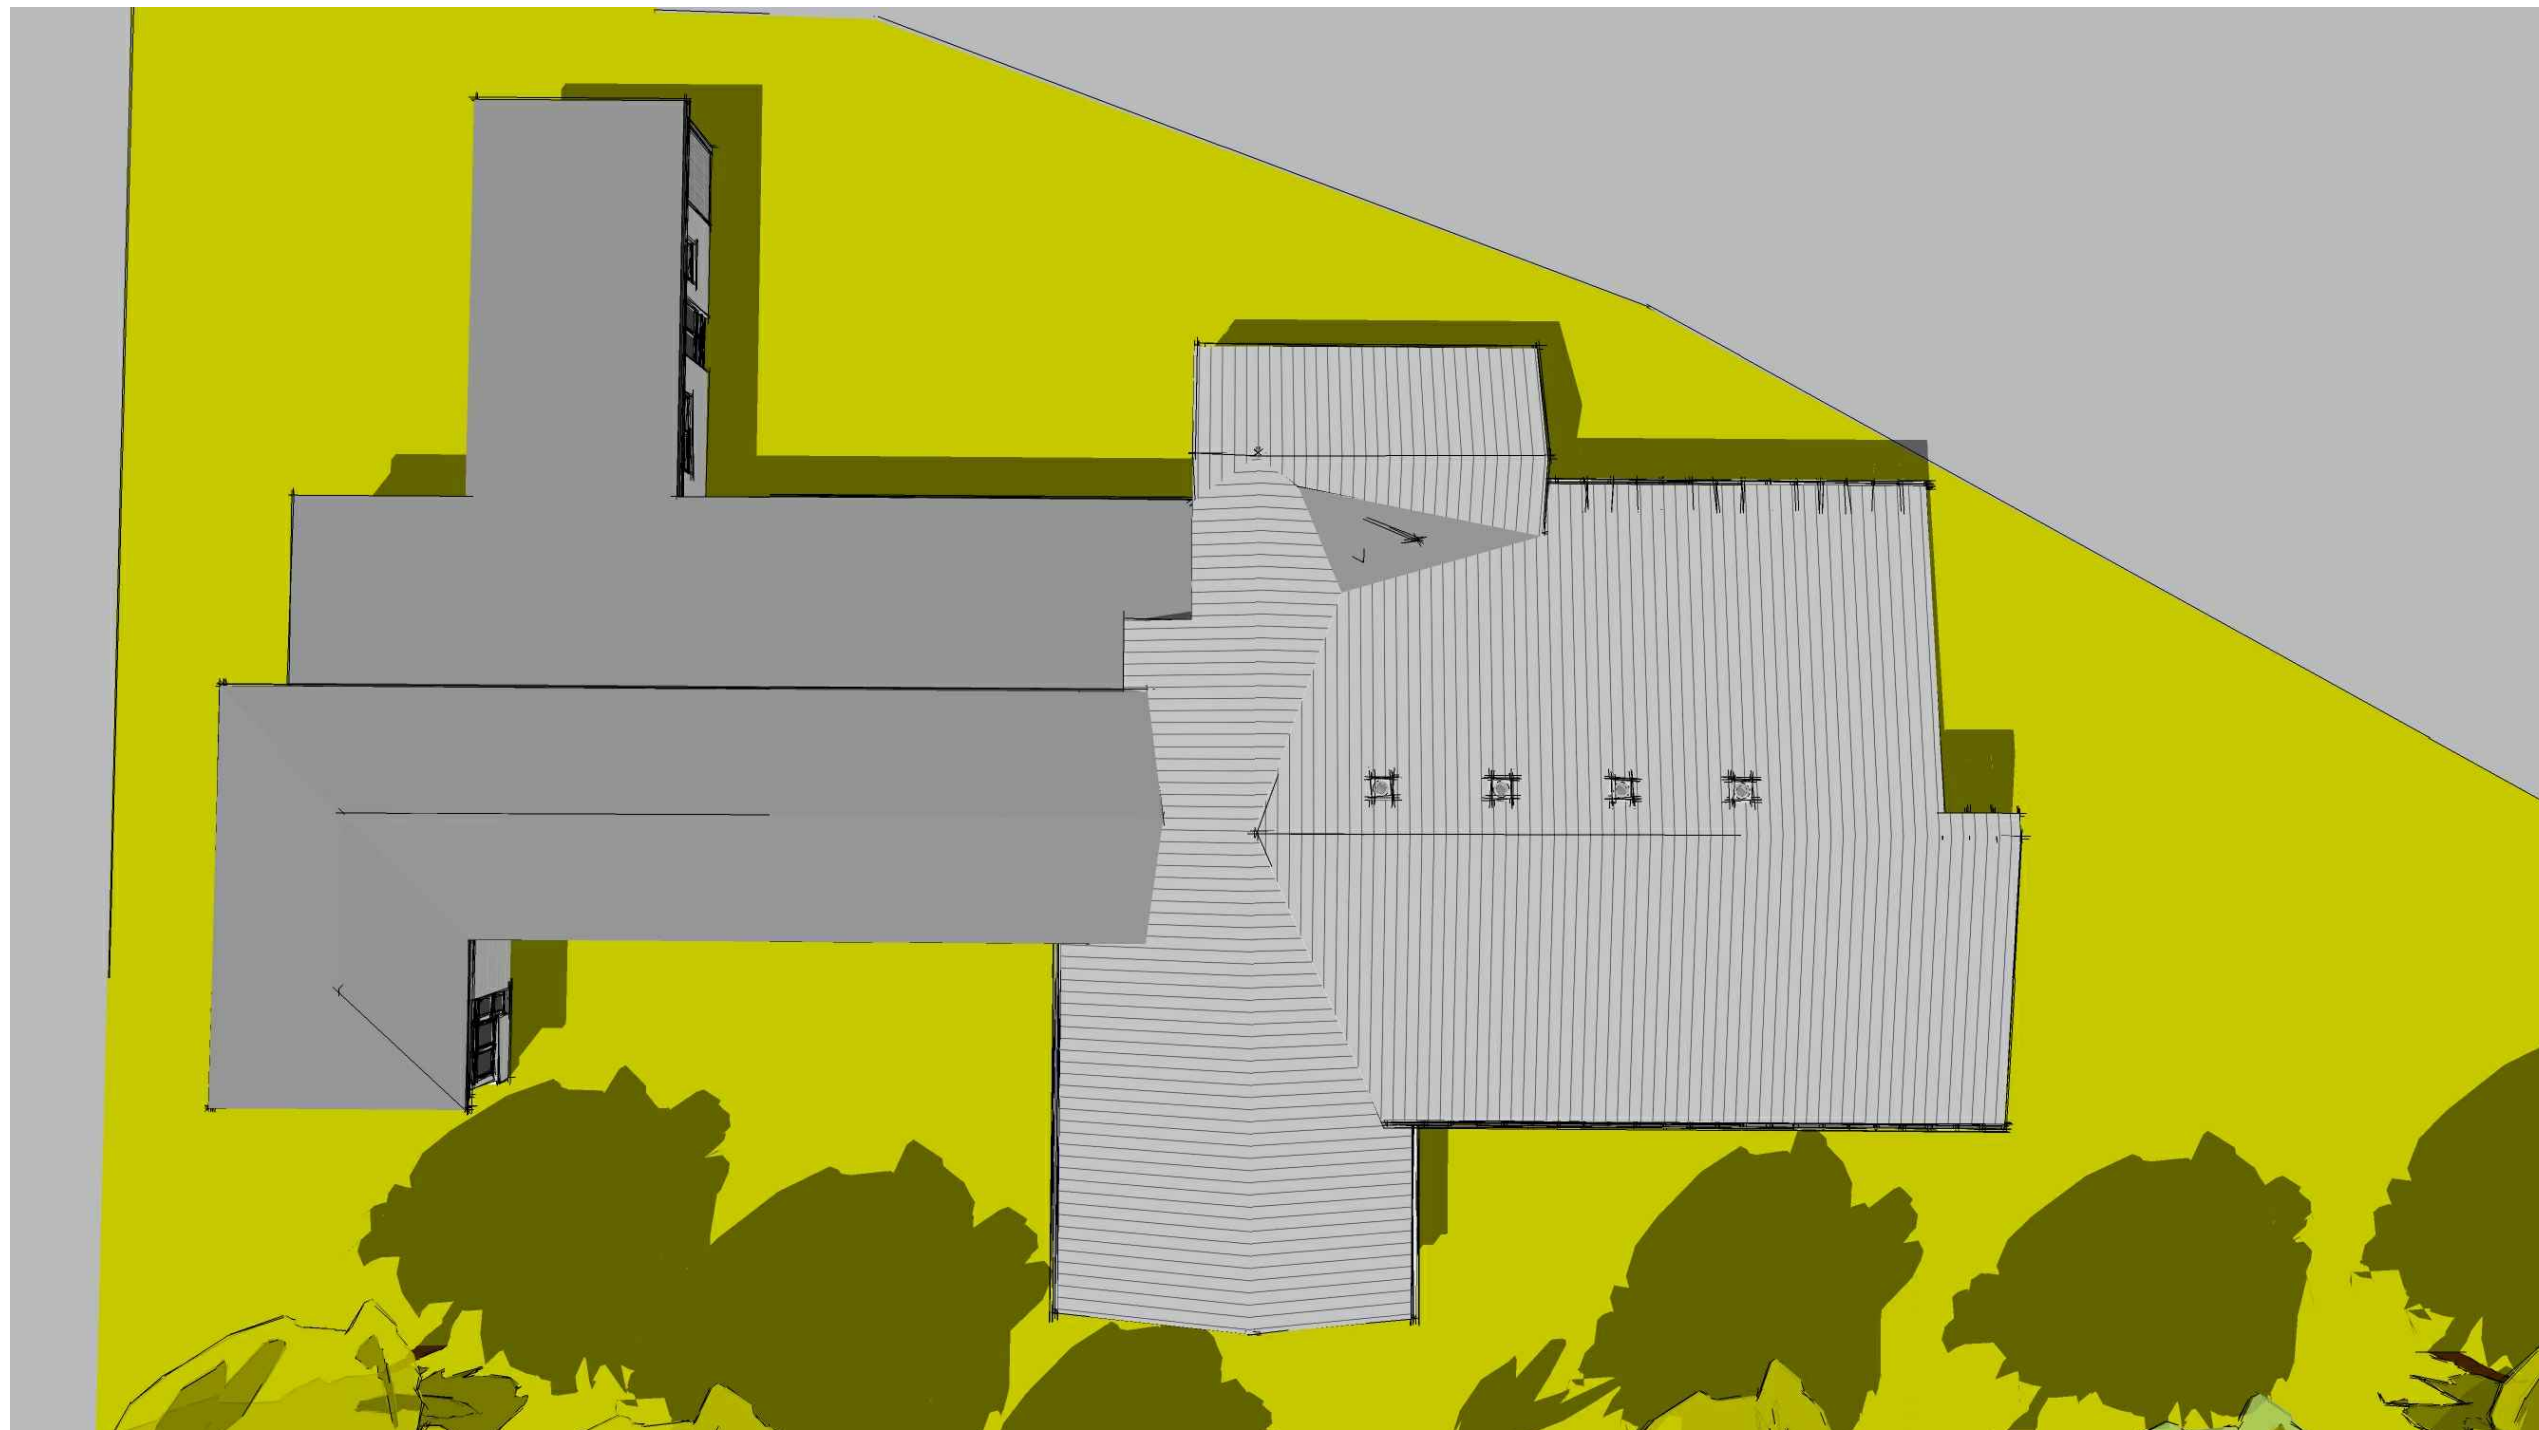

VON NORDWEST



VON SÜDOST



VON SÜDWEST

 STADT NEUMÜNSTER DER OBERBÜRGERMEISTER FACHDIENST GEBÄUDEWIRTSCHAFT, TIEFBAU UND GRÜNFLÄCHEN ABTEILUNG ZENTRALE GEBÄUDEWIRTSCHAFT					
KITA GADELAND ERWEITERUNG UM 4 GRUPPENRÄUME				MASZSTAB: 1:100	
ANSICHTEN					
ENTWURFSPLANUNG					
BAUVORLAGEBERECHTIGTER	06.03.2018	(HEITKER)	ZEICHNUNGS-NR.: EW 02		
GEZEICHNET	06.03.2018	(RÖNNAU)			
BAUHERR	06.03.2018	(HEITKER)			