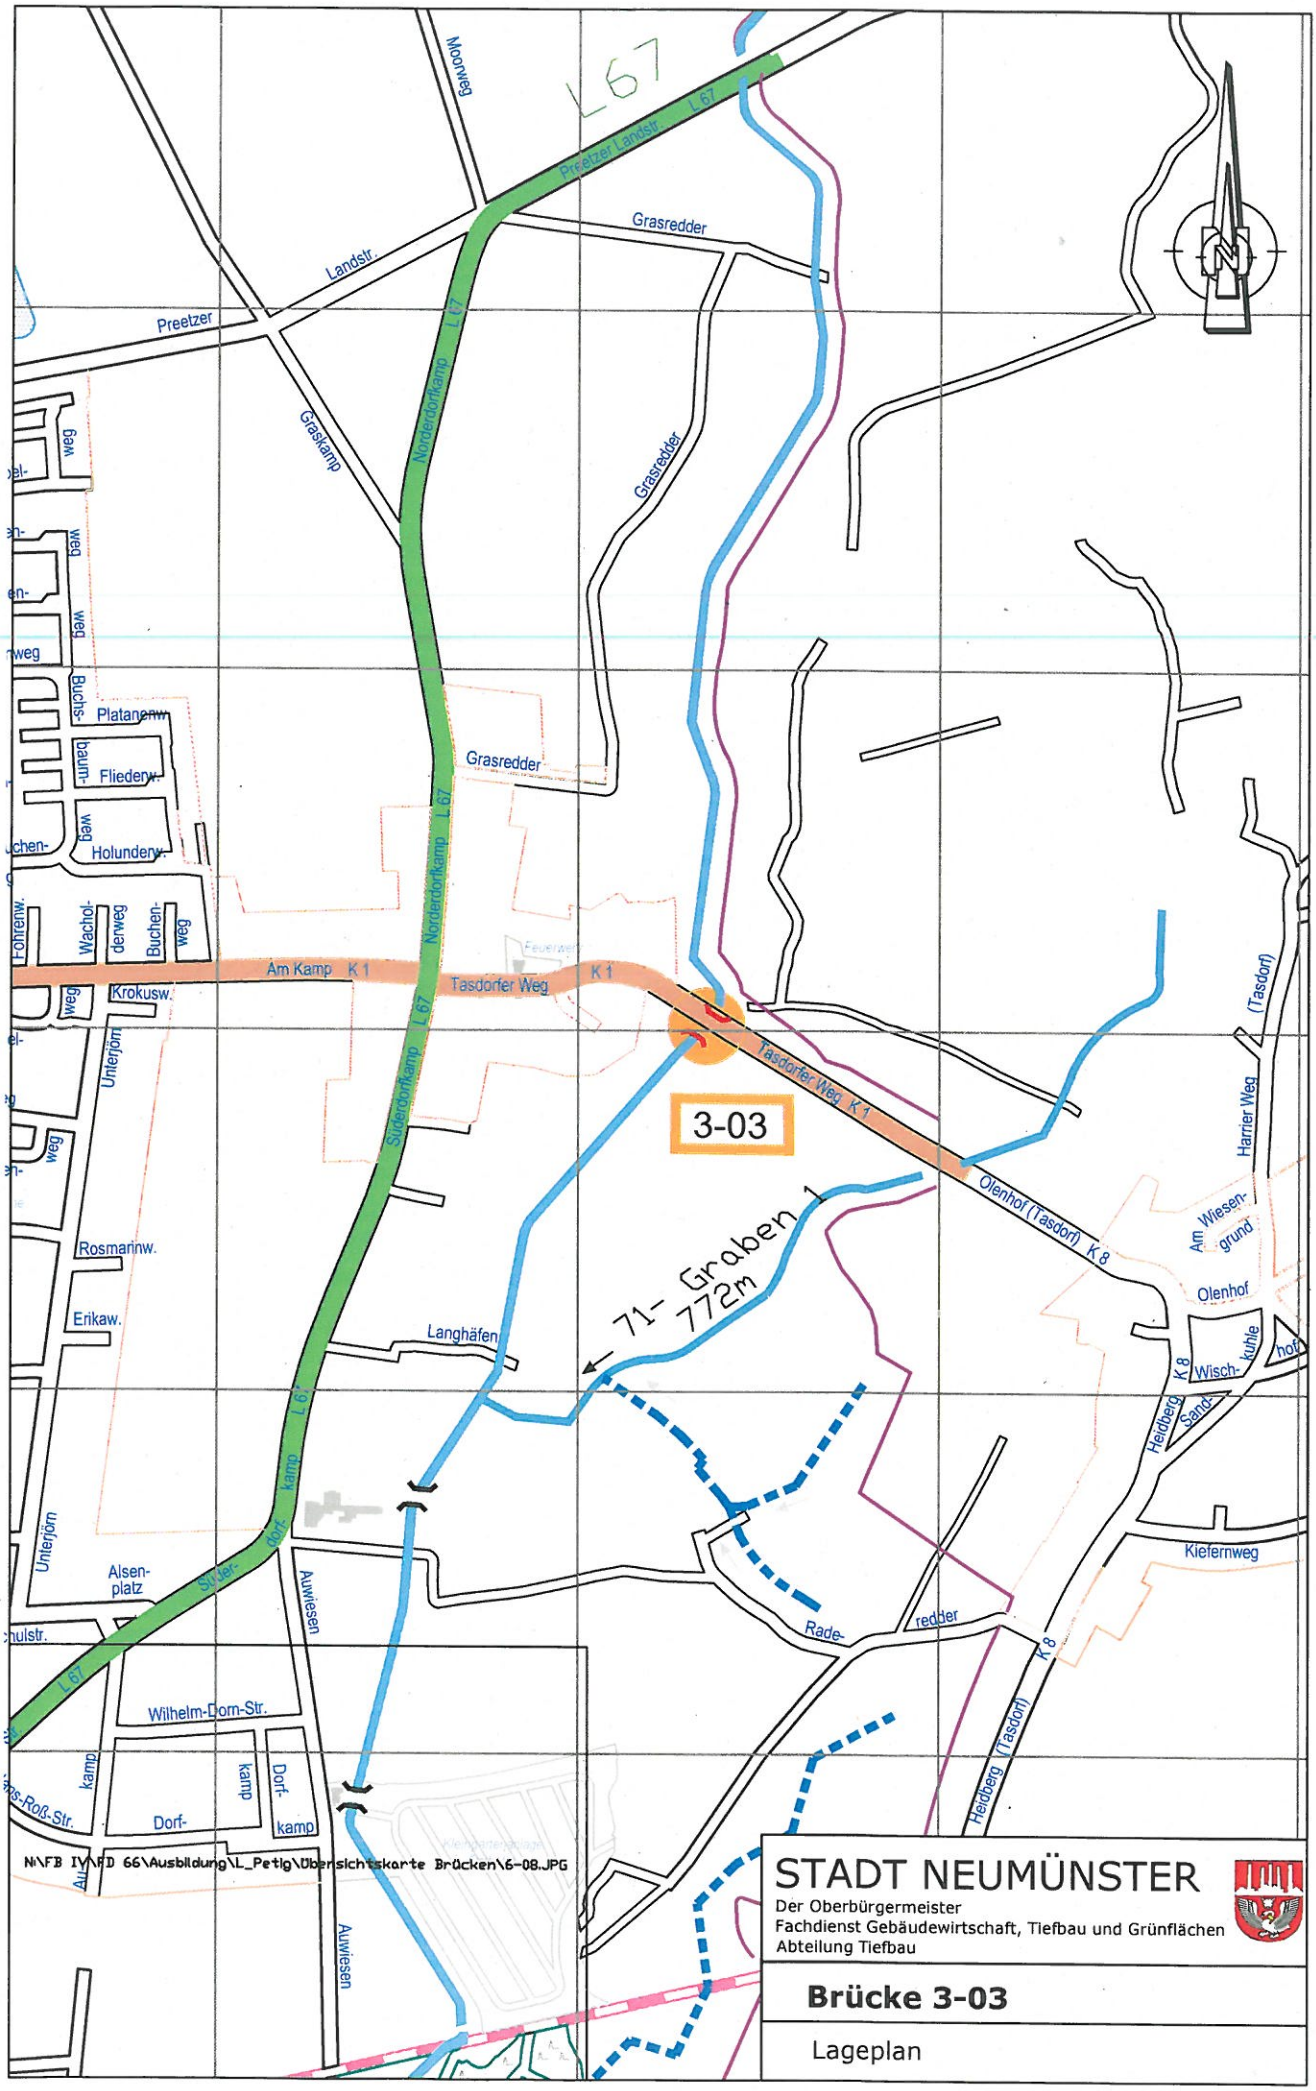

STADT NEUMÜNSTER

Der Oberbürgermeister
Fachdienst Gebäudewirtschaft, Tiefbau und Grünflächen
Abteilung Tiefbau

Brücke 3-03

Lageplan