


- PLANZEICHNUNG

M 1:1000

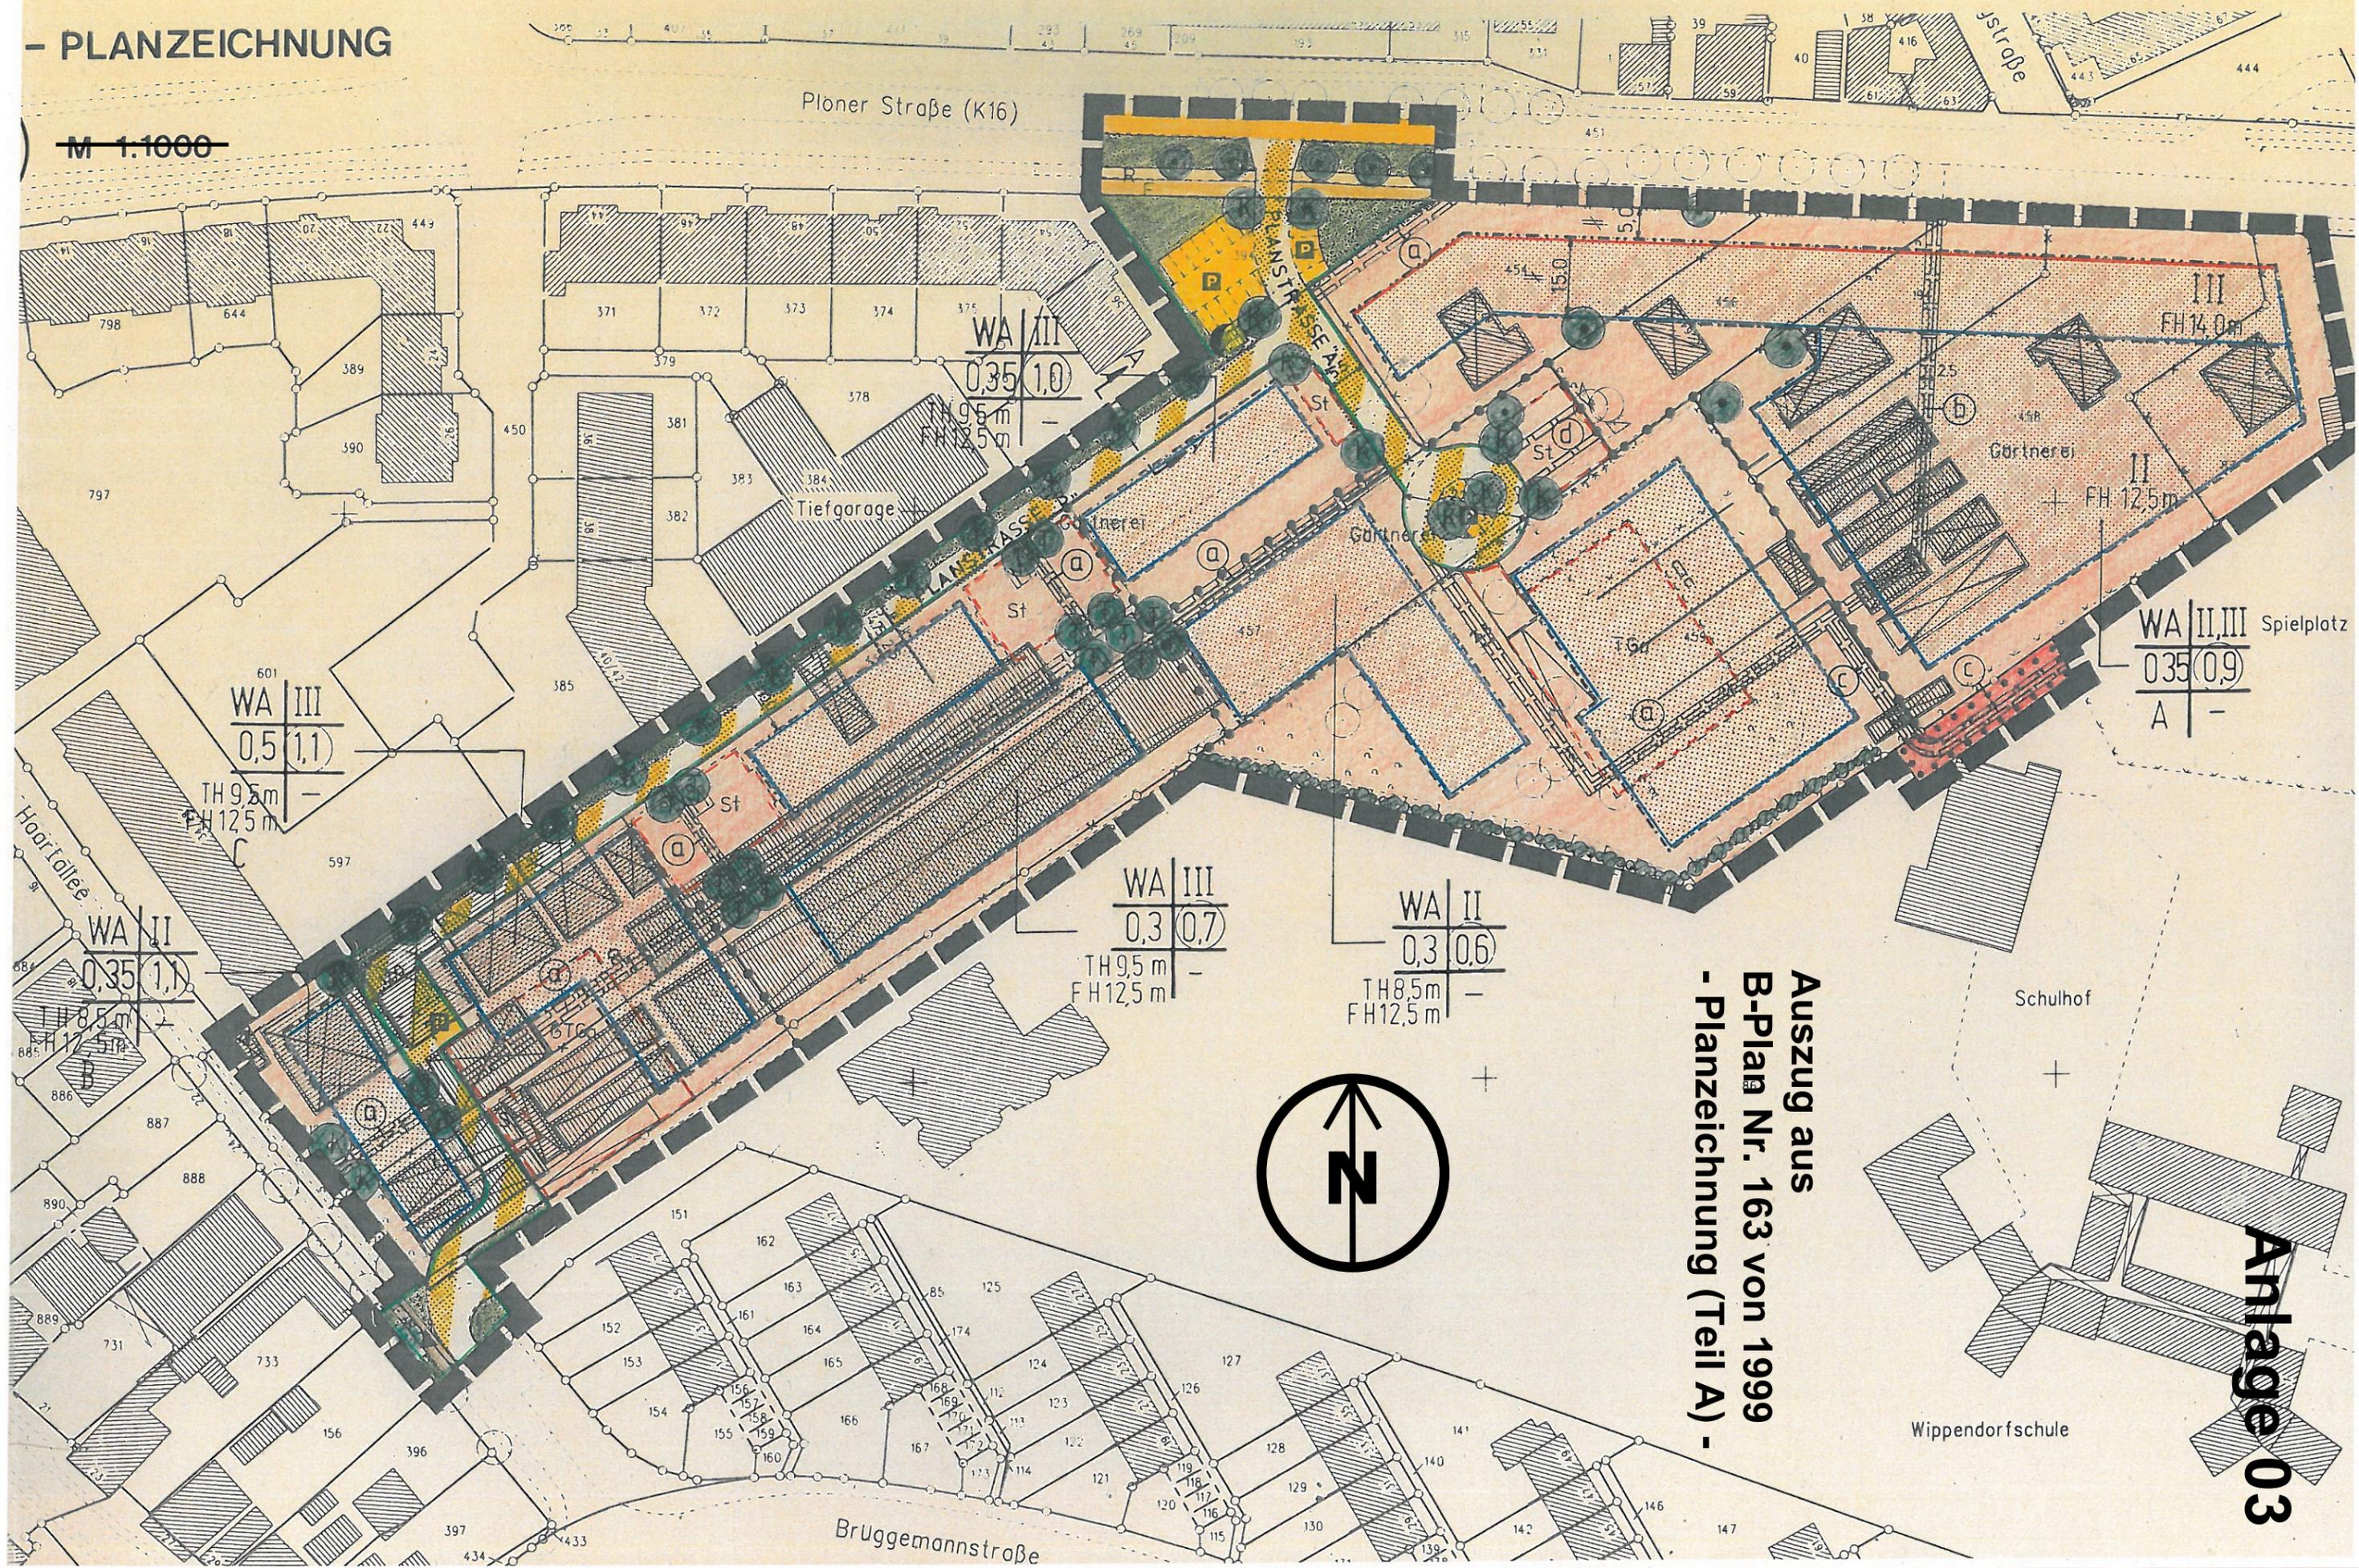

Ploner Straße (K16)

Jst.ße

Tiefgarage

Gärtnerei

Gärtnerei

WA II,III Spielplatz

WA	II,III
0,35	(0,9)
A	-

WA	III
0,5	(1,1)

TH 9,5 m  
FH 12,5 m

WA	II
0,35	(1,1)

TH 8,5 m  
FH 12,5 m

WA	III
0,3	(0,7)

TH 9,5 m  
FH 12,5 m

WA	II
0,3	(0,6)

TH 8,5 m  
FH 12,5 m



Schulhof

Wippendorfschule

Bruggemannstraße

Auszug aus  
B-Plan Nr. 163 von 1999  
- Planzeichnung (Teil A) -

Anlage 03