


# Anlage 1

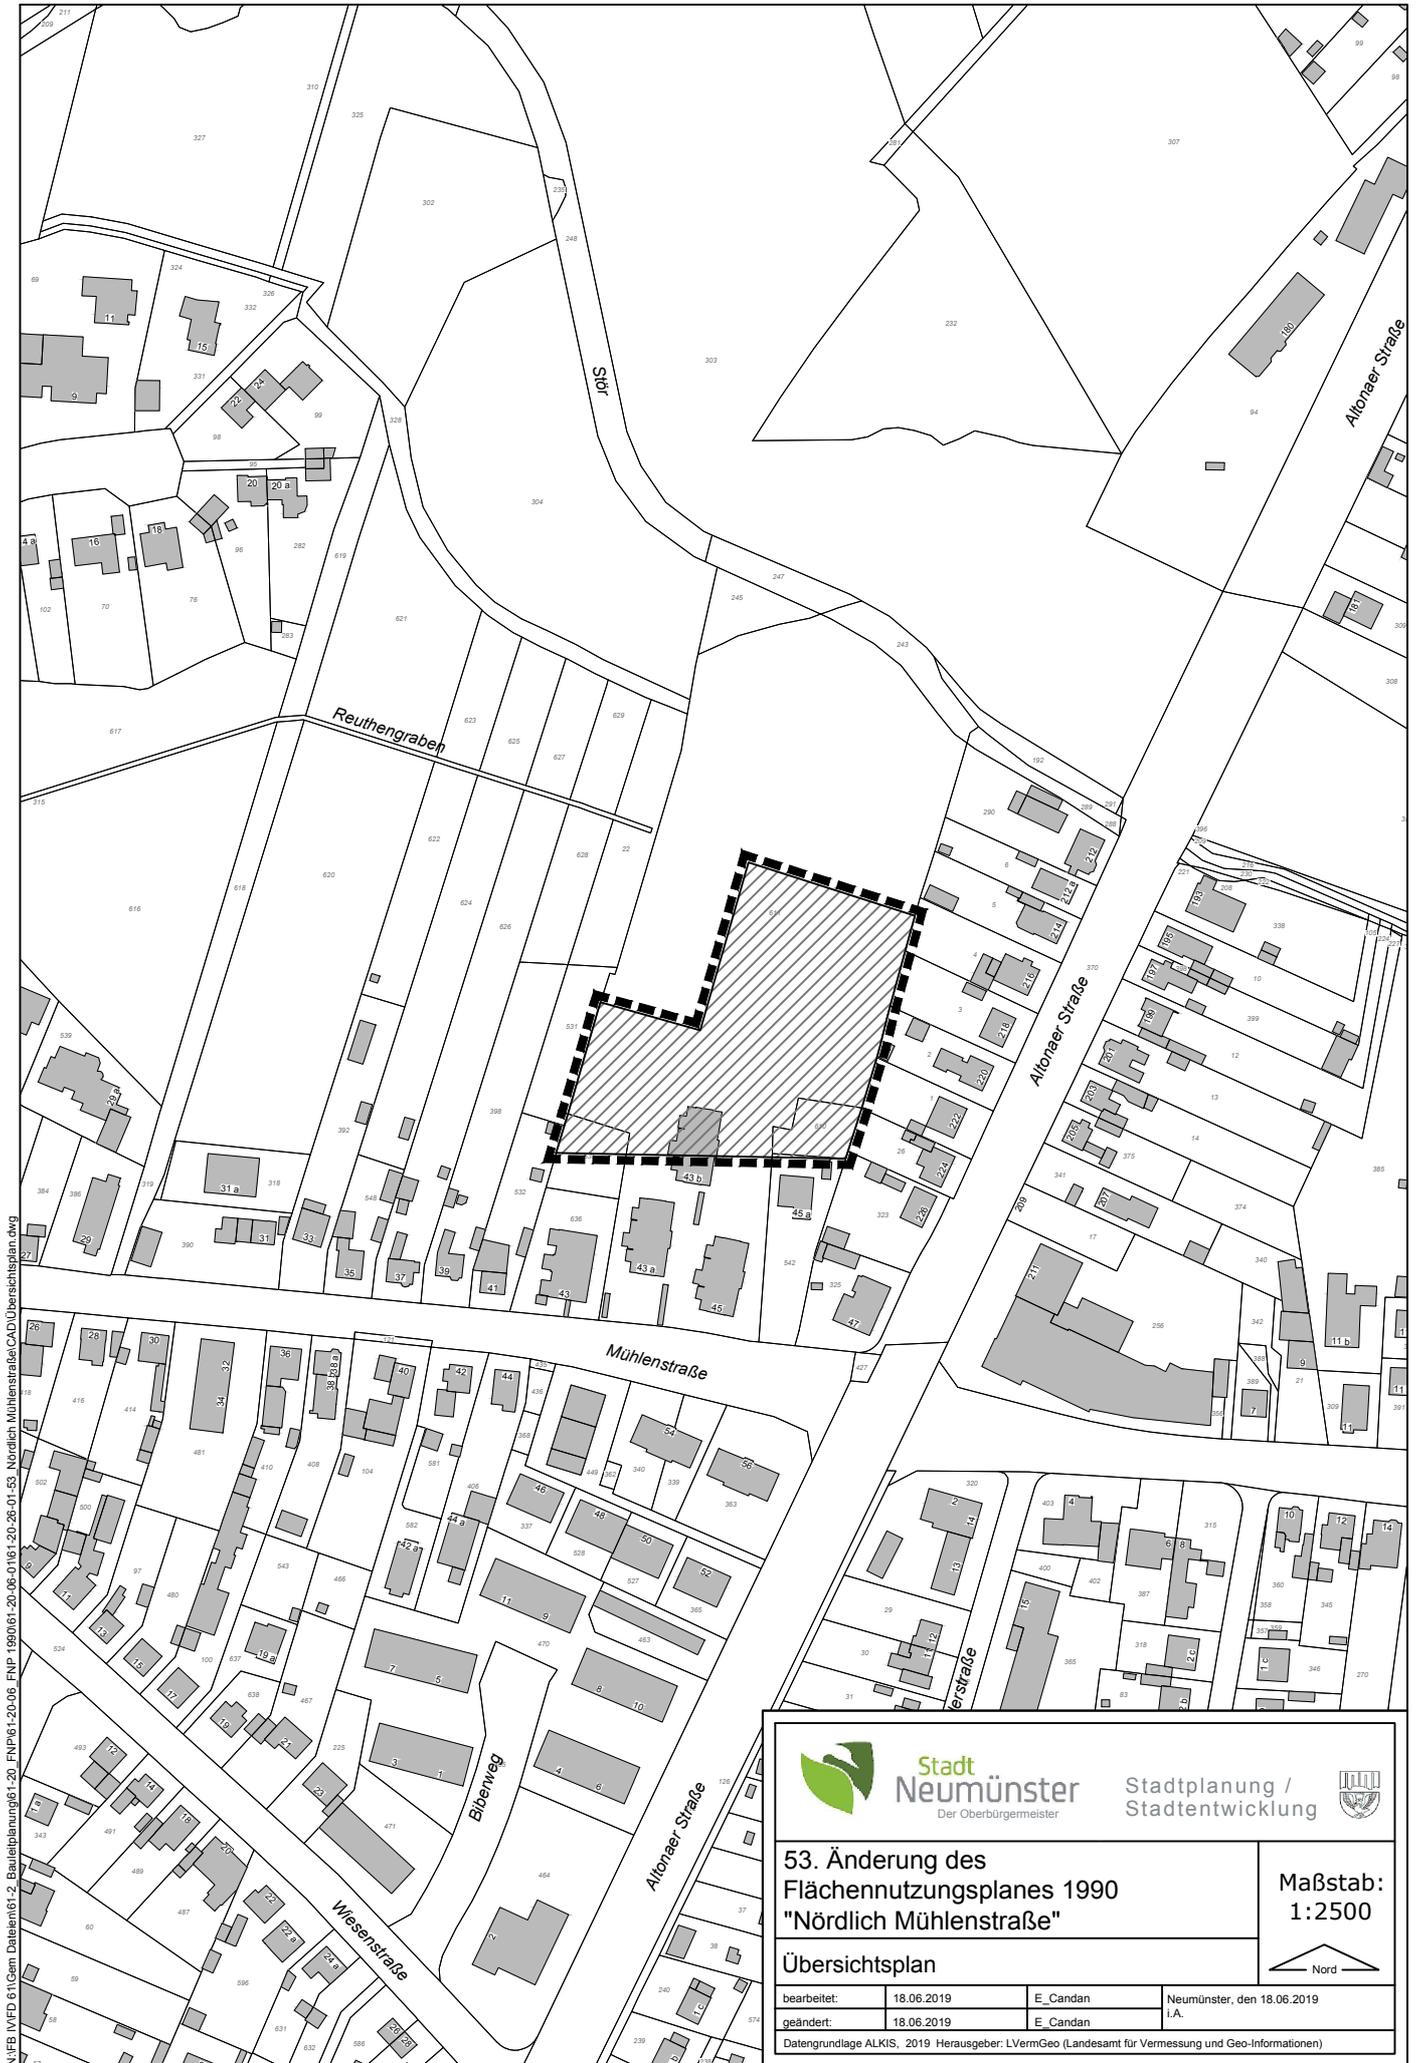

N:\FB\WFD\61\Gsm Daten\61-2\_Bauplanung\61-20\_FNP\61-20-06\_FNP\_1990\61-20-06-01-53\_Nördlich Mühlenstraße\CAD\Übersichtsplan.dwg



**Stadt Neumünster**  
Der Oberbürgermeister


Stadtplanung /  
Stadtentwicklung



**53. Änderung des  
Flächennutzungsplanes 1990  
"Nördlich Mühlenstraße"**

**Übersichtsplan**

**Maßstab:  
1:2500**

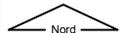

bearbeitet:	18.06.2019	E_Candan	Neumünster, den 18.06.2019
geändert:	18.06.2019	E_Candan	i.A.
Datengrundlage ALKIS, 2019 Herausgeber: LVermGeo (Landesamt für Vermessung und Geo-Informationen)			