
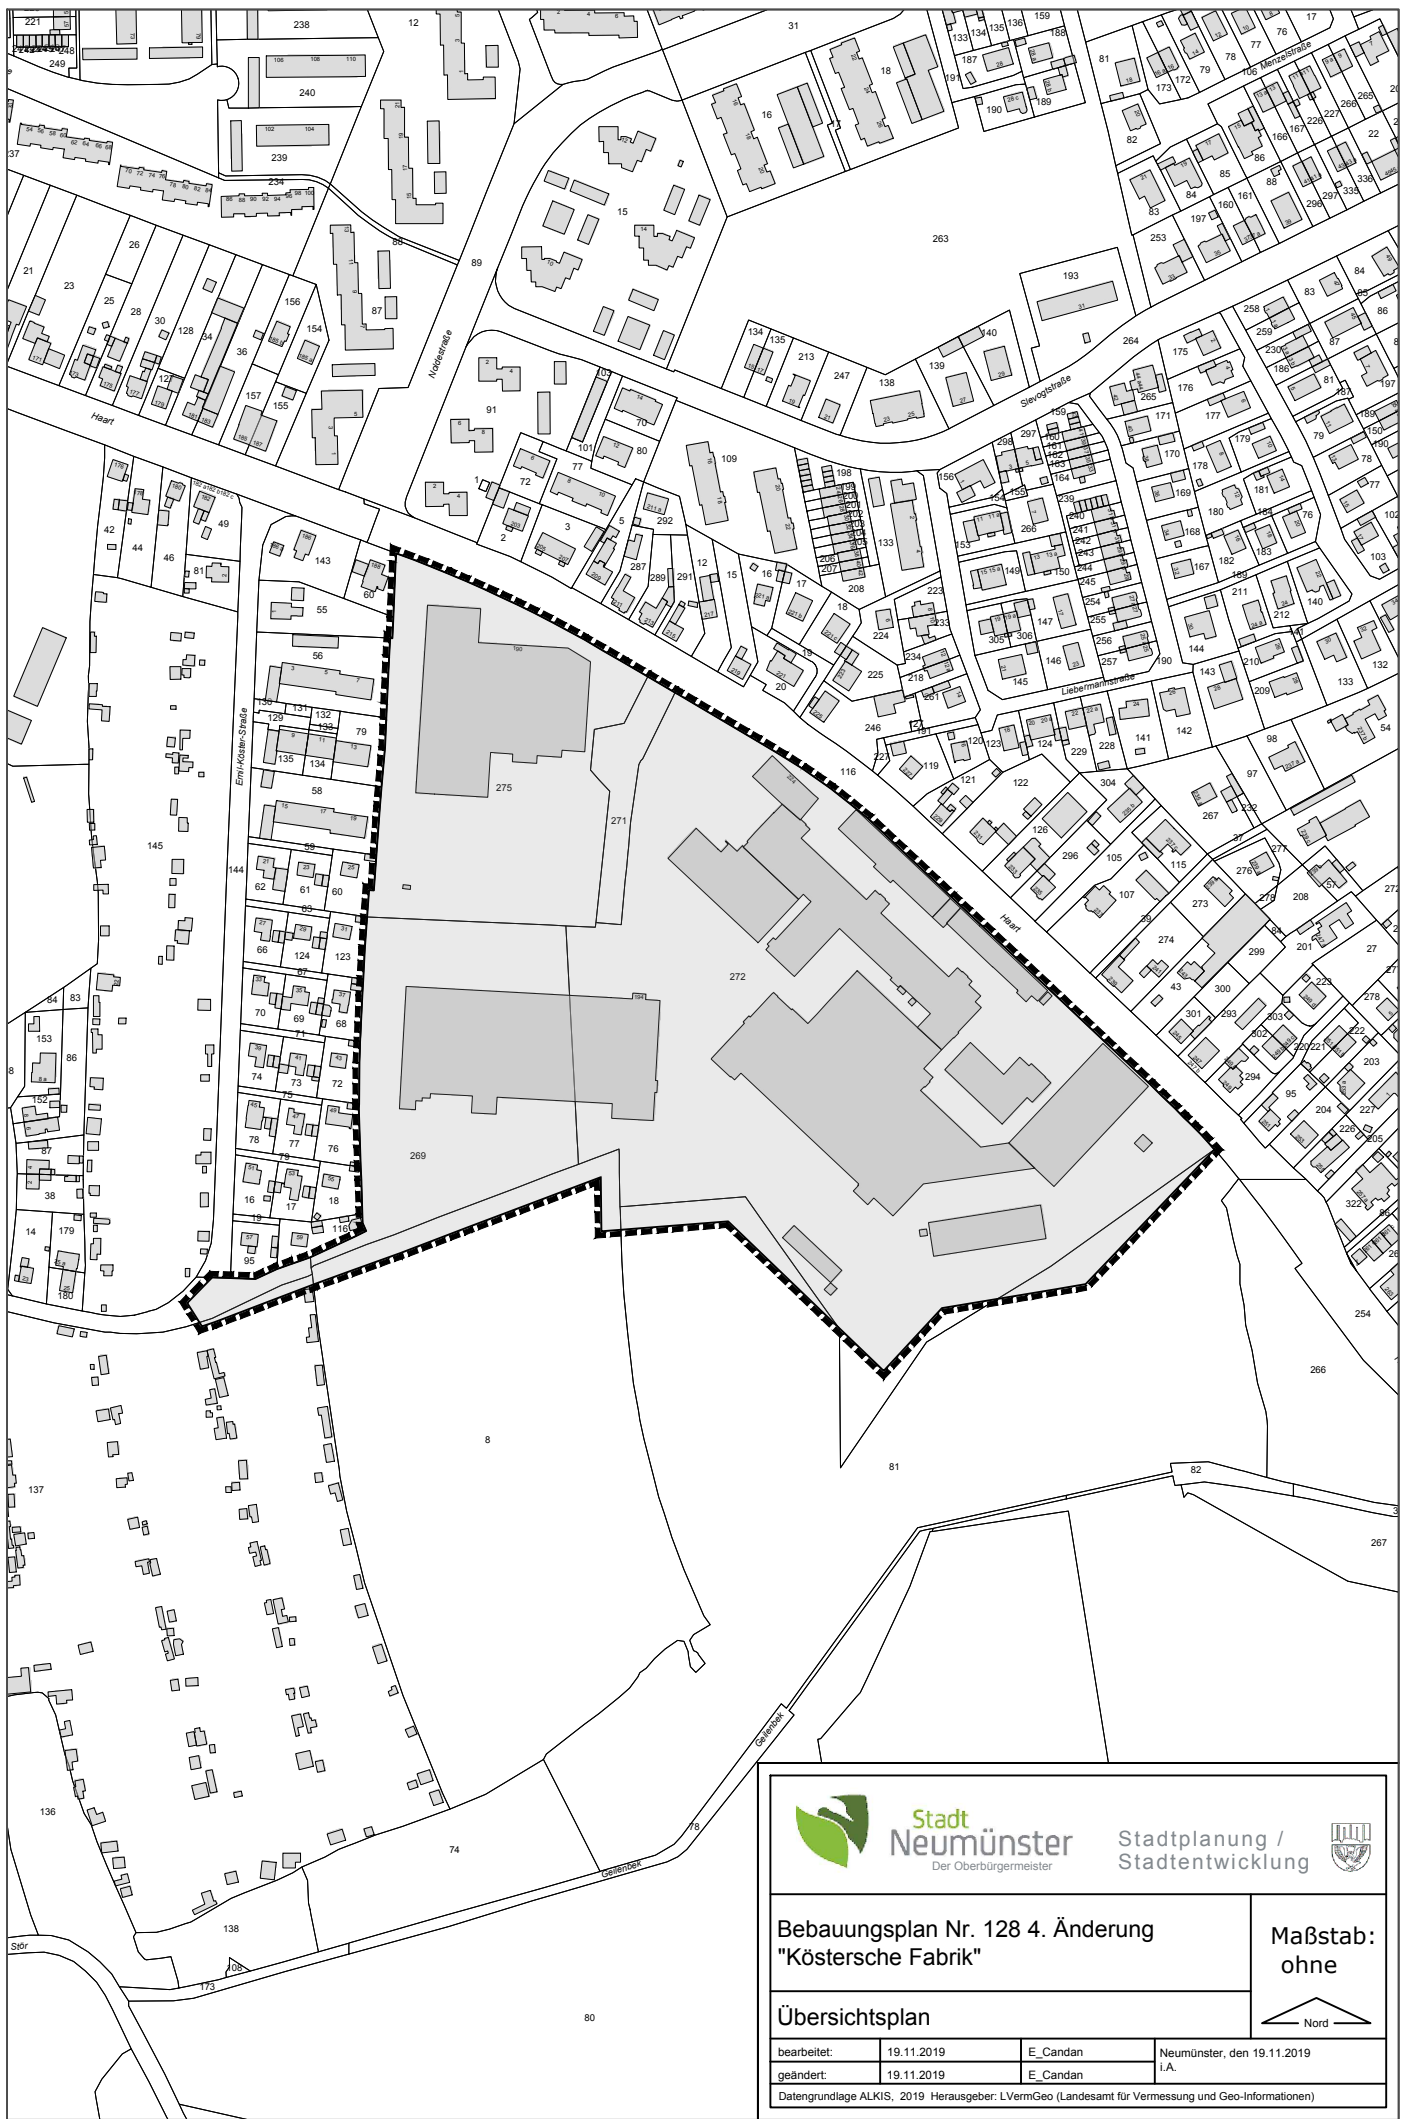


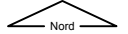

 Stadt Neumünster Der Oberbürgermeister		Stadtplanung / Stadtentwicklung		
Bebauungsplan Nr. 128 4. Änderung "Köstersche Fabrik"				Maßstab: ohne
Übersichtsplan				 Nord
bearbeitet:	19.11.2019	E_Candan	Neumünster, den 19.11.2019	
geändert:	19.11.2019	E_Candan	i.A.	
Datengrundlage ALKIS, 2019 Herausgeber: LVermGeo (Landesamt für Vermessung und Geo-Informationen)				