




Längswand Achse C

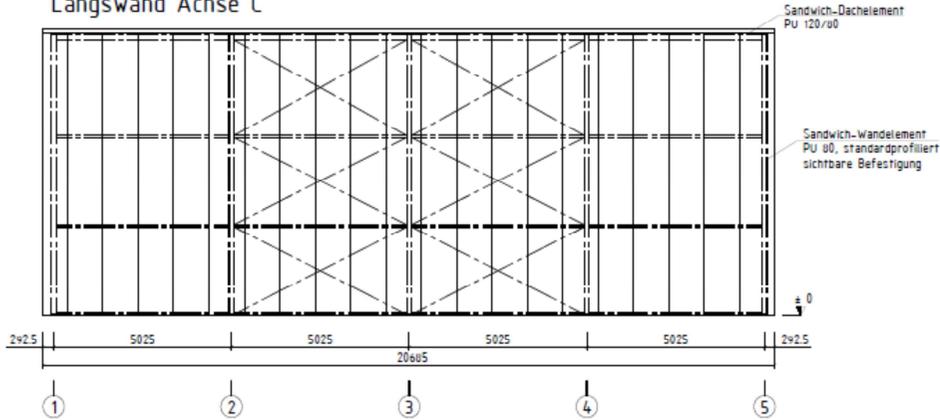


Giebelwand Achse 1

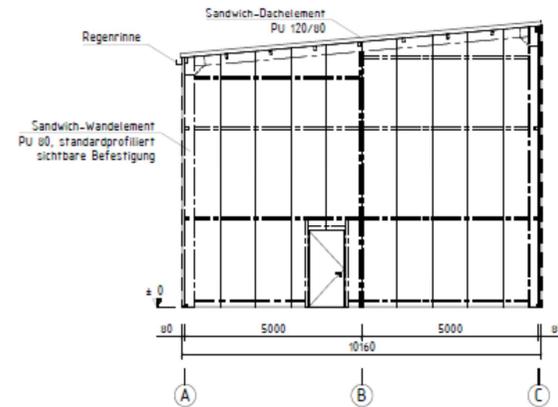

Längswand Achse A

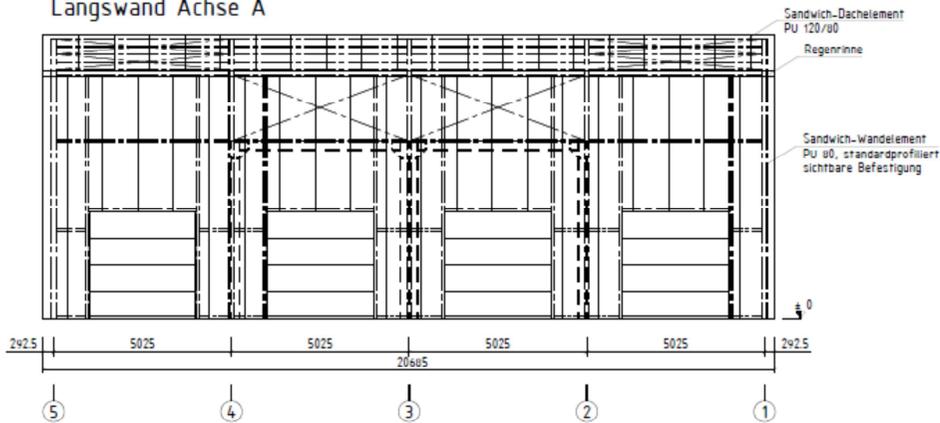

Giebelwand Achse 5

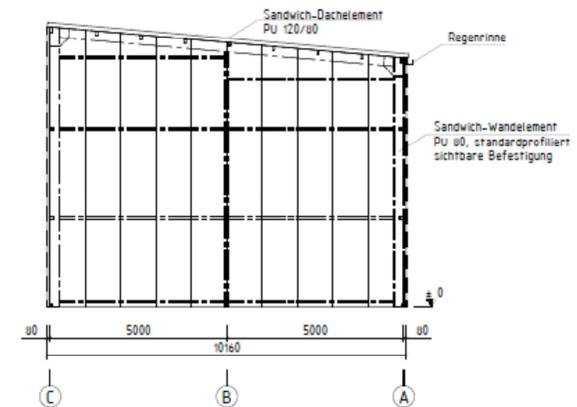

Die Verankerung erfolgt mit Dübel.

Die Einteilung der Torsektionen ist schematisch und kann abweichen.

Fallrohre bis ca. 1,0 m über Bodenkante.

Einbindung in Abwassersystem bauseits.

Fallrohreinläufe außerhalb der Stützenverankerung anordnen.

Im Bereich von Türen und Tore ist ein leichtes Gefälle nach außen oder sind Drainagerinnen für den Wasserablauf bauseits vorzusehen.



Stadt  
Neumünster

Der Oberbürgermeister  
Technisches Betriebszentrum

Systemhalle TBZ  
- Ansichten-

Maßstab: 1:100  
27.11.2019