
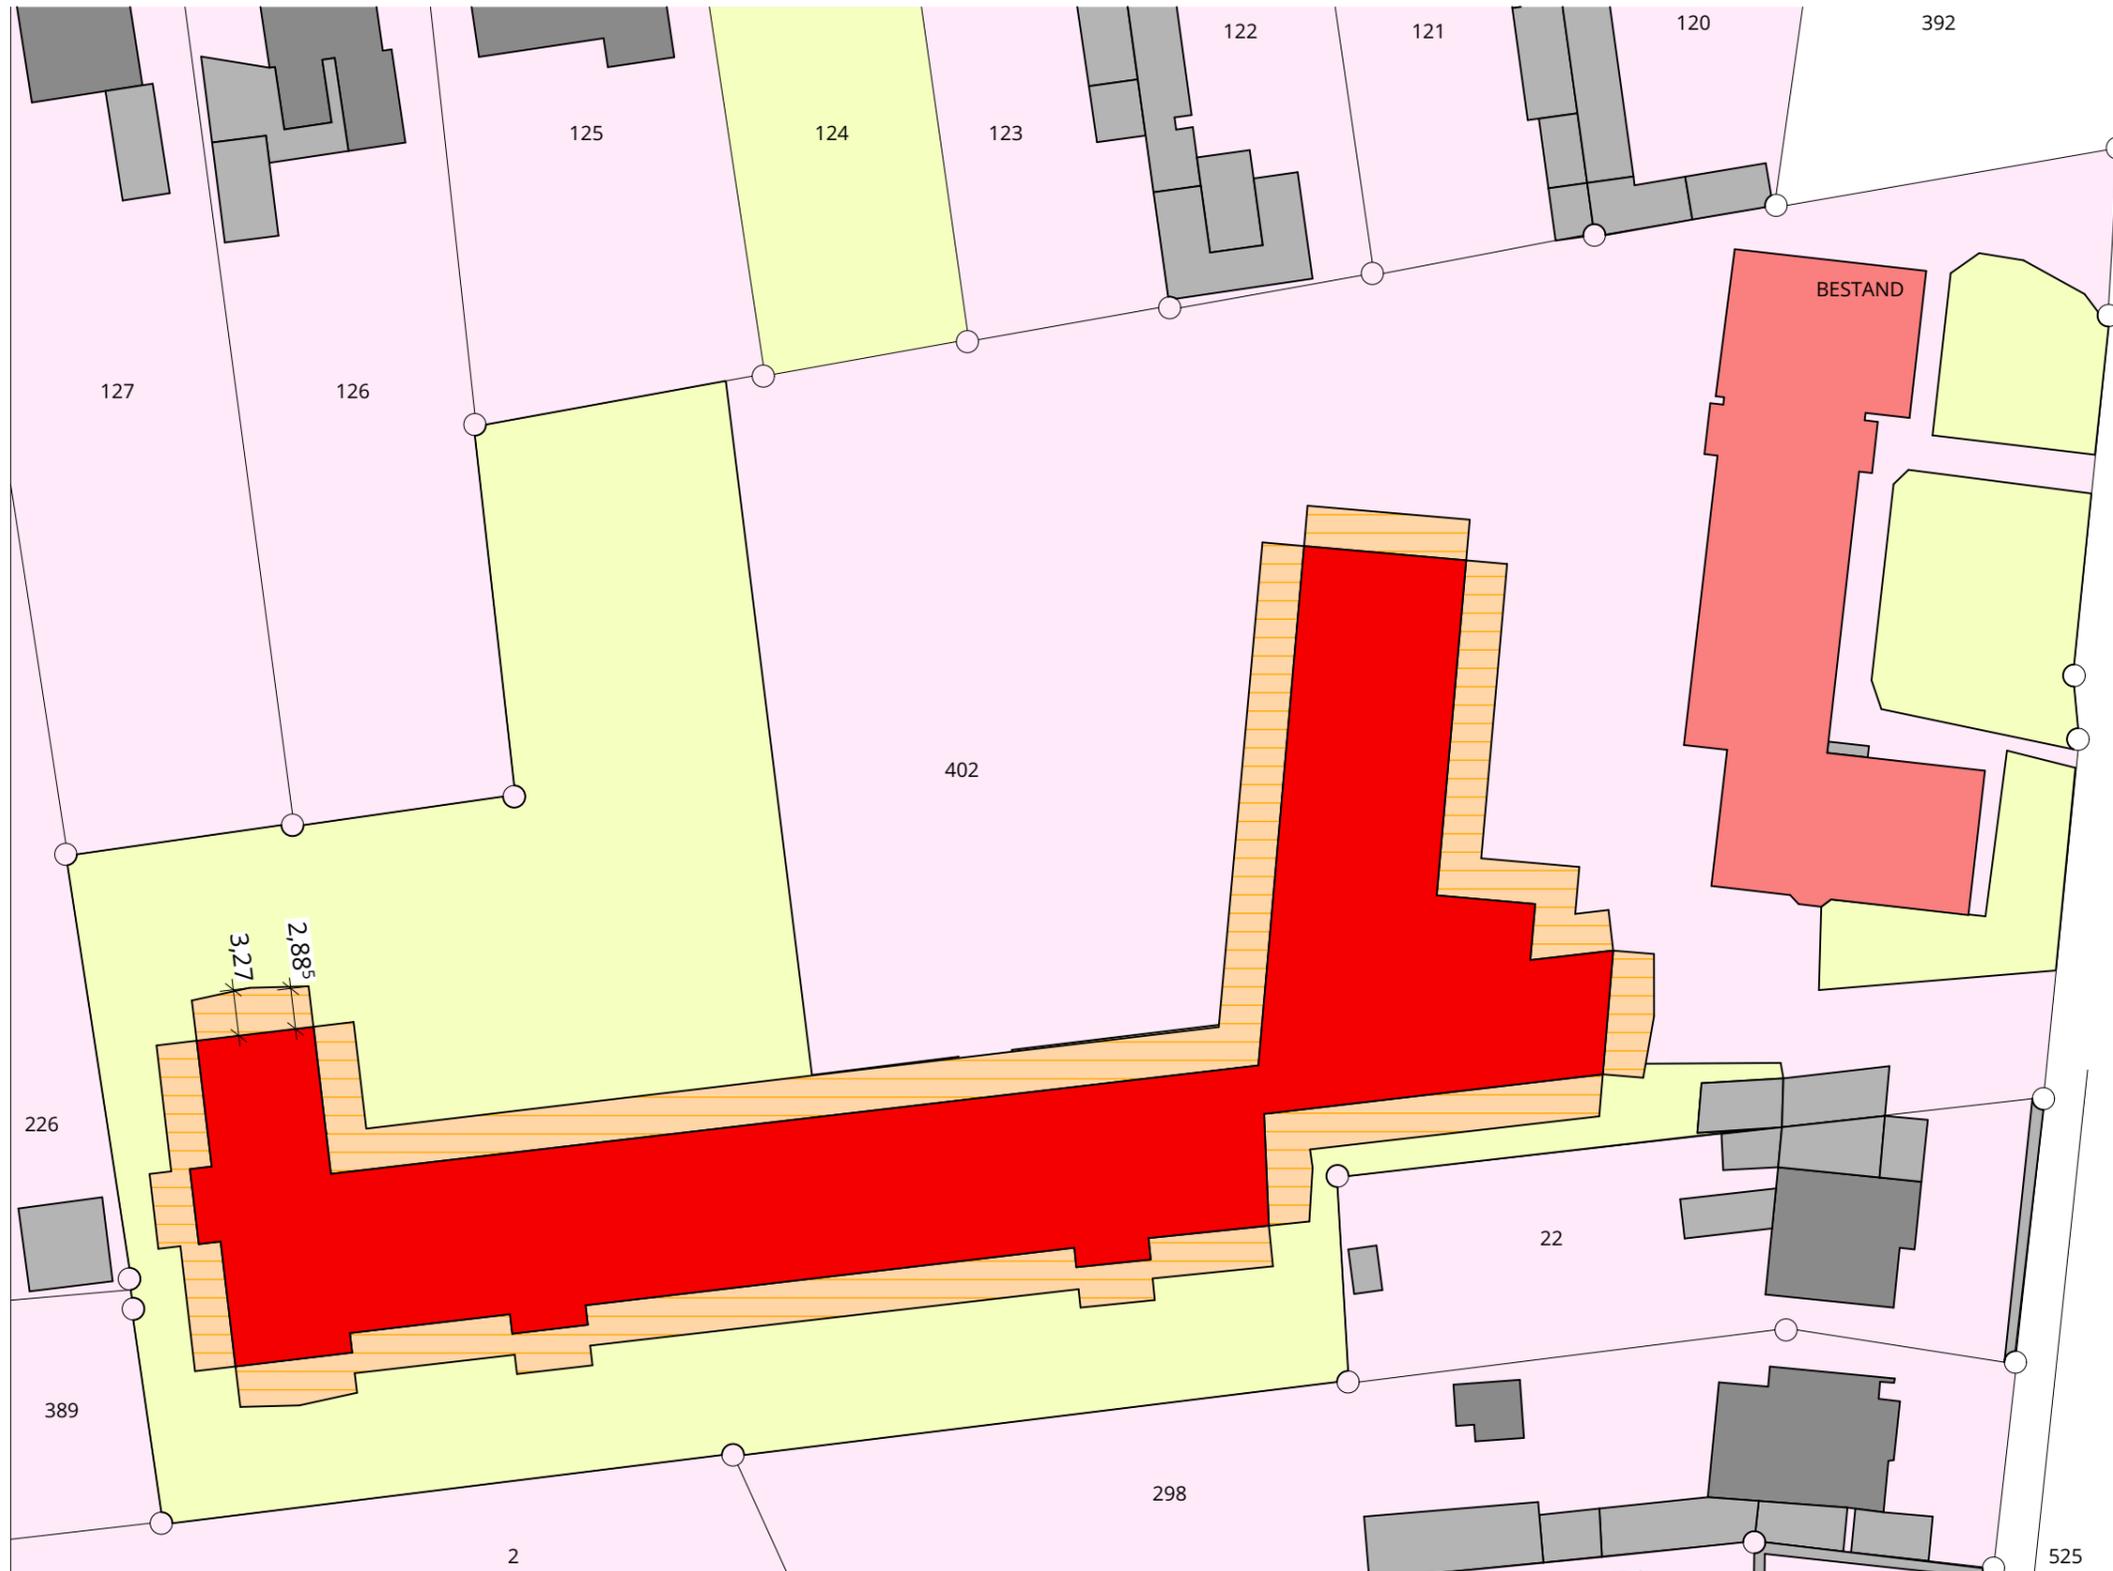


LEGENDE

- GEBÄUDE, WOHNGEBÄUDE
 - GEBÄUDE FÜR WIRTSCHAFT UND GEWERBE
 - GEBÄUDE FÜR ÖFFENTLICHE ZWECKE
- NEUBAU
 - GRÜNFLÄCHE
 - VERKEHRSFLÄCHE
 - ABSTANDSFLÄCHE
 - WOHNBAUFLÄCHE

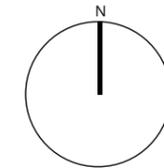

PREUISERSTRASSE

**Rudolf-Tonner-Schule
Erweiterung zur Offenen
Ganztagsschule**

Bauherr:
Stadt Neumünster, Der Oberbürgermeister
Projektort:
Preuiserstraße 6, 24536 Neumünster

GENEHMIGUNGSPLANUNG

Abstandsflächen

7102-18 BA-L-04

Projekt	Plannr.	Datum	Maßstab	Bearbeiter
7102-18	BA-L-04	11.12.2019	1:500	BE

Index

Planung:
es plant
architektur
innenarchitektur
objekteinrichtungen

holtenauer straße 98
24105 kiel
telefon: 0431. 259609-0
e-mail: info@esplant.de
http://www.esplant.de