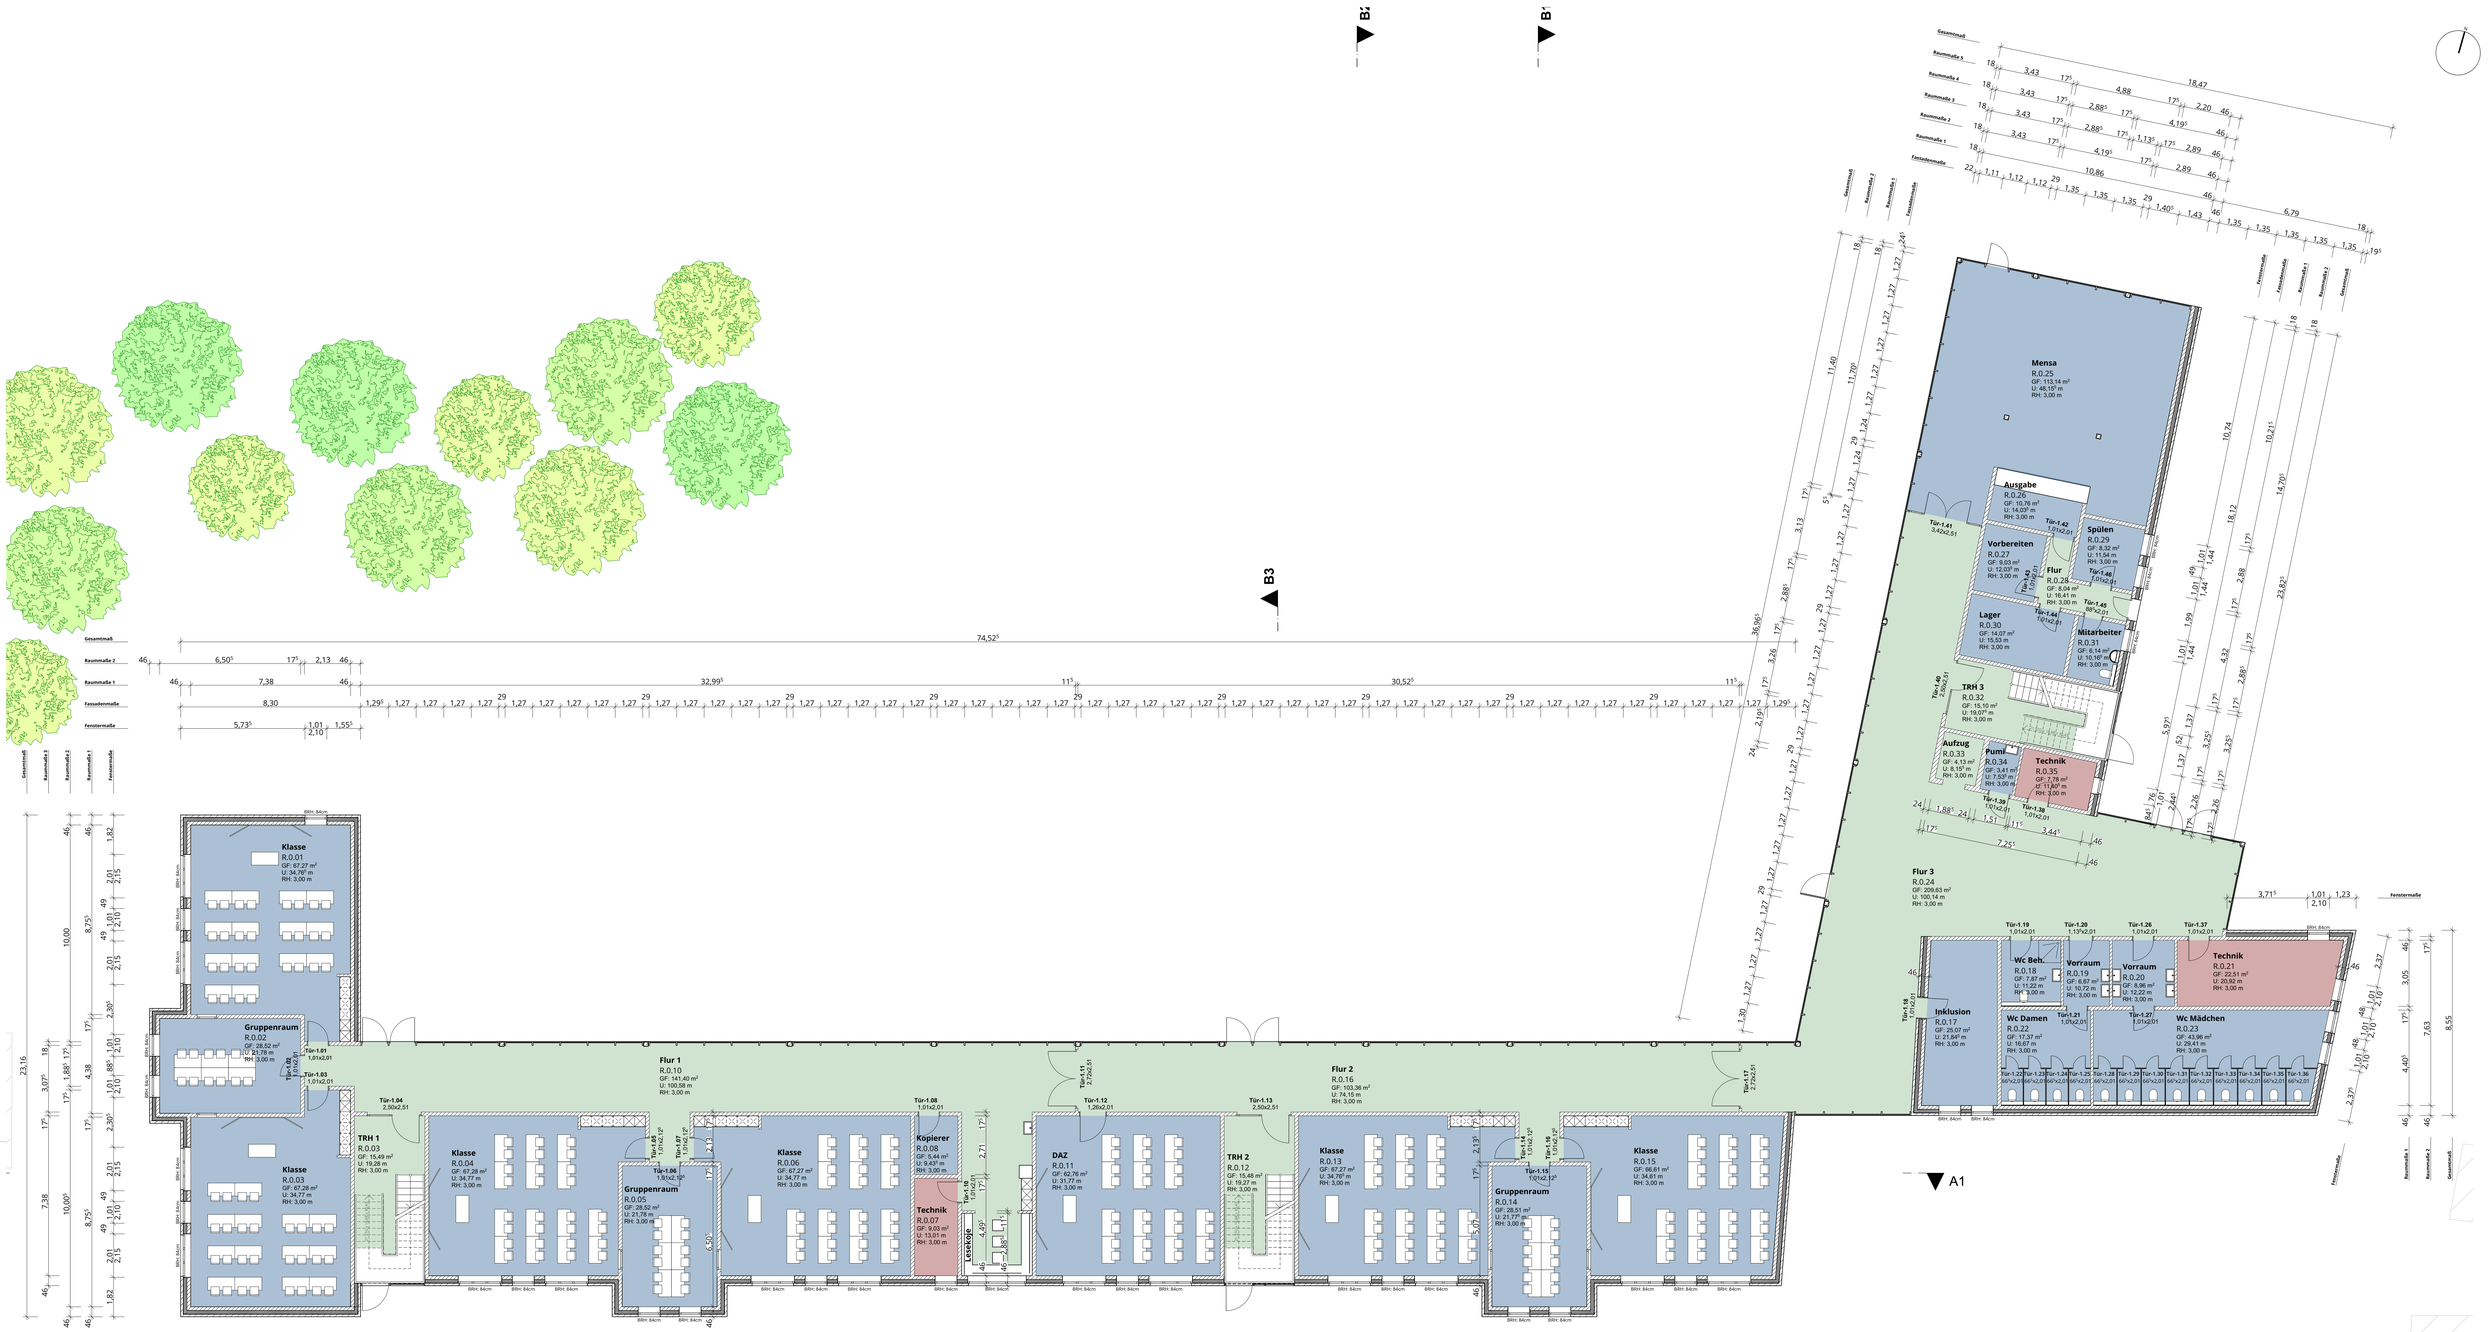

Rudolf-Tonner-Schule
Erweiterung zur Offenen Ganztagsschule

Bauherr:
Stadt Neumünster, Der Oberbürgermeister

Projektort:
Preußerstraße 6, 24536 Neumünster

GENEHMIGUNGSPLANUNG

0. EG

7102-18 **BA-G-01**

Projekt	Plannr.	Datum	Maßstab	Bearbeiter
7102-18	BA-G-01	11.12.2019	1:100	BE

Index

LEGENDE:

- VERKEHRSFLÄCHE
- TECHNIKFLÄCHE
- NUTZFLÄCHE

GF = Brutto-Raumfläche ohne 3% Raumabzug

Planung:

es plant
architektur
innenarchitektur
objekteinrichtungen

holtenauer straße 98
24105 kiel
telefon: 0431 . 259609-0
e-mail: info@esplant.de
http://www.esplant.de

C:\ESDP\esplant\Archiv\Bauhof-Tonne-Schule-Neubau\14102_P75_Werkbau_BA\GP