




Ansicht von Westen

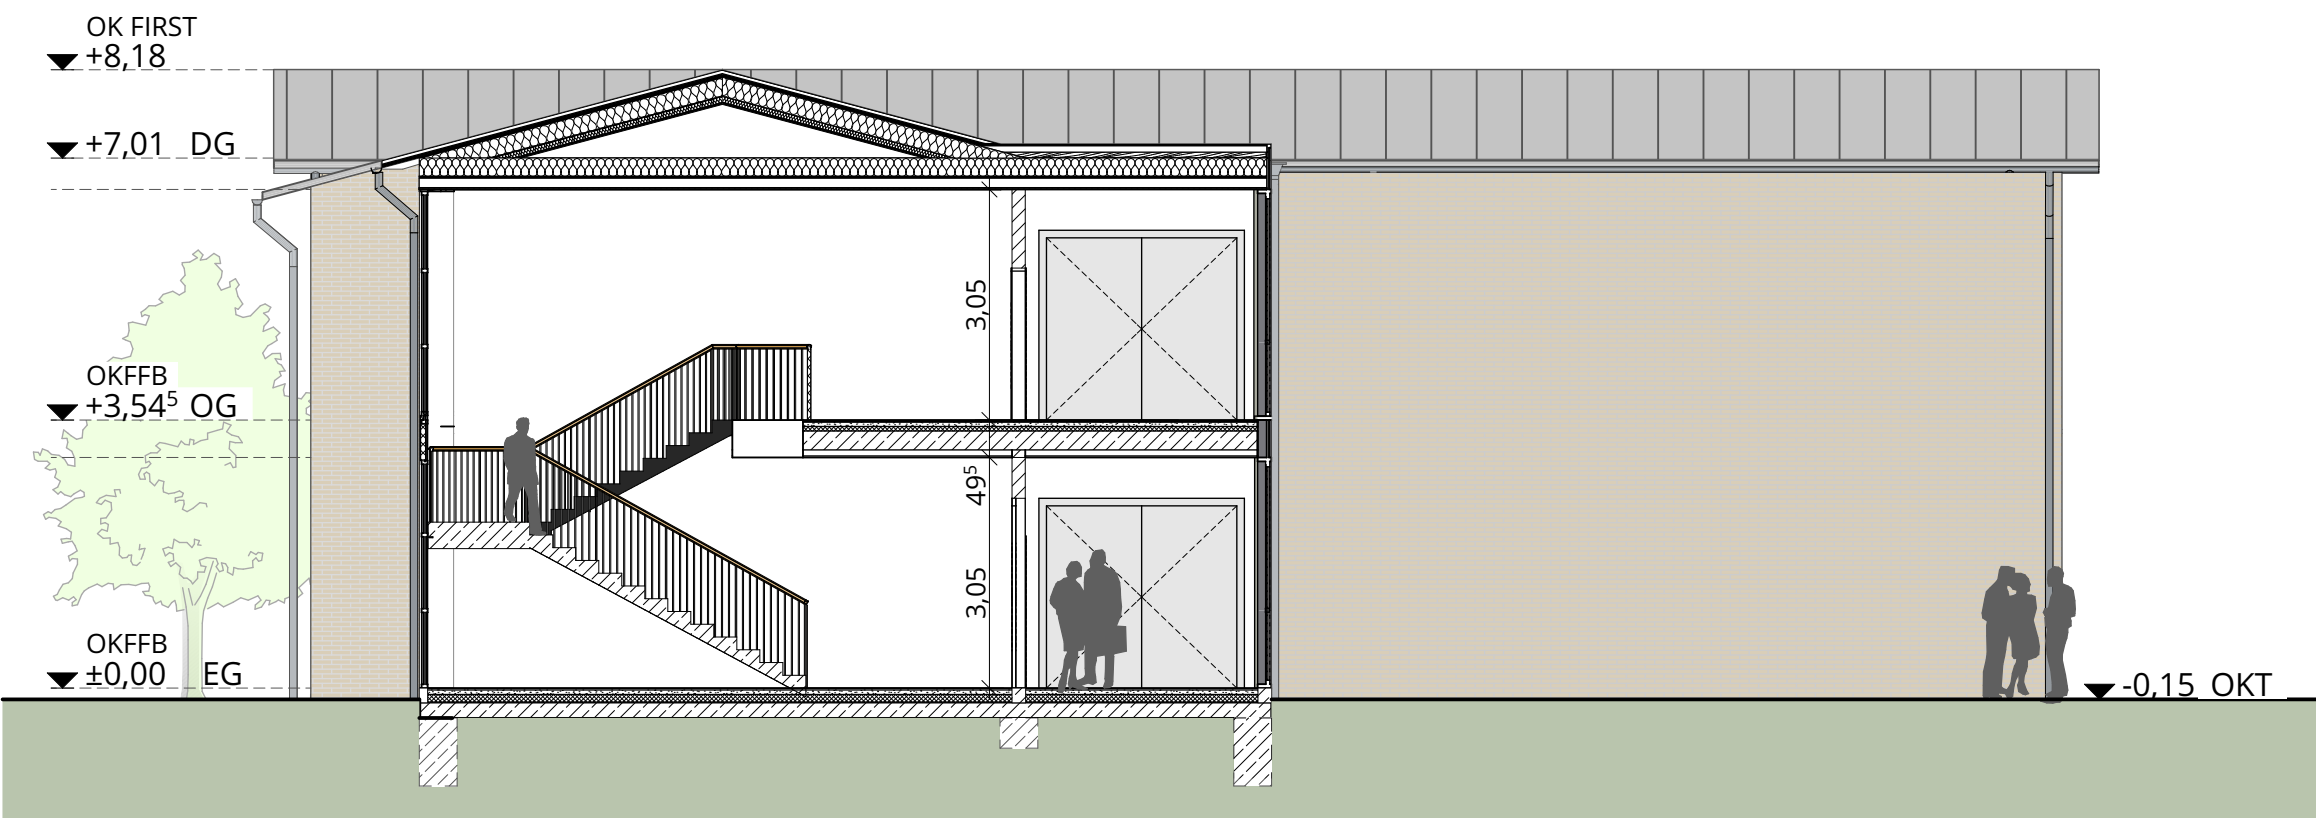

Schnitt B3

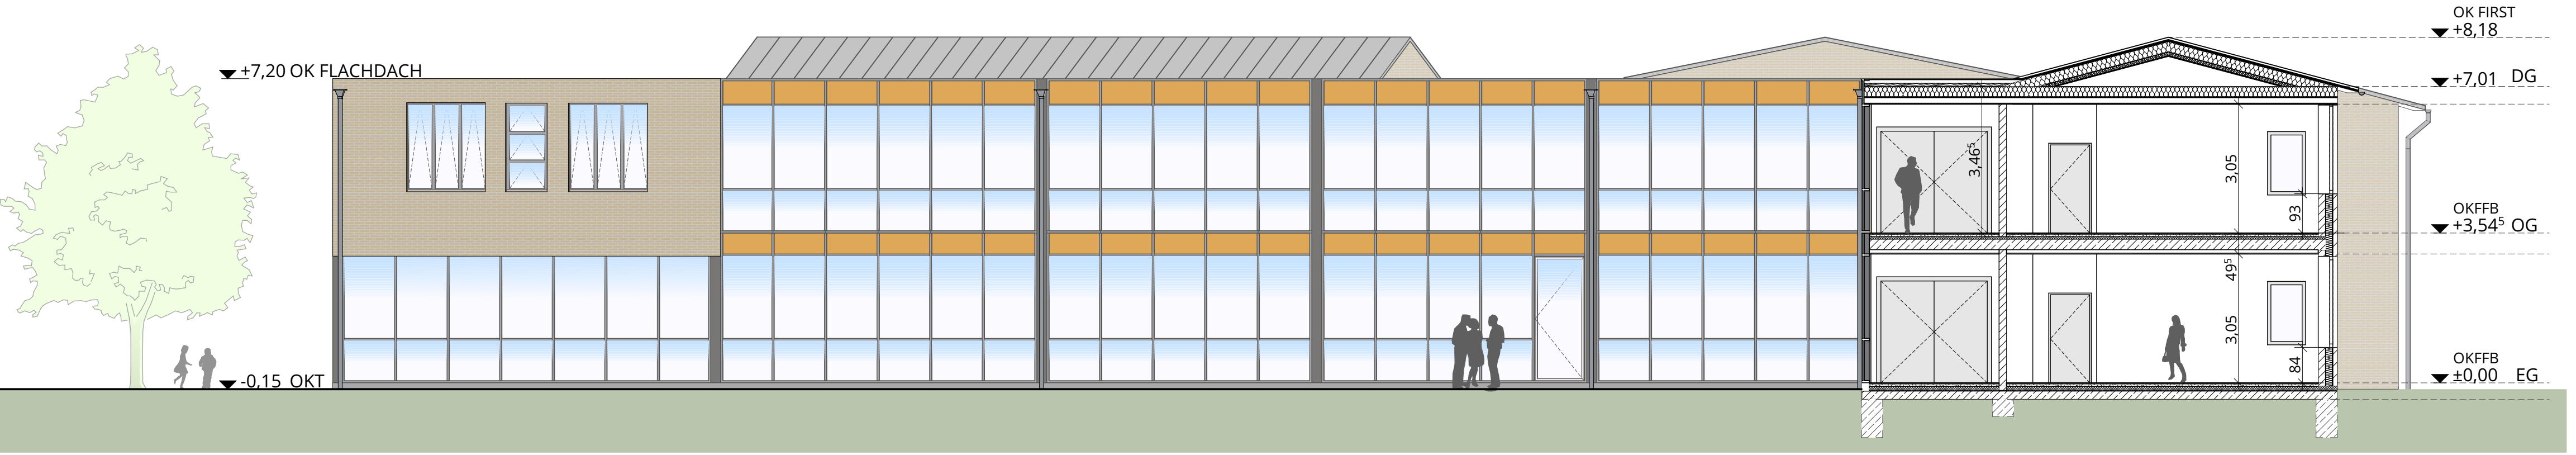

Schnitt B2

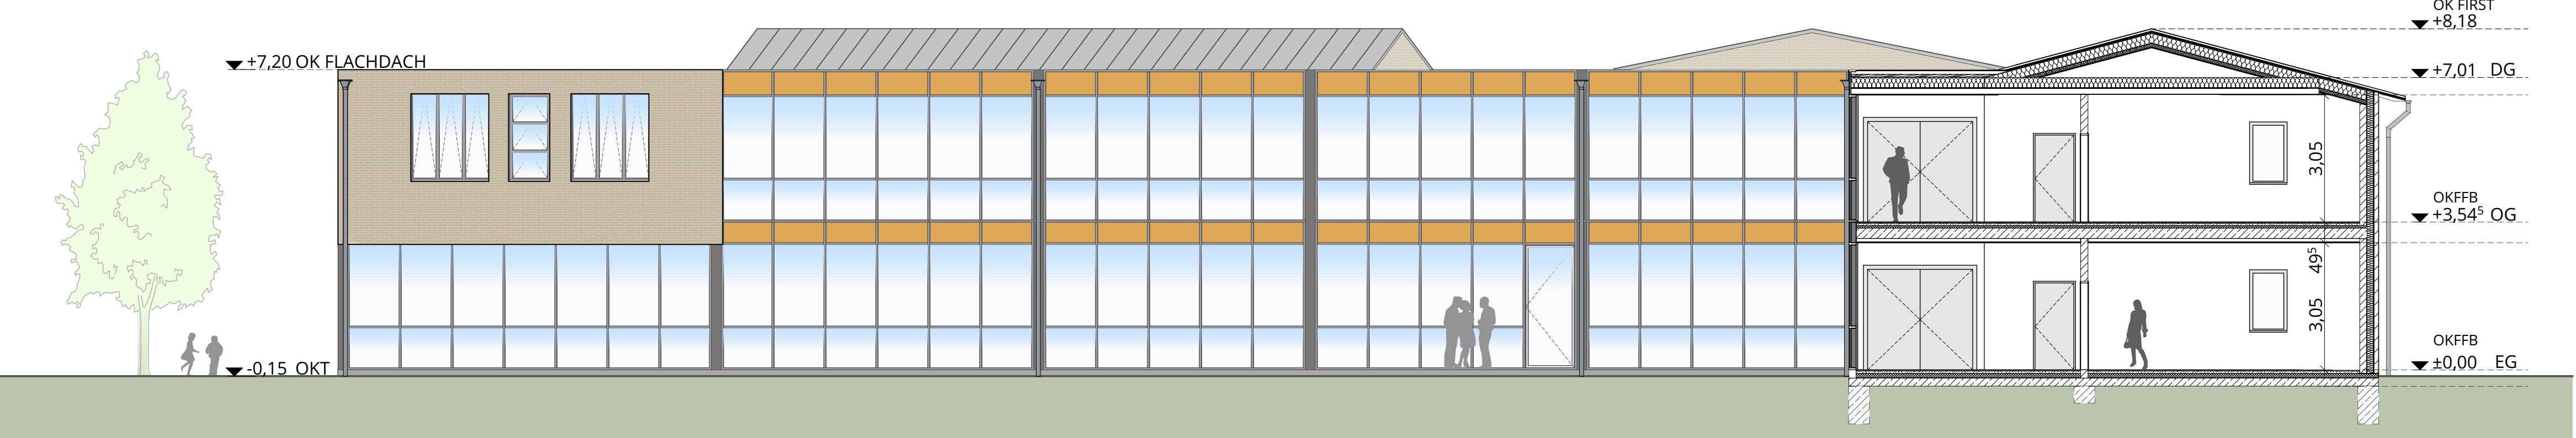

Schnitt B1

Rudolf-Tonner-Schule
Erweiterung zur Offenen
Ganztagsschule

Bauherr:
Stadt Neumünster, Der Oberbürgermeister
Projektort:
Preußnerstraße 6, 24536 Neumünster

GENEHMIGUNGSPLANUNG

Ansichten, Schnitte

7102-18 BA-A-S-01

Projekt Planor. Datum Maßstab Bearbeiter
7102-18 BA-A-S-01 11.12.2019 1:100 BE

Index

Planung:

es plant
architektur
innenarchitektur
objekteinrichtungen
holtenauer straße 98
24105 kiel
telefon: 0431 259609-0
e-mail: info@esplant.de
http://www.esplant.de