



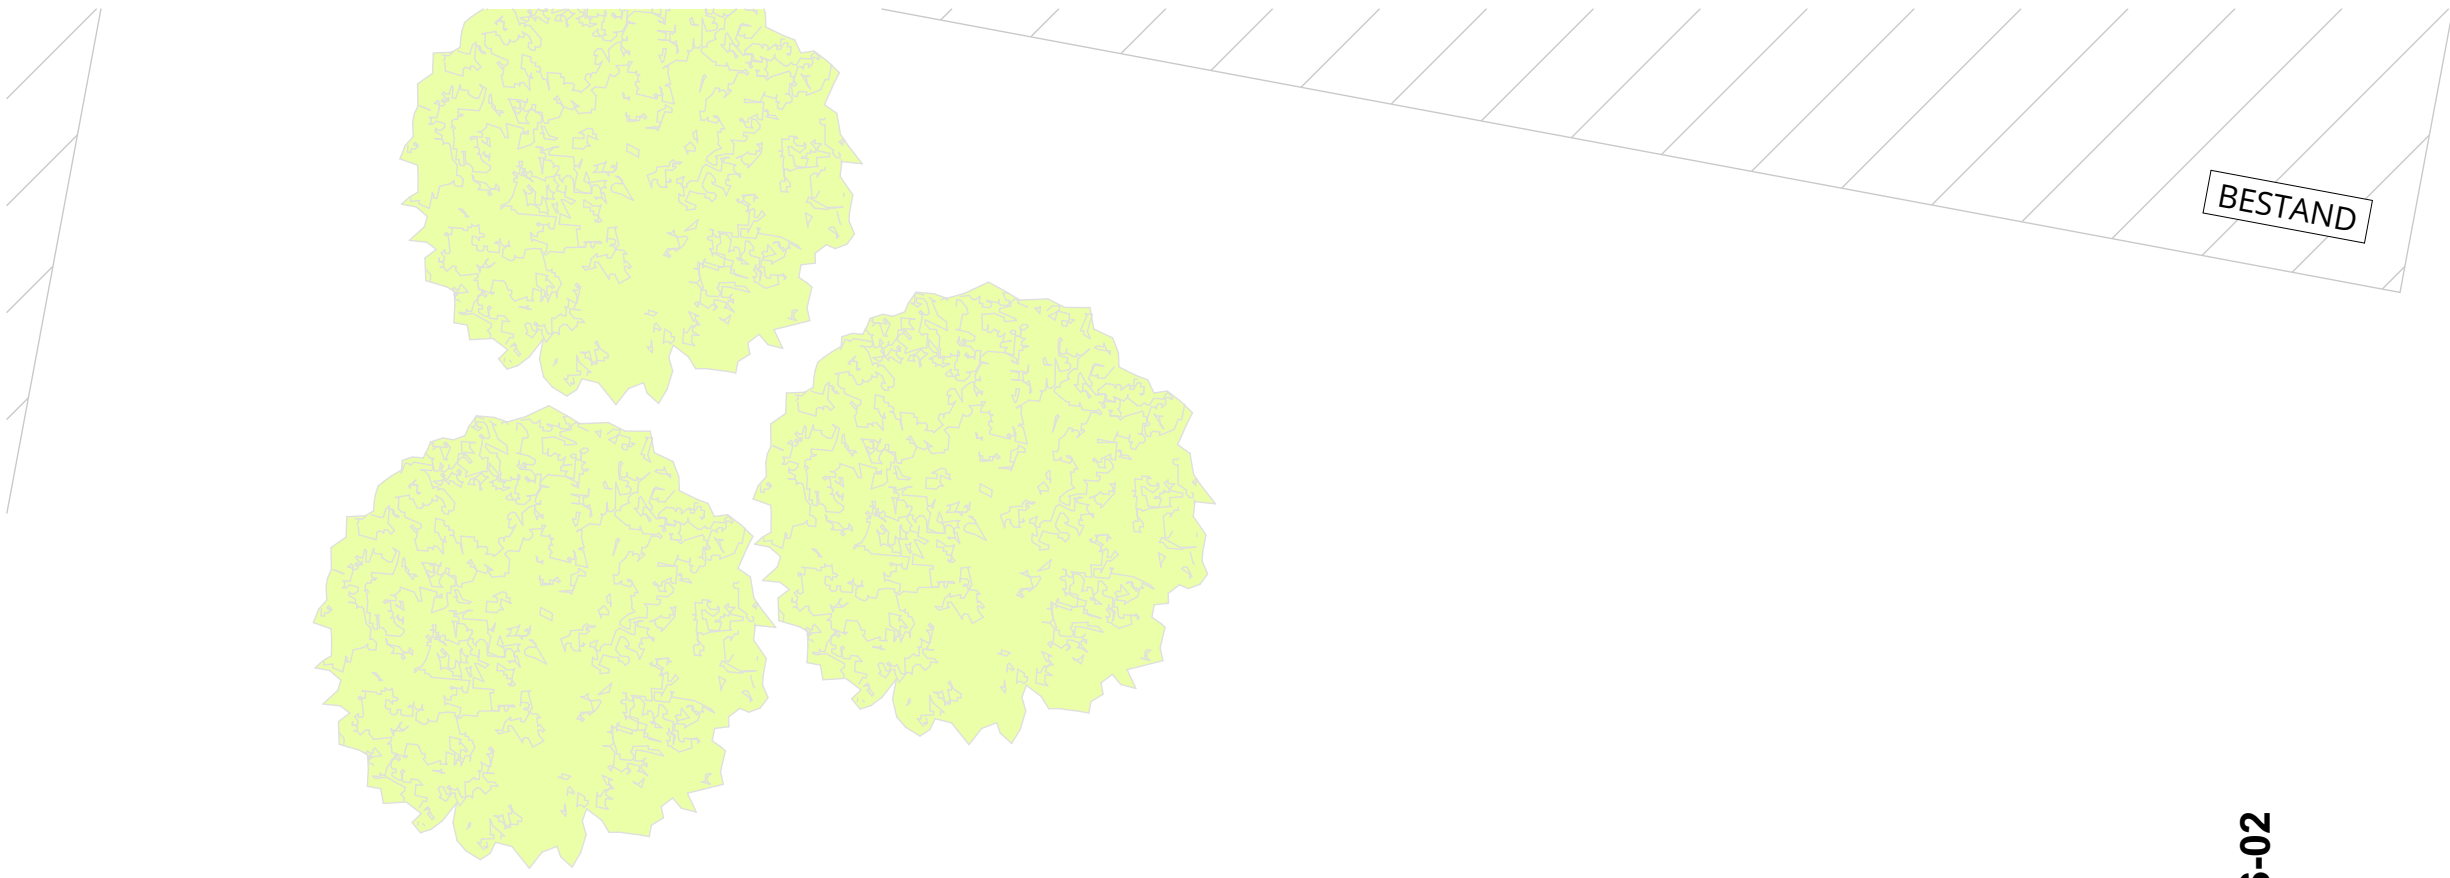


NORD-WEST ▽

S-02



S-03

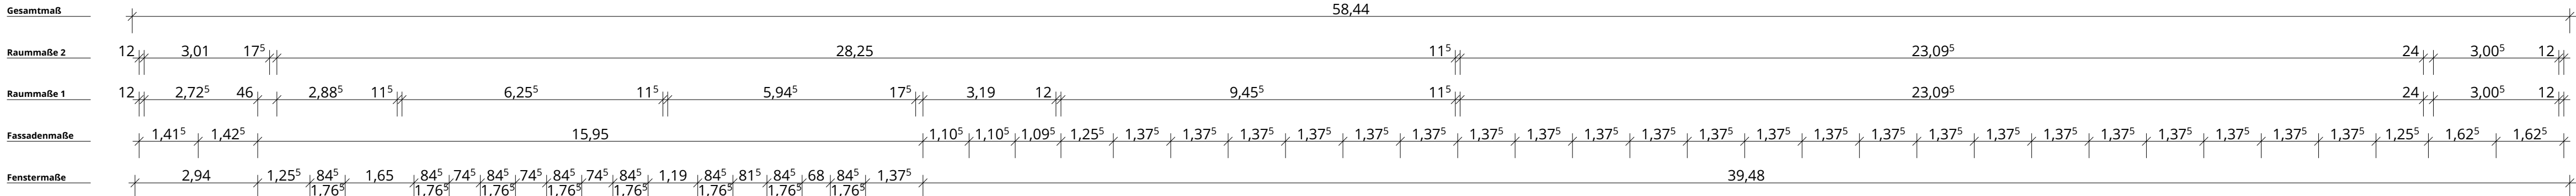

Gesamtmaß
Raummaße 3
Raummaße 2
Raummaße 1
Fassadenmaße

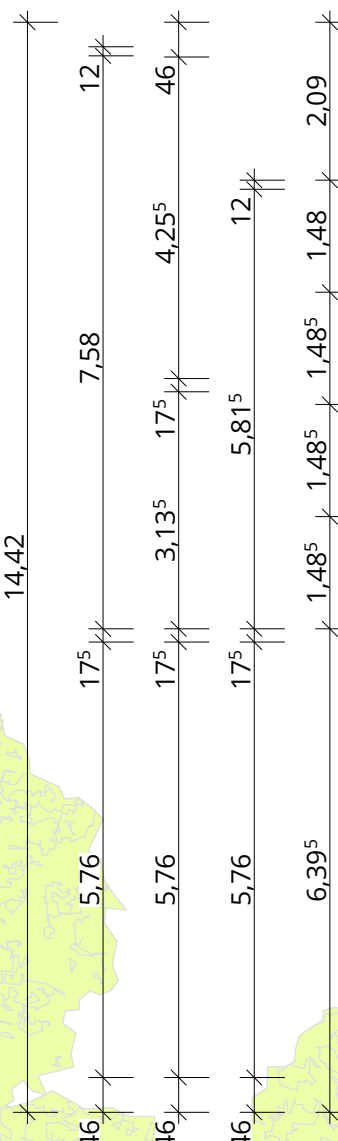

S-01 ▽

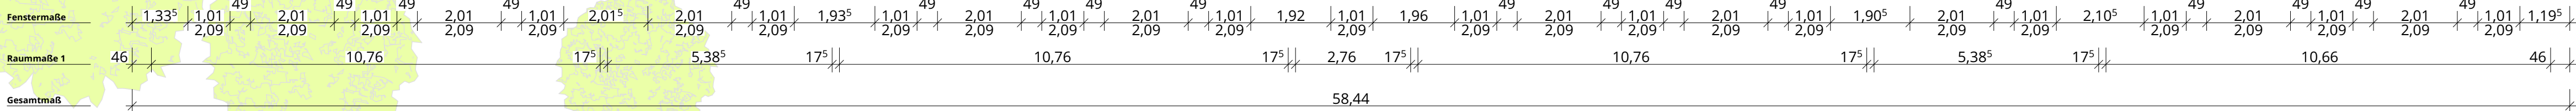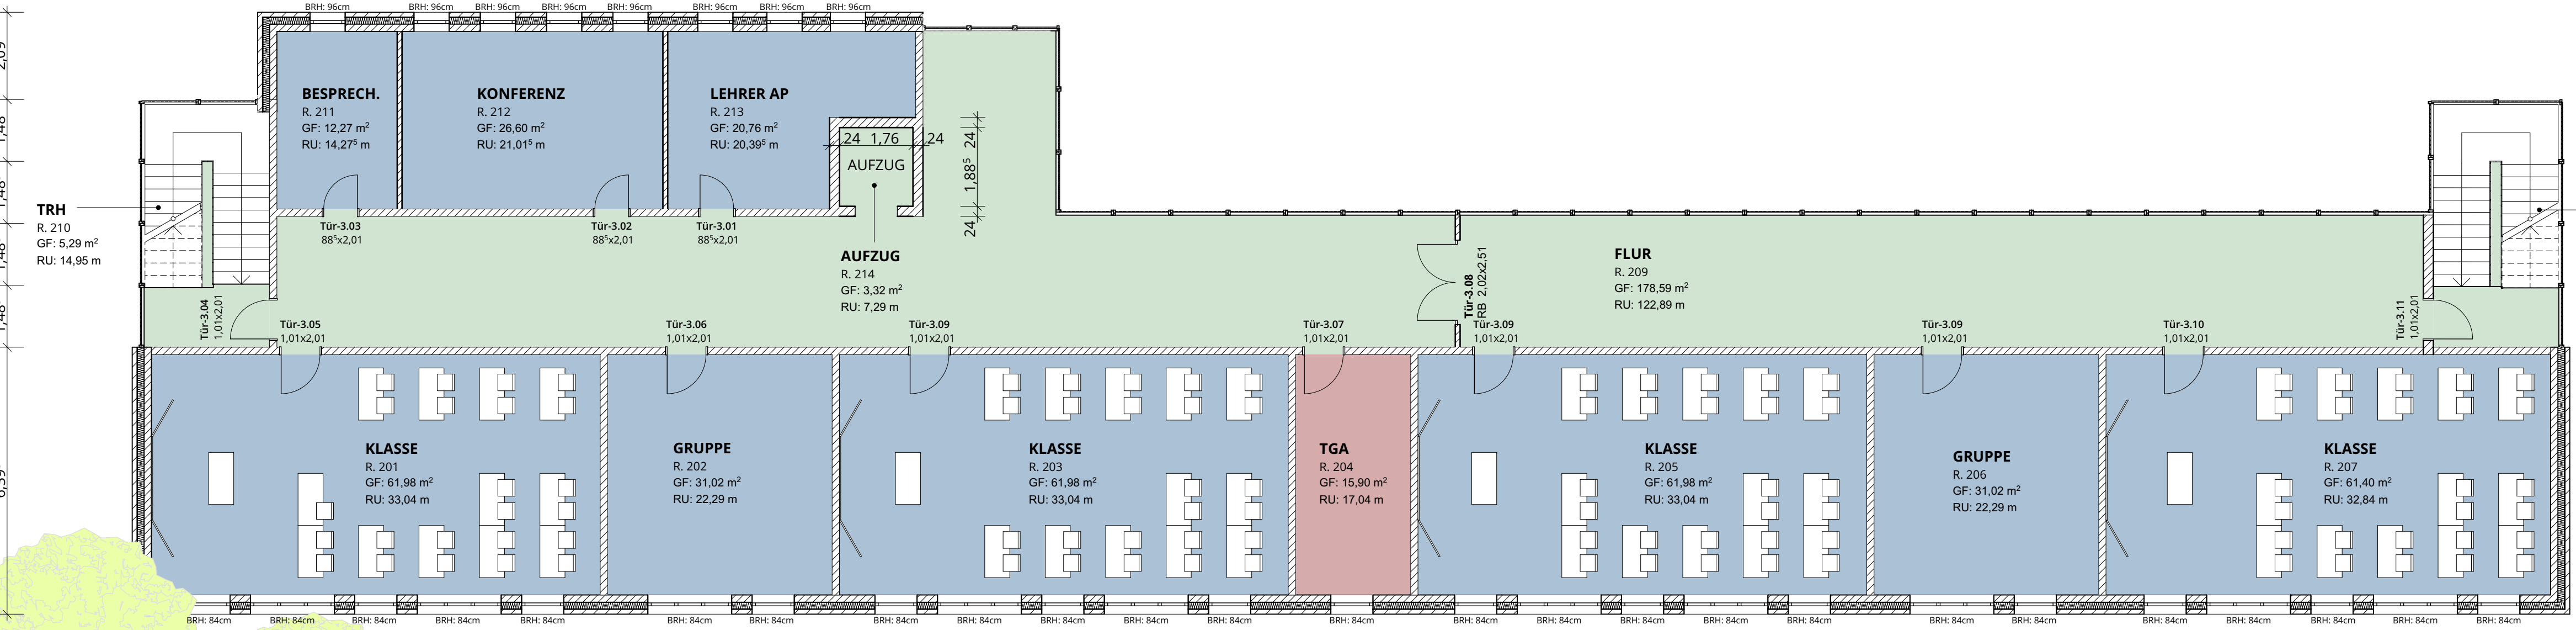

S-02

S-03

SÜD-OST ▴


MOZARTSTRASSE

LEGENDE:


- VERKEHRSFLÄCHE
- TECHNIKFLÄCHE
- NUTZFLÄCHE

GF = Brutto-Raumfläche ohne
3% Raumabzug

Fassadenmaße
Raummaße 1
Raummaße 2
Gesamtmaß

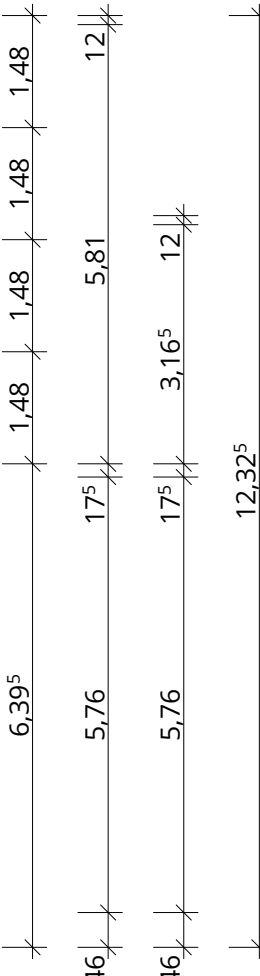

S-01 ▽

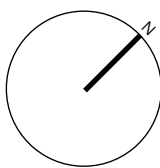

Elly-Heuss-Knapp Schule
Erweiterung um
12 Klassen

Bauherr:
Stadt Neumünster, Der Oberbürgermeister
Projektort:
Bachstraße 32, 24534 Neumünster

GENEHMIGUNGSPLANUNG

2. Obergeschoss

7104-18 BA-G-03

Projekt Planor. Datum Maßstab Bearbeiter
7104-18 BA-G-03 11.12.2019 1:100 BE

Index

Planung:

es plant

architektur
innenarchitektur
objekteinrichtungen

holtenauer straße 98
24105 kiel
telefon: 0431_259609-0
e-mail: info@esplant.de
http://www.esplant.de