


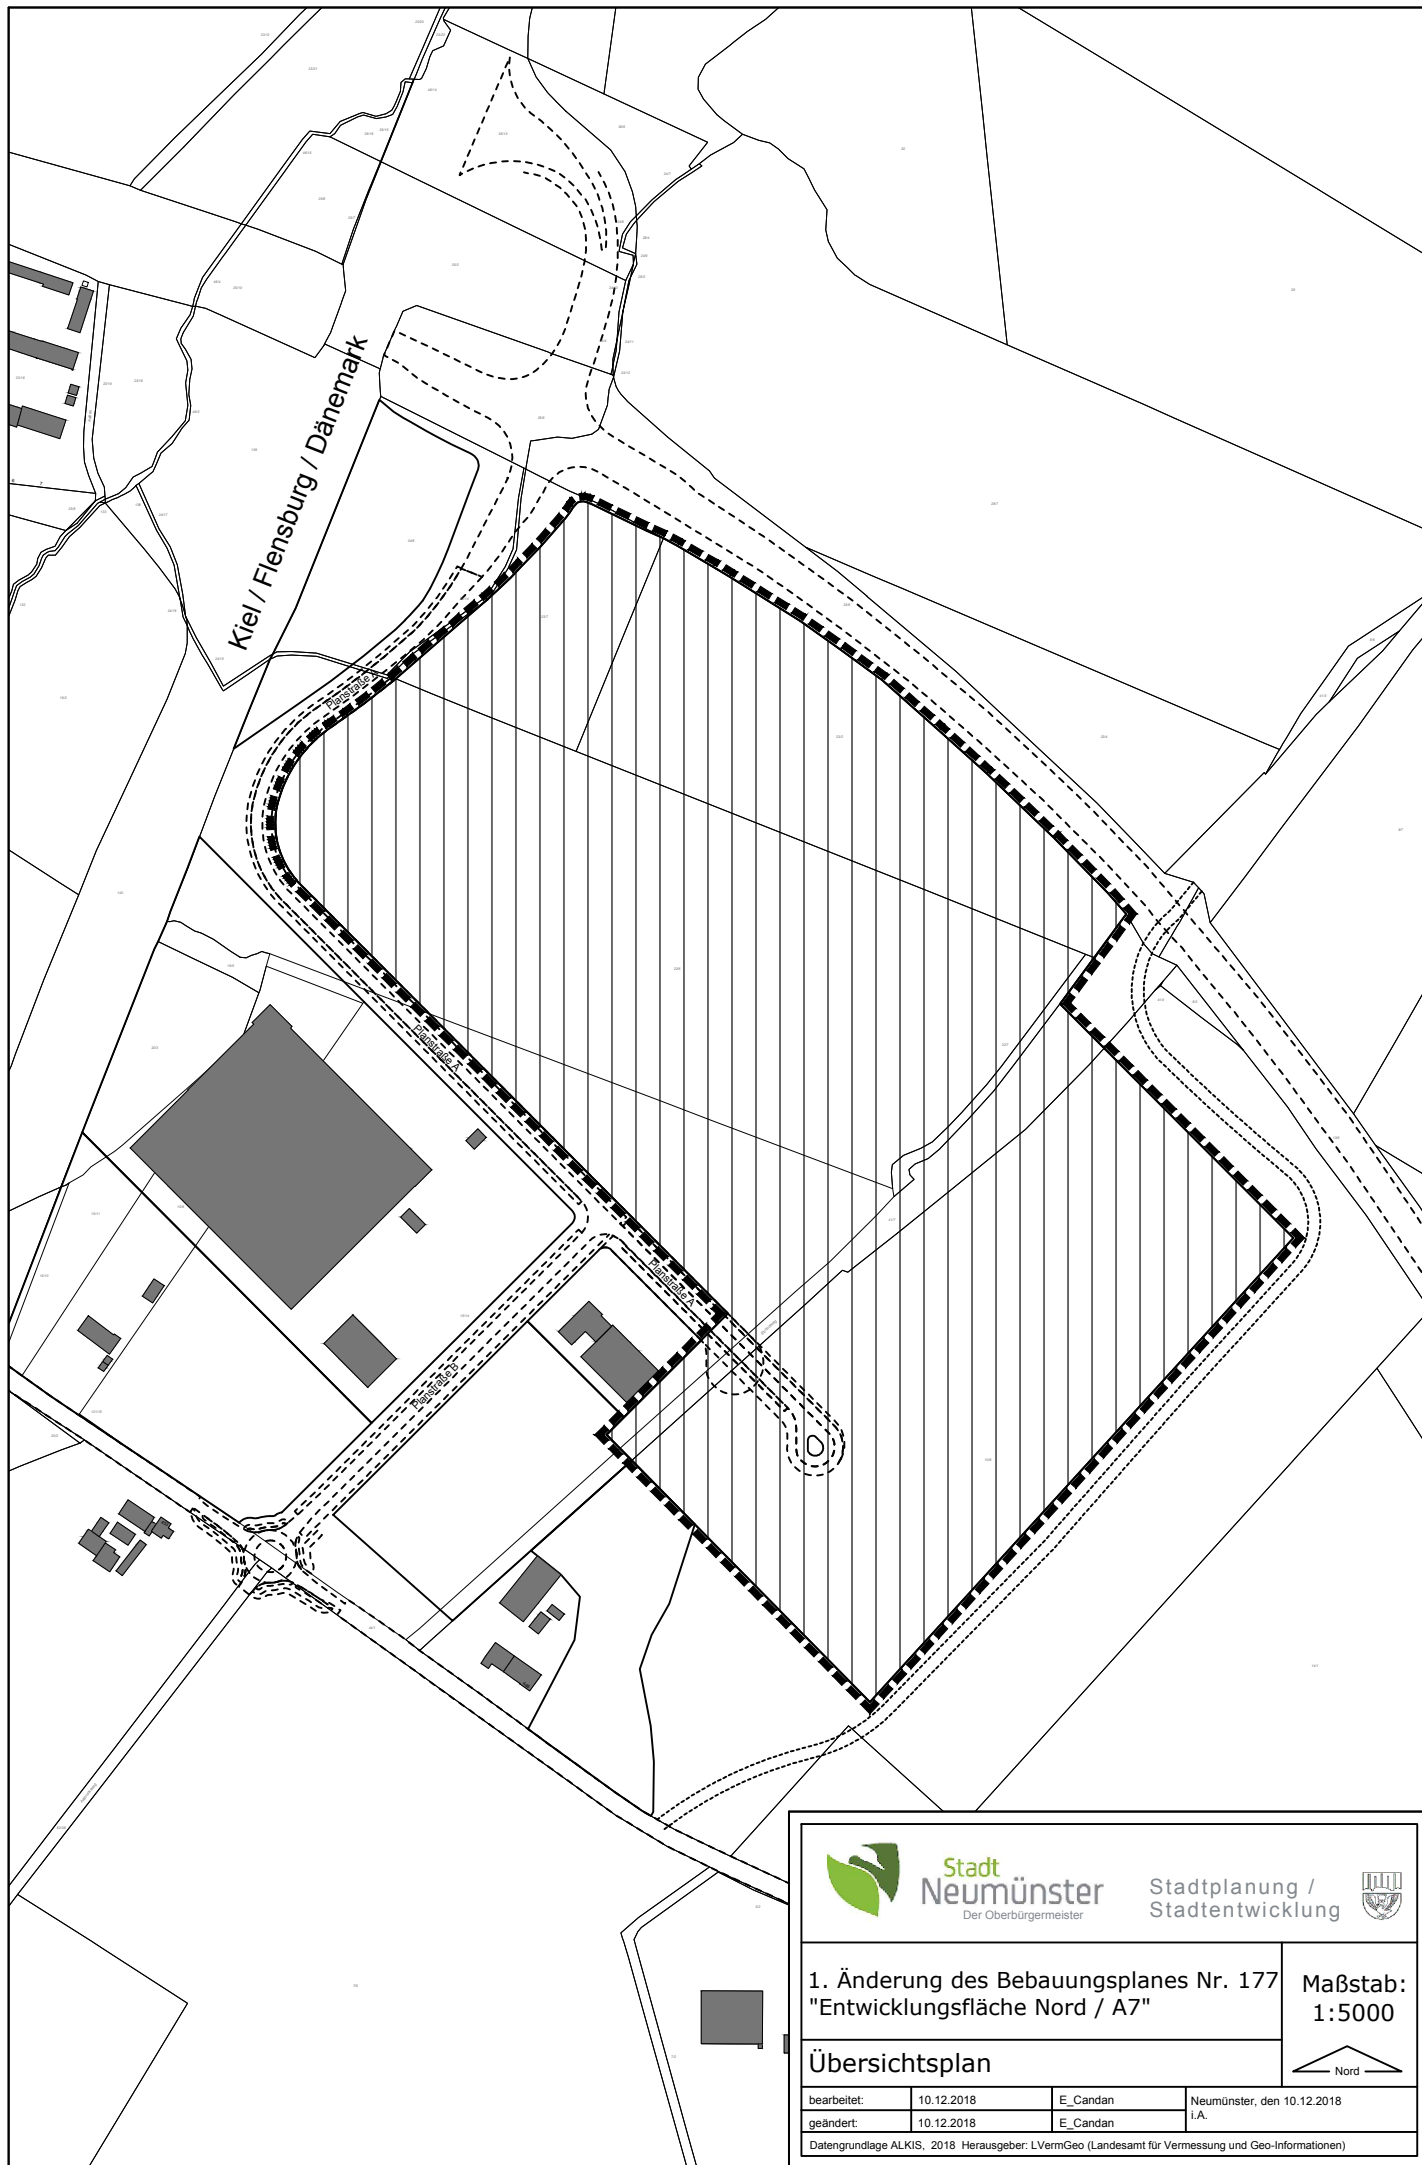



**Stadt  
Neumünster**  
Der Oberbürgermeister


Stadtplanung /  
Stadtentwicklung



**1. Änderung des Bebauungsplanes Nr. 177**  
**"Entwicklungsfläche Nord / A7"**

**Maßstab:**  
**1:5000**

**Übersichtsplan**

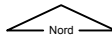

Nord

|                                                                                                   |            |           |                            |
|---------------------------------------------------------------------------------------------------|------------|-----------|----------------------------|
| bearbeitet:                                                                                       | 10.12.2018 | E. Candan | Neumünster, den 10.12.2018 |
| geändert:                                                                                         | 10.12.2018 | E. Candan | I.A.                       |
| Datengrundlage ALKIS, 2018 Herausgeber: LVermGeo (Landesamt für Vermessung und Geo-Informationen) |            |           |                            |